
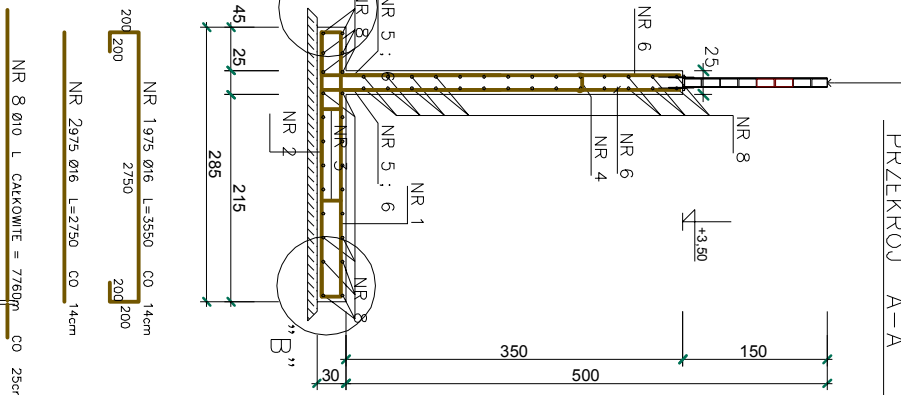



RZUT	ŚCIANEK	OPOROWYCH	skala 1:100
------	---------	-----------	-------------

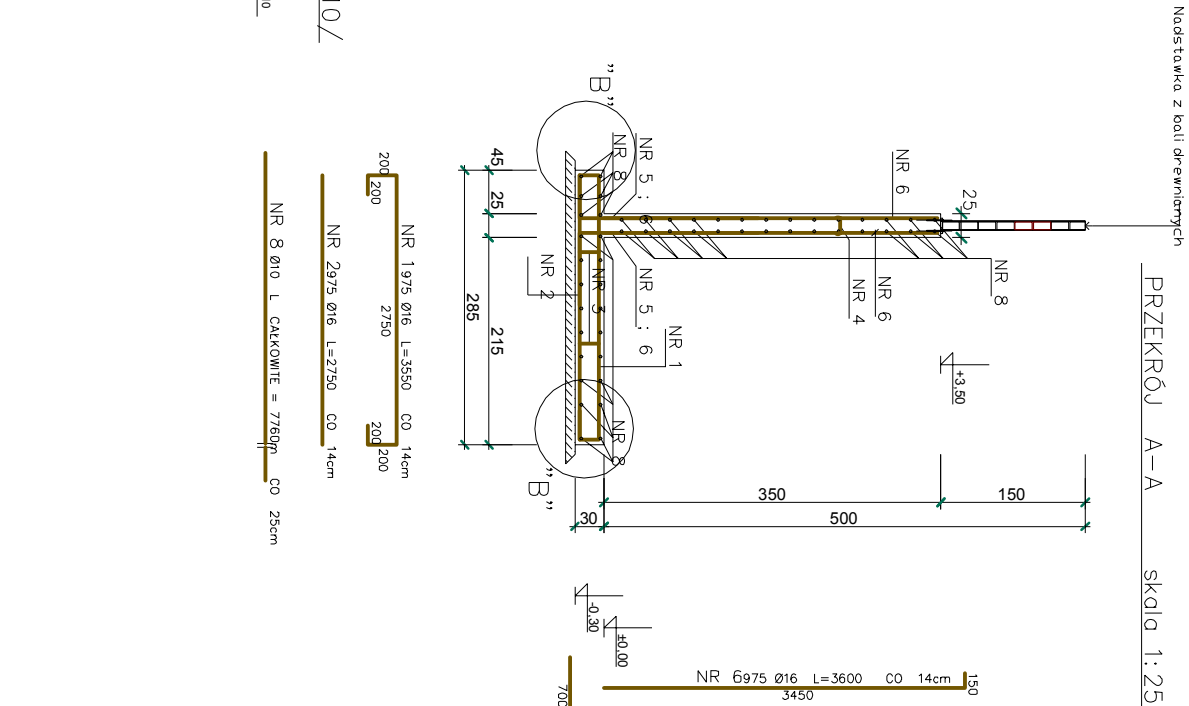

SZCZEGÓŁ ZBROJENIA NAROŻNIKA ŚCIANY

skala 1-10 ZBROJENIOWEJ STALI na 1m ścian

WYKAZ MATERIAŁÓW NADSTAWK

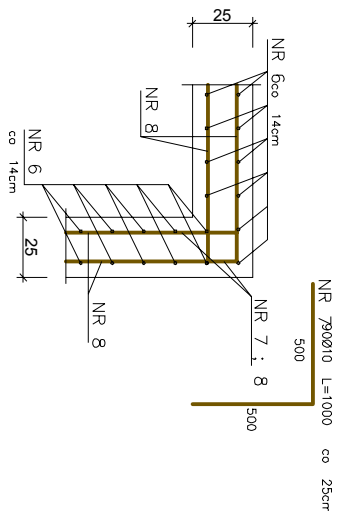

NAZWA PROFILU	DUO05C	IL05C	DUO05C LACZNA [m]	
	[mm]	[szt.]	[]	[] bol 8x
IP E100	1500	38	57,0	
IP E100	1500	12	18,0	
20x20x10 200		43		43 szt.
BAL. drew. 8x8x90		8		657,5

Łączna waga zbrojenia ścian – stal A-III: $82,19 \text{ m} \times 341,80 = 28.092,54 \text{ kg}$

Łączna waga zbrojenia ścian – stal A-I: $82,19 \text{ m} \times 2,62 = 215,54 \text{ kg}$

kłęczna waga zbrojenia pręt nr 9 – stal A-III: $164 \text{ m} \times 1,58 = 259,12 \text{ kg}$