



Widok ściany Nr 2

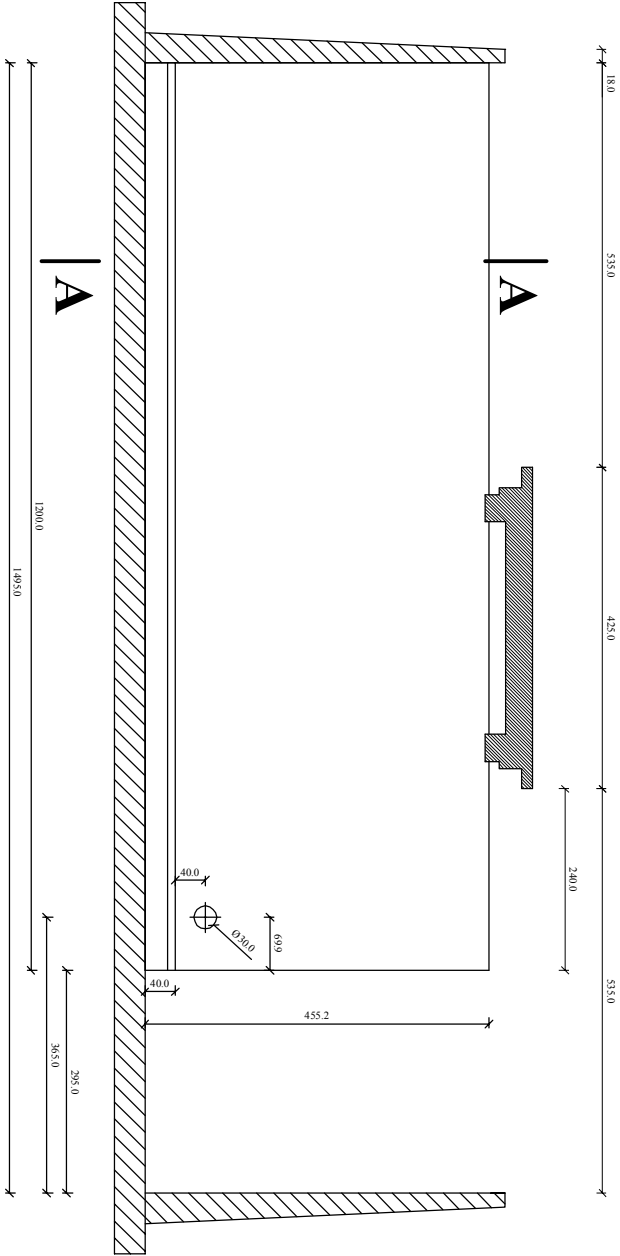

Beton C30/37 W8 F150

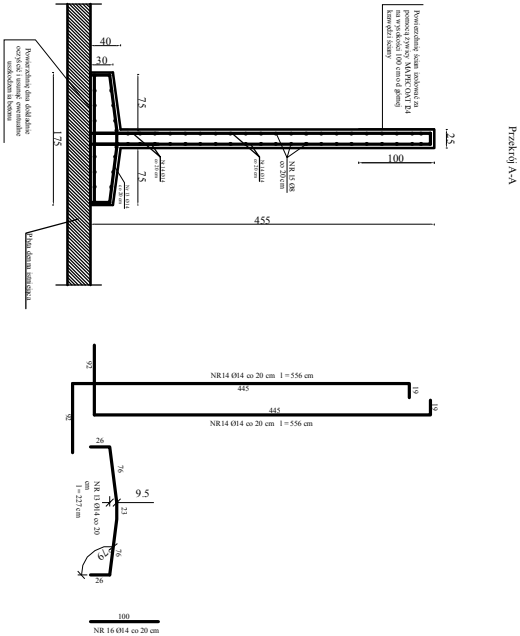

Wykaz stali zbrojeniowej						
Lp.	Stal	Nr pręta	Średnica	Długość pręta m	Cieężar 1 mb kg	Cieężar pręta kg
1	AIII	13	14	227	1,208	2,74
2	AIII	14	14	556	1,208	6,72
3	AIII	15	8	1200	0,395	4,74
4	AIII	16	14	100	1,208	1,21
						Ilość szt
						Łączna waga kg
						167,27
						819,41
						122
						64
						303,36
						118
						142,54

Opis: Lokalizacja			Investor: PGK w Płońsku Sp. z o.o. 09-100 PŁOŃSK ul. Mickiewicza 4		
09-100 Płońsk ul. Mickiewicza 4			Projektował	inż. Jerzy Śladowski	Podpis
			Opracował	inż. Jerzy Śladowski	Podpis
			Sprawdził		Podpis
Komora defosfatacji Oczyszczalnia ścieków w Poświętnem gm. Płońsk			Brzoza Budowlana	Skala: 1:100	
Ściana nr 2			Data 21.02.2019 r	Rys. nr. 2	
Tytuł rys.					