
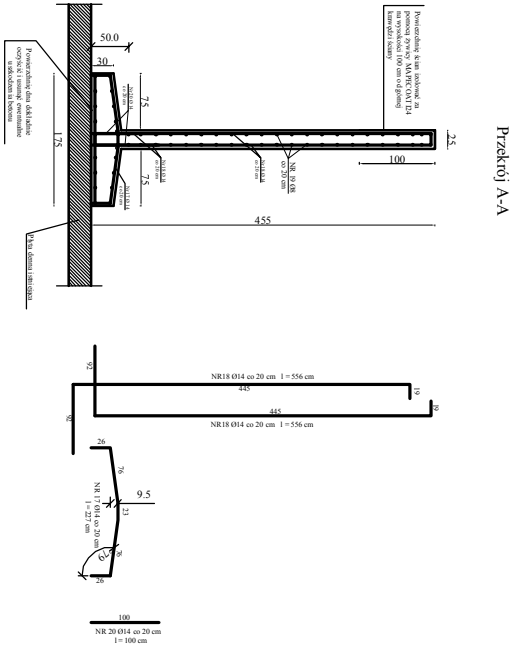
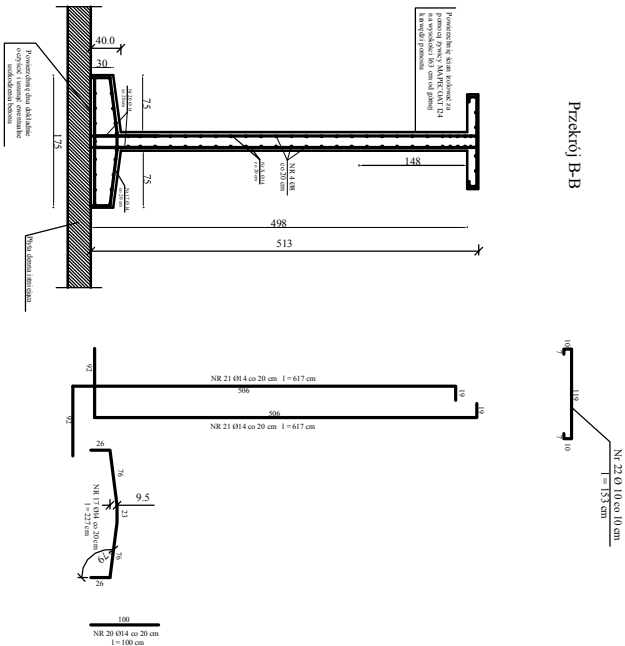


Widok ściany Nr 3

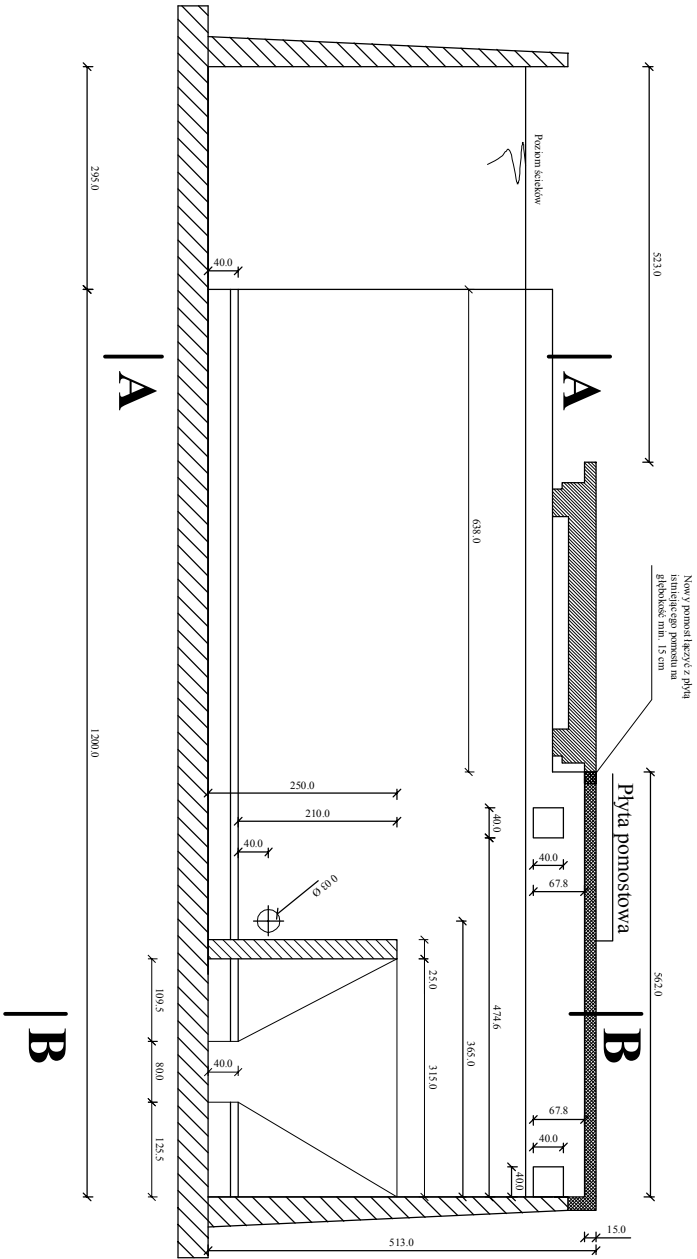

Wykaz stali zbrojeniowej						
Lp.	Stal	Nr pręta	Średnica mm	Długość pręta cm	Ciepota kg	Ilość szt
1	AIII	17	14	227	1,208	61
2	AIII	18	14	556	1,208	64
3	AIII	19	8	1200	0,395	64
4	AIII	20	14	100	1,208	118
5	AIII	21	14	617	1,208	56
6	AIII	22	10	153	0,617	56
7	AIII	23	8	576	0,395	20
8	A0	12	6	98	0,22	7
9	AIII	11	12	122	0,888	6

Beton C30/37 W8 F150

Prz. indywidualne			Inwestor: PGK w Płońsku Sp. z o.o.	
09-100 Płońsk			09-100 PŁOŃSK	
ul. Mickiewicza 4			ul. Mickiewicza 4	
Opis	Projektował	inż. Jerzy Śladowski	Cie-27/82	Podpis
	Opracował	inż. Jerzy Śladowski	Cie-27/82	Podpis
Komora defosfatacji			Budowlana	
Oczyszczalnia ścieków w Poświętnem gm. Płońsk			Skala: 1:100	
Ściana nr 3			Rys. nr. 3	