




Widok ściany Nr 4

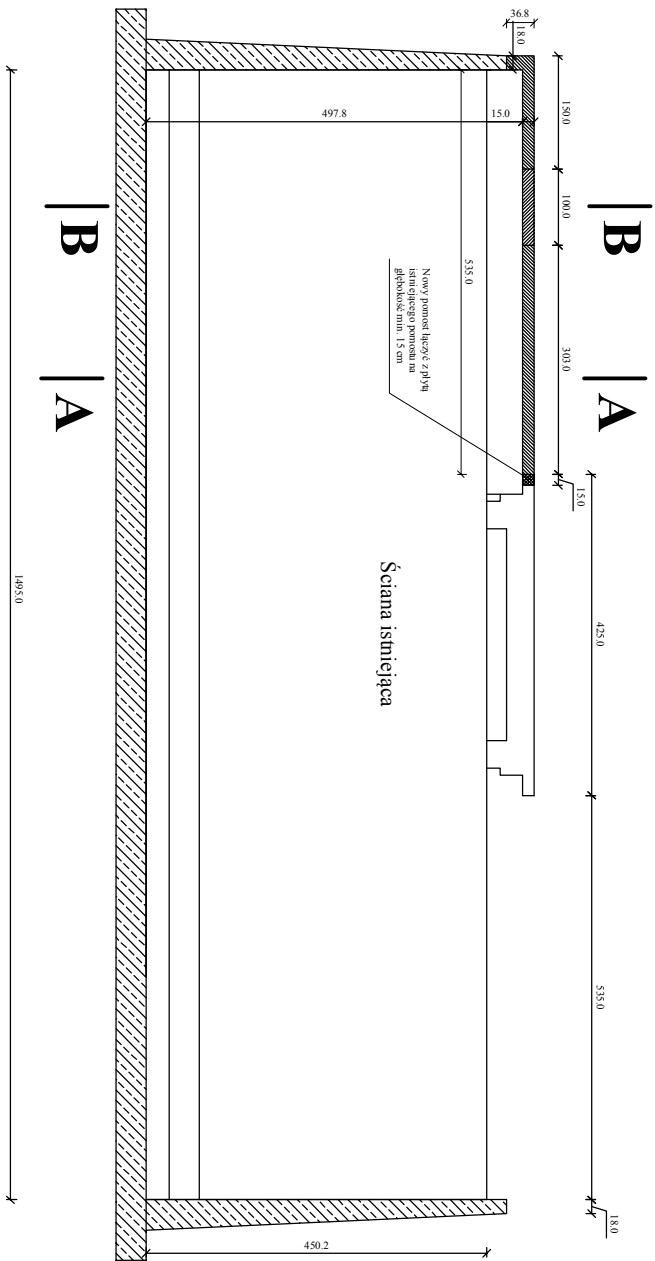

Przekrój A-A

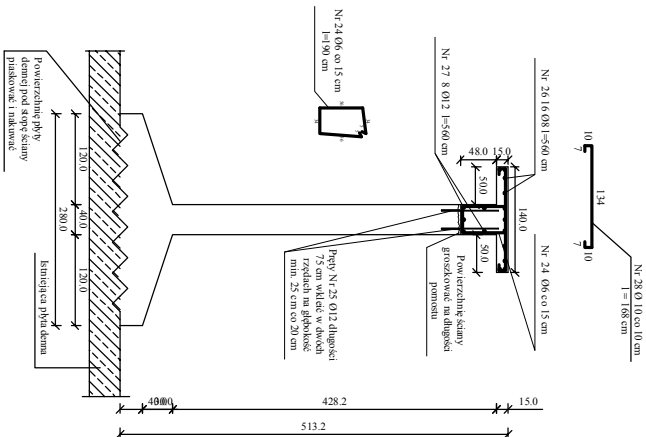

Przekrój B-B

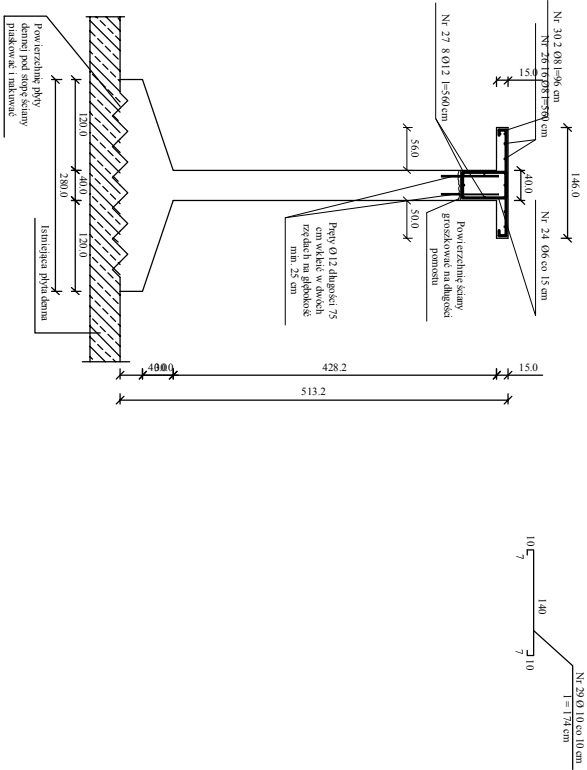

Wykaz stali zbrojeniowej dla ściany nr 4							
Lp.	Stal	Nr pręta	Średnica	Długość pręta m	Ciężar1 mb kg	Ciężar pręta kg	Ilość szt
1	AO	24	6	190	0,22	0,42	37
2	AIII	25	12	75	0,888	0,67	56
3	AIII	26	8	560	0,395	2,21	8
4	AIII	27	12	560	0,888	4,97	8
5	AIII	28	10	168	0,617	1,04	44
6	AIII	29	10	174	0,617	1,07	11
7	AIII	30	8	96	0,395	0,38	2

Pr. indywidualne			Investor: PGK w Płońsku Sp. z o.o. 09-100 PŁONSK ul. Mickiewicza 4		
09-100 Płońsk ul. Mickiewicza 4	Projektował	inż. Jerzy Śladowski	Cie-27/82	Podpis	
	Opracował	inż. Jerzy Śladowski	Cie-27/82	Podpis	
	Sprawdził			Podpis	
Opis: Lokalizacja			Branża		
Komora defosfatacji Oczyszczalnia ścieków w Poświętnem gm. Płońsk			Budowlana		Skala: 1:100
Tytuł rys.			Data 21 02 2019 r	Rys. nr. 4	