



LOKALIZACJA POMOSTÓW

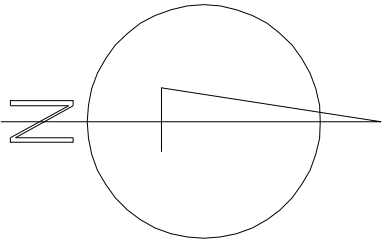

- Uwagi:
1. Pomosty wszystkie o szerokości 125 cm i gr. płyty 15 cm
 2. Górna płaszczyzna płyt pomostowych dopasowana do poziomu istniejącej płyty pomostowej.
 3. Pomosty lokalizowane symetrycznie na ścianach.
 4. Istniejąca ściana należy podbetonować do poziomu pomostu.
 5. Zbrojenie płyty połączyć ze ścianą.
 6. W miejscach instalowanych mieszadeł poszerzyć płytę dla zachowania wymiarów montażowych mieszadeł (os mieszadła /centrały punkty smigła 110 cm od ściany środkowej i 250 cm od ściany zewnętrznej)
 7. Wejścia na pomosty z istniejącego pomostu.

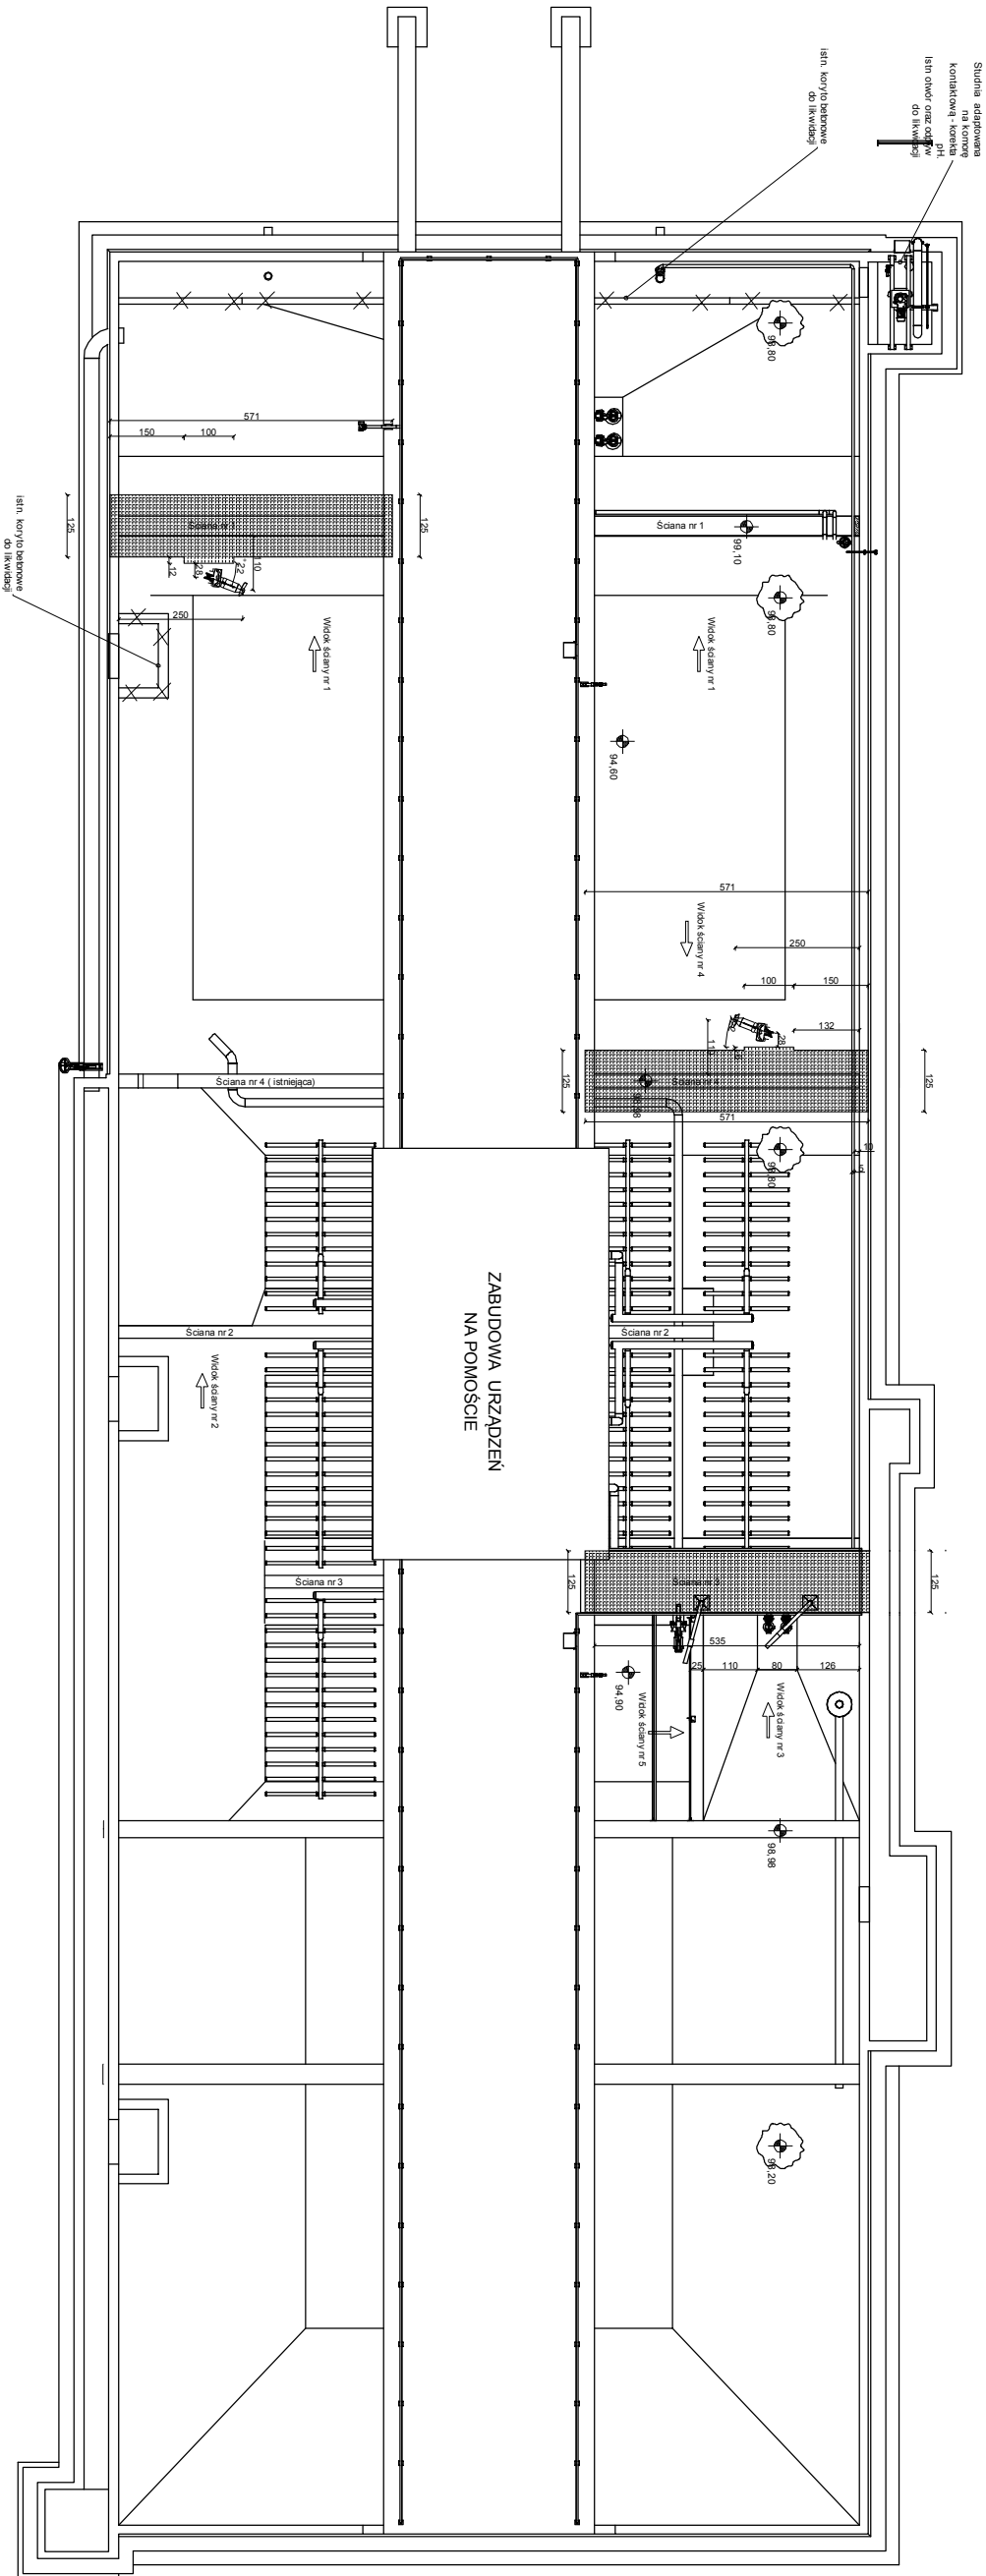

<i>Opis indywidualny</i>		Inwestor: PGK w Płońsku Sp. z o.o. 09-100 PŁ. OŃSK ul. Mickiewicza 4	
09-100 Płońsk ul. Mickiewicza 4		Projektował inż. Jerzy Śladowski	Podpis Cie-27/82
Komora defosfatacji		Opracował inż. Jerzy Śladowski	Podpis Cie-27/82
Oczyszczalnia ścieków w Poświętnem gm. Płońsk		Branża	Skala: 1:150
Oczek. Lokalizacja		Data 21 02 2019 r	

Projekt Lokalizacja		Branża		Skala: 1:150	
Komora defosfatacji		Oczyszczalnia ścieków w Poświętnem gm. Płońsk		Data 21 02 2019 r	
Typu rys.		Lokalizacja pomostów		Rys. nr. 6	