

nr AB.6740. 729 2017  
z dnia 13.01.2018r

Z up. STAWKOWY  
mgr Zbigniew Studowski  
Inżynier  
Wydział Architektoniczno-Budowlanego

STAROSTWO POWIATOWE  
w Płońsku  
09-100 Płońsk, ul. Płocka 39




**DROG - POL II S.C.**  
09-100 Poświętne  
ul. Miodowa 1  
tel./fax: (0-23) 662-23-60  
NIP 567-177-94-44

**LEGENDA**

- GRANICA DZIAŁKI
- ISTN. KRAWĘŻNIK DO USUNIĘCIA
- PROJ. OPORNIK BETONOWY WTOPIONY
- PROJ. OBRZEŻE BETONOWE
- PROJ. WPUST ULICZNY
- PROJ. PRZYKANALIK KAN. DESZCZOWEJ
- PROJ. KONTENERY I POJEMNIKI NA ODPADY
- ISTN. OGRODZENIE
- ISTN. OGRODZENIE DO ROZBIÓRKI
- PROJ. OGRODZENIE
- PROJ. DYŻURKA
- ISTN. NAWIERZCHNIA BITUMICZNA
- PROJ. NAWIERZCHNIA Z KOSTKI BETONOWEJ GR. 8cm
- PROJ. NAWIERZCHNIA Z KOSTKI BETONOWEJ GR. 6cm
- PROJ. WIEWNĘTRZNE LINIE ZASILAJĄCE I OŚWIETLENIE TERENU

NAZWA INWESTYCJI  
**BUDOWA PUNKTU SELEKTYWNEJ ZBIÓRKI ODPADÓW KOMUNALNYCH W PŁOŃSKU**

INWESTOR: PRZEDSIĘBIORSTWO GOSPODARKI KOMUNALNEJ W PŁOŃSKU SP. Z O.O. ul. Mickiewicza 4, 09-100 Płońsk	BRANŻA: WIELOBRANŻOWA
TYTUŁ RYSUNKU: PROJEKT ZAGOSPODAROWANIA TERENU	SKALA: 1:500
DATA: 28.09.2017r.	Rys. <b>2</b>

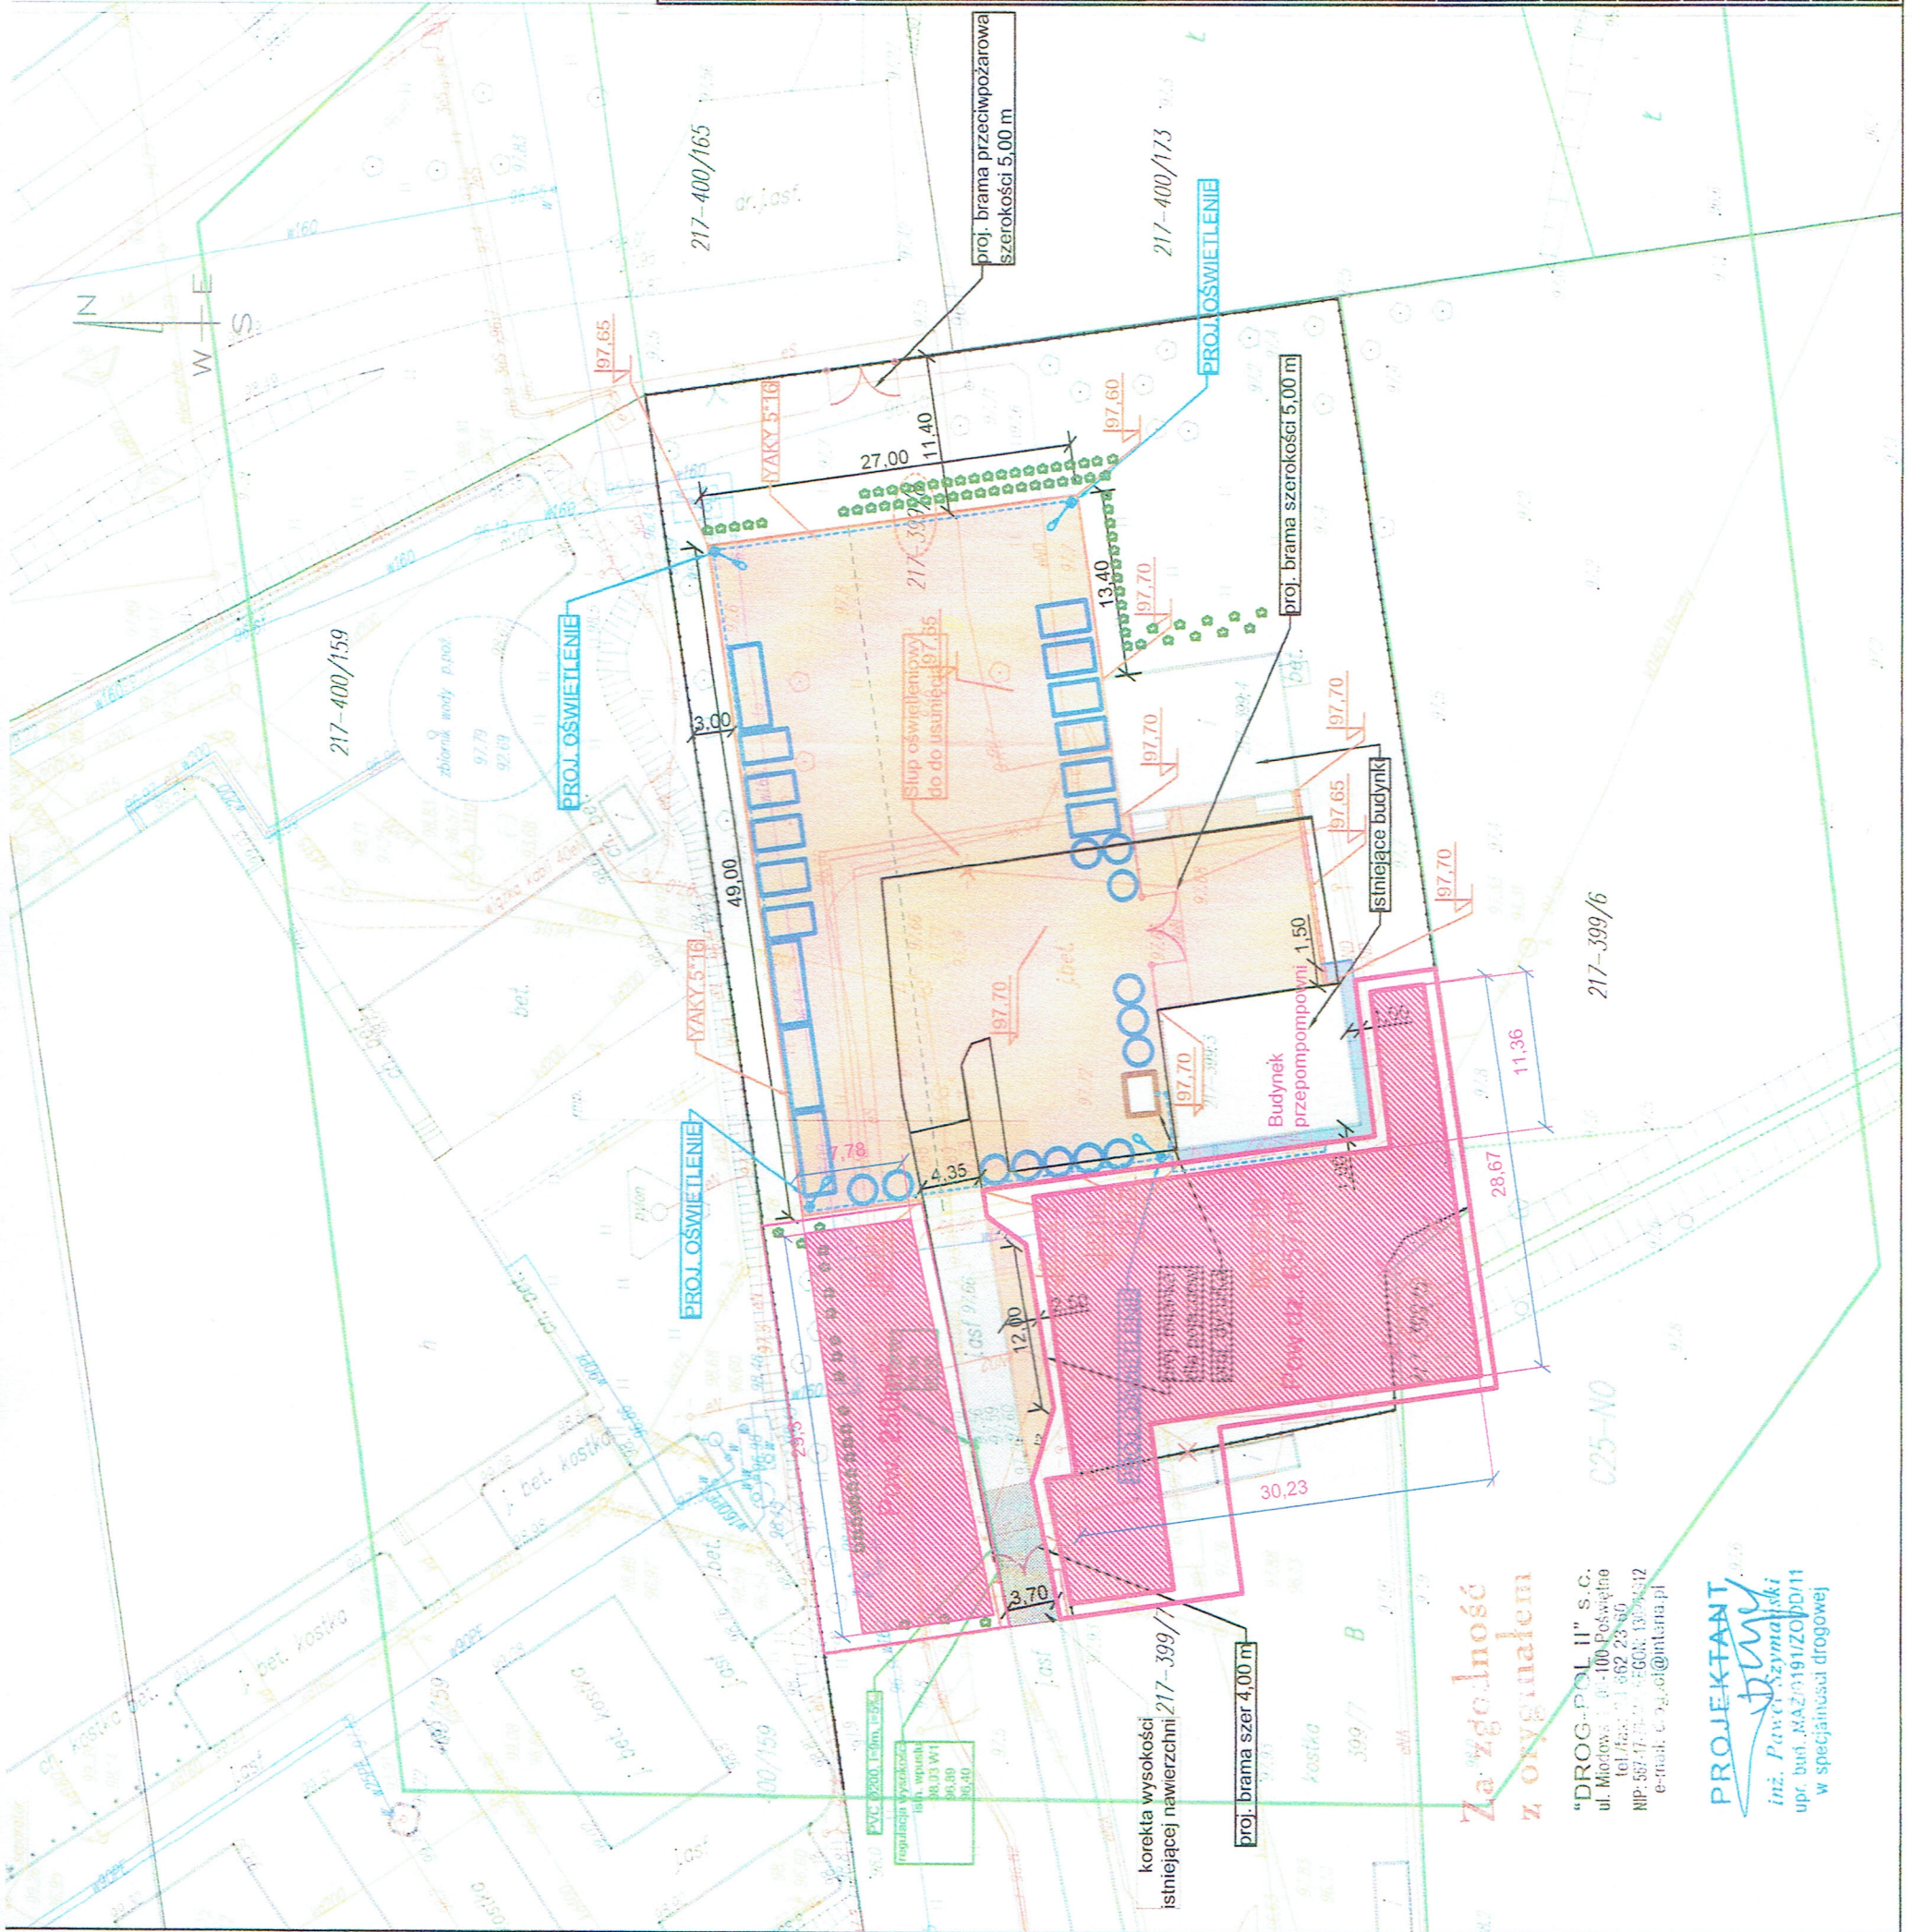

"DROG-POL II" S.C.  
ul. Miodowa 1, 09-100 Poświętne  
tel./fax: (0-23) 662-23-60  
NIP: 567-177-94-44 ECGO: 13204342  
e-mail: c.94.oi@antaria.pl

PROJEKTANT  
inż. Paweł Szymański  
upr. bud. MAZ/0191Z/00/11  
w specjalności drogowej