

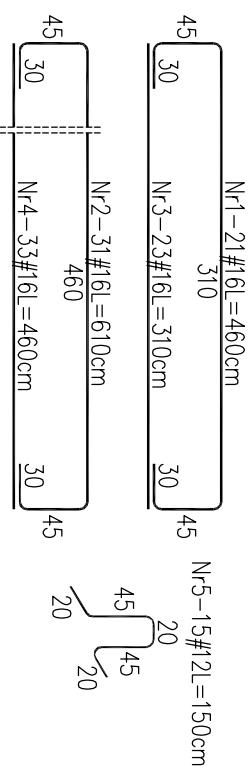
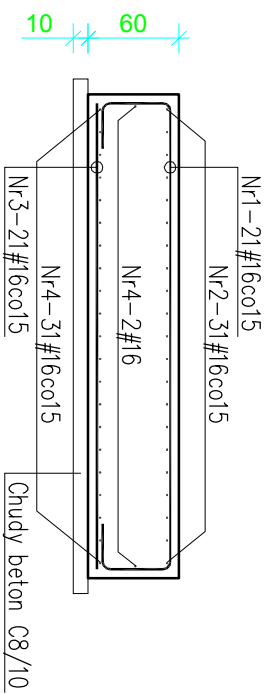


FUNDAMENTY ISTNIEJĄCE SZT.2 - ZBROJENIE

SKALA 1:50

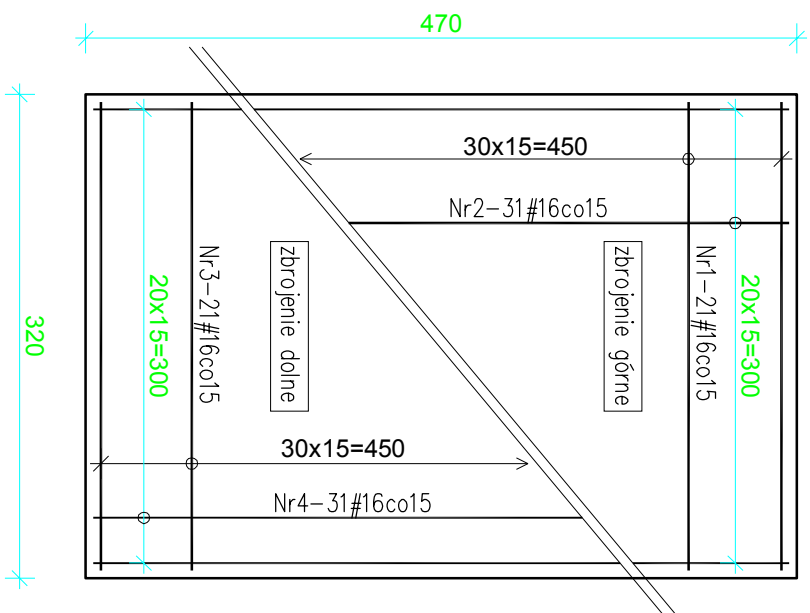

DETAL USTAWIENIA STARTERÓW ŚCIAN LOKALIZACJA WG RYS.1416/K2-11

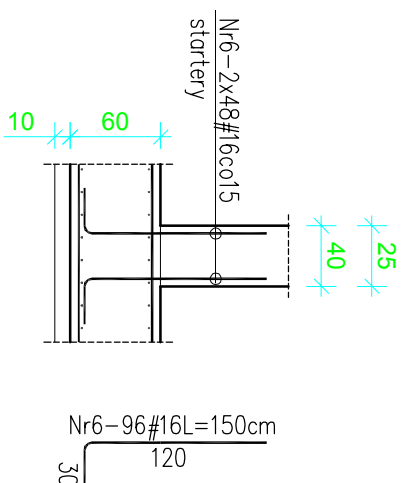

Uwaga:
– zbrojenie i geometria istniejących elementów żelbetonowych na podstawie dokumentacji archiwalnej przekazanej przez Inwestora

 Przedsiębiorstwo Gospodarki Komunalnej w Płońsku Sp. z o.o. 									
JEDNOSTKA PROJEKTOWA PGK w Płońsku Sp. z o.o. ul. Mickiewicza 4, 09-100 Płońsk T.: +4823 662 4278; F.: +4823 662 4278 WT-PLAN Tomasz Włodarczyk ul. Jodłowa 2, 05-555 Tarczyn T.: +48 609 445 266; twlodarczyk@wtplan.pl									
PROJEKTOWA PROJEKTOWA PROJEKTOWA PROJEKTOWA PROJEKTOWA PROJEKTOWA nr uprawnień upr. LOD/1103/PWOK09 nr uprawnień nr uprawnień nr uprawnień upr. LOD/1686/POOK/11 DATA DATA DATA DATA DATA DATA PODS PODS PODS PODS PODS PODS									
STRASZKA SYMESTER GRASZKA OBIEKT OCZYSZCZALNIA ŚCIEKÓW SEPARATOR SKRĄTEK TYTUŁ RYSUNKU SEPARATOR SKRĄTEK ZBROJENIE FUNDAMENTÓW NR RYSUNKU 1416 / K2-31									
WERSJA 00 Faza PB-W BRANŻA KON. nr umowy 14205/PB/2015 APRZET A-3 SKALA 1:50 DATA marzec .2015									