
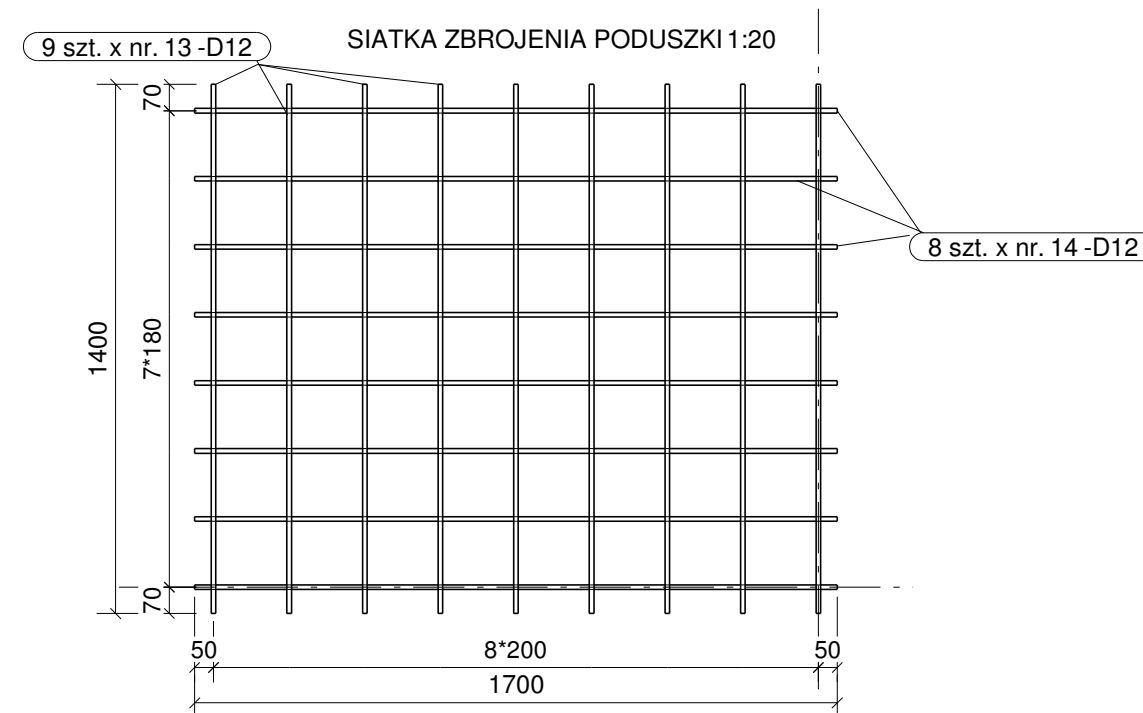
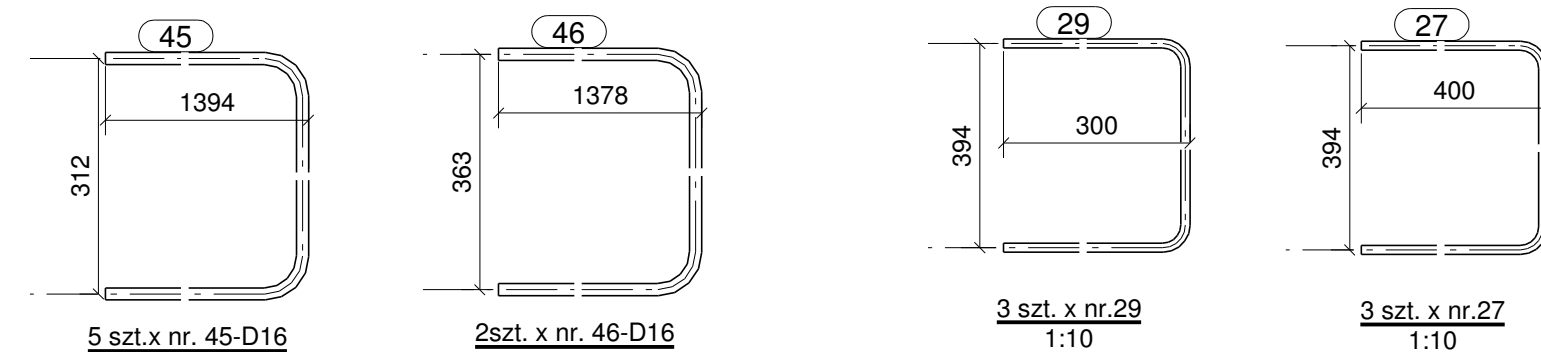
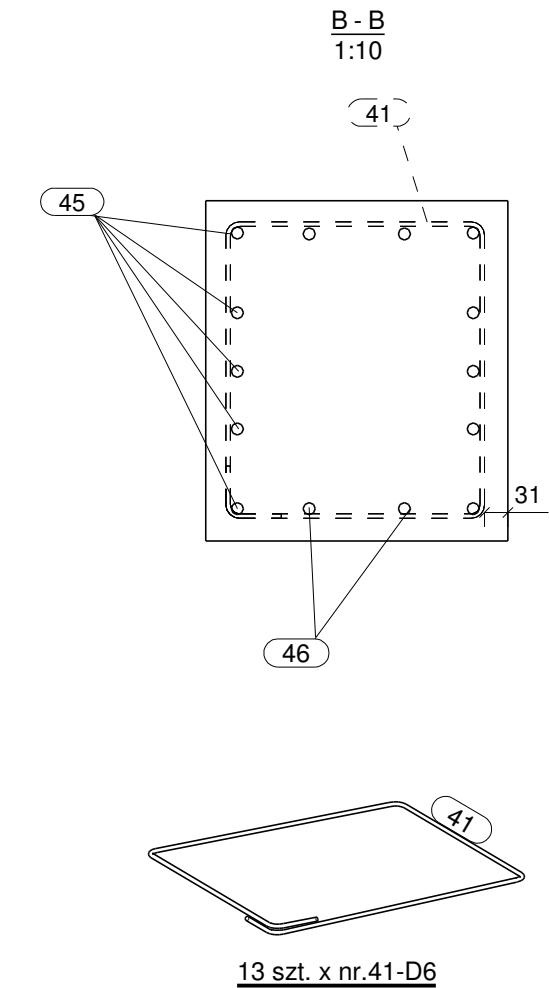
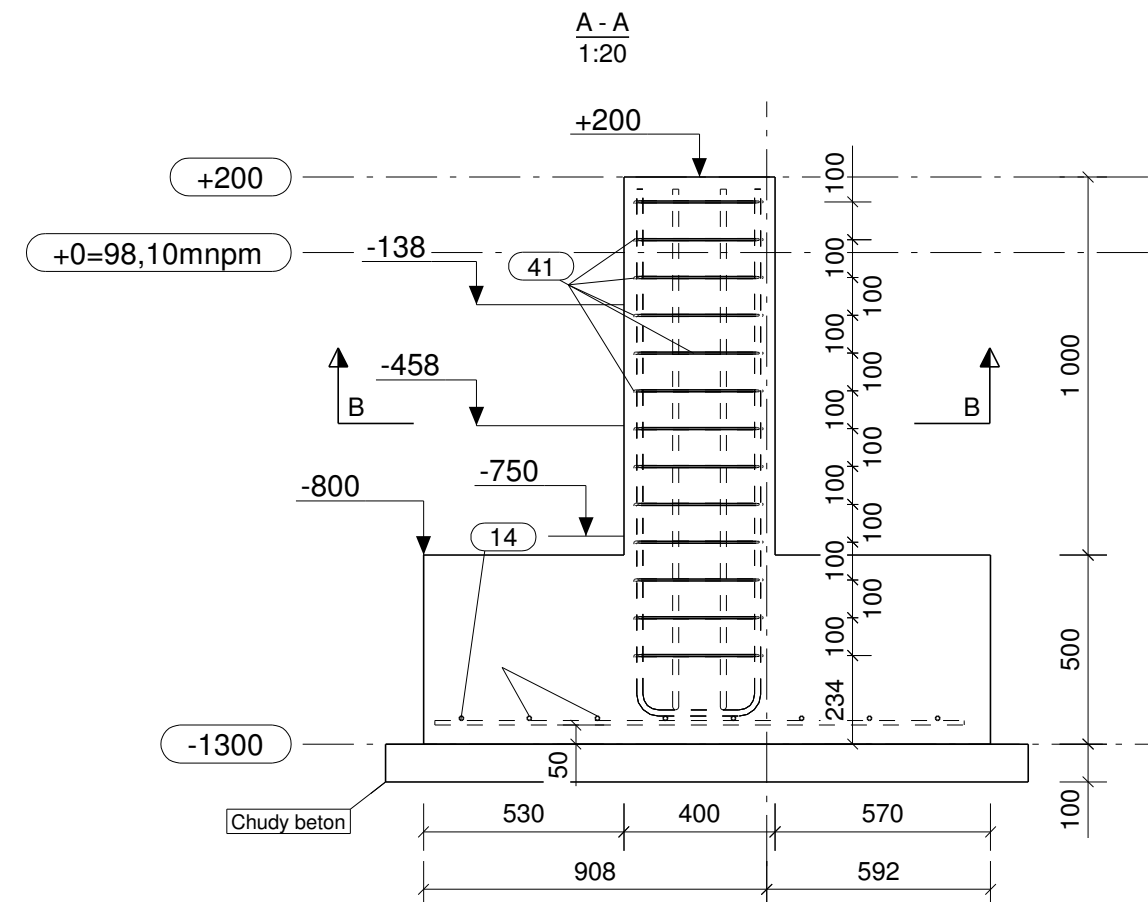


STOPA FUNDAMENTOWA F2 1:20

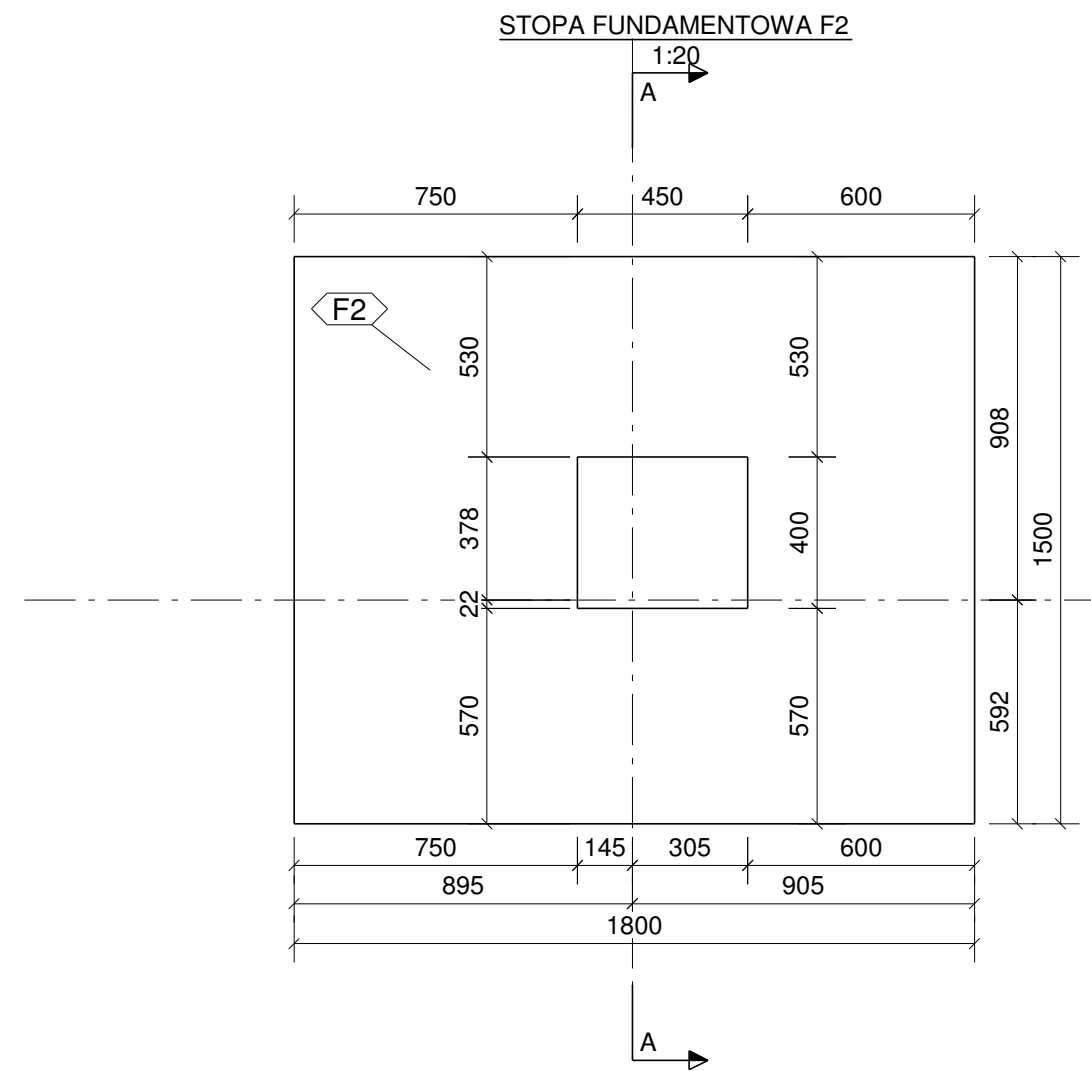

Uwaga: Pręty zbrojenowe wg. rys. zestawieniowego.
 Dodatkowo w trzpien należy włożyć po 3 pręty nr.27 i nr.29, które po rozszalowaniu trzpienia należy rozgiąć i powiązać ze zbrojeniem podwalin.
 Miejsce osadzenia tych prętów zgodna ze zbrojeniem podwalin, kotwy wysokościowe podane na przekroju.

 OMIS SC	OMIS SC Wiesław Szczepkowski ul. Kołobrzeska 8 07-401 Ostrołęka tel./fax. +48 (29) 769 10 55 omis@omis.pl NIP: 758 105 05 16 Regon: 550795358		Oddział przy Intercei S.A. ul. Armii WP 21 07-401 Ostrołęka tel./fax. +48 (29) 764 03 07 intercei@omis.pl	
	www.omis.pl			
	Inwestor : Przedsiębiorstwo Gospodarki Komunalnej w Płońsku sp. z o.o.		Nr rys: 7	
	Adres inwestycji : Poświętne Gm. Płońsk, działka nr. 20/3 i 1098/1		Branża: Konstrukcja	
Temat: ZAKŁAD ZAGOSPODAROWANIA ODPADÓW				
Nazwa rys: Stopa fundamentowa F2				
Zespół projektowy: Imię i nazwisko; nr uprawnień		podpis		
Projektant mgr inż. Marcin Pochmara MAZ/0132/PWOK/06				
Asystent projektanta mgr inż. Tomasz Lubiejewski				
Sprawdzający mgr inż. Tomasz Wądołkowski MAZ/0247/PWOK/07				
Ostrołęka		skala 1:20		rew. 00