



STOPA FUNDAMENTOWA F1 1:20


STAL: A-IIIIN - PRĘTY ŻEBROWANE
A-0 - PRĘTY GŁADKIE - STRZEMIONA
BETON: B20

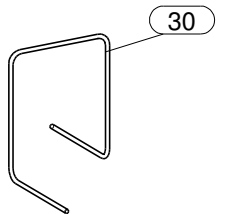


14 szt. x nr. 30 - D12

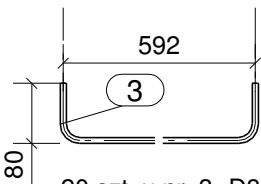

20 szt. x nr. 3 - D8

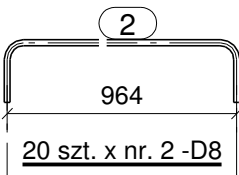

20 szt. x nr. 2 - D8

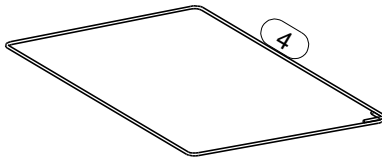

10 szt. x nr. 4 - D8







OMIS SC Wiesław Szczepkowski
ul. Kołobrzeka 8
07-401 Ostrołęka
tel./fax: +48 (29) 769 10 55
omis@omis.pl
NIP: 758 105 05 16
Regon: 550703358


Oddział przy Interell S.A.
ul. Armii WP 21
07-401 Ostrołęka
tel./fax: +48 (29) 764 03 07
intercell@omis.pl

www.omis.pl



Inwestor :	Przedsiębiorstwo Gospodarki Komunalnej w Płońsku sp. z o.o	Nr rys: 6
Adres inwestycji :	Poświętne Gm. Płońsk, działka nr. 20/3 i 1098/1	Branża: Konstrukcja
Temat:	ZAKŁAD ZAGOSPODAROWANIA ODPADÓW	
Nazwa rys:	Stopa fundamentowa F1	
Zespół projektowy:	Imię i nazwisko; nr uprawnień	podpis
Projektant	mgr inż. Marcin Pochmara MAZ/0132/PWOK/06	
Asystent projektanta	mgr inż. Tomasz Lubiejewski	
Sprawdzający	mgr inż. Tomasz Wądołkowski MAZ/0247/PWOK/07	
Ostrołęka	skala 1:20	rew. 00

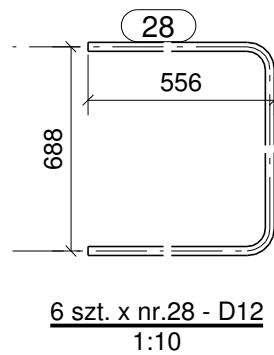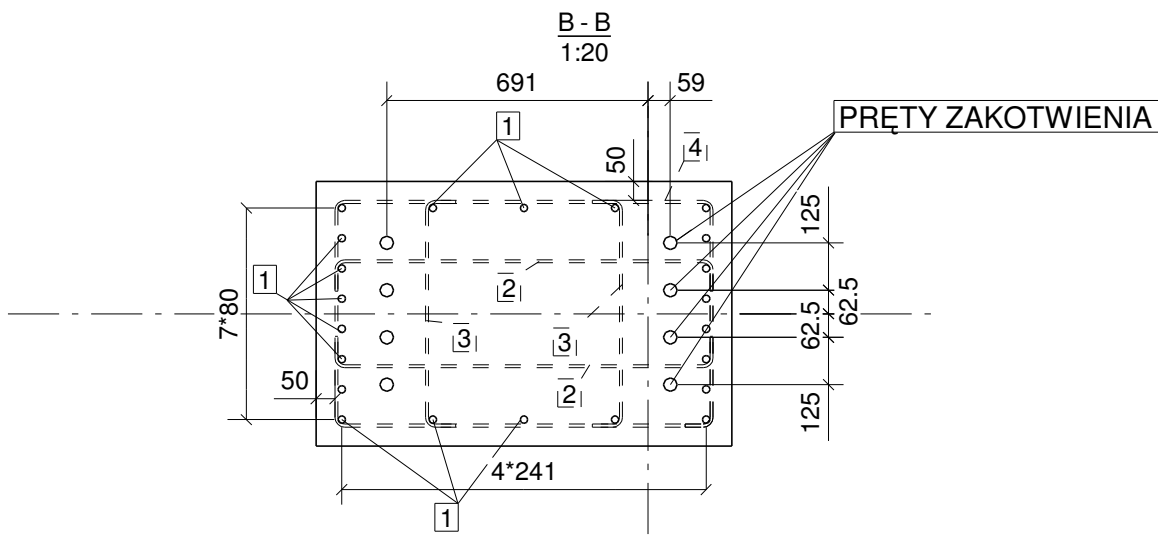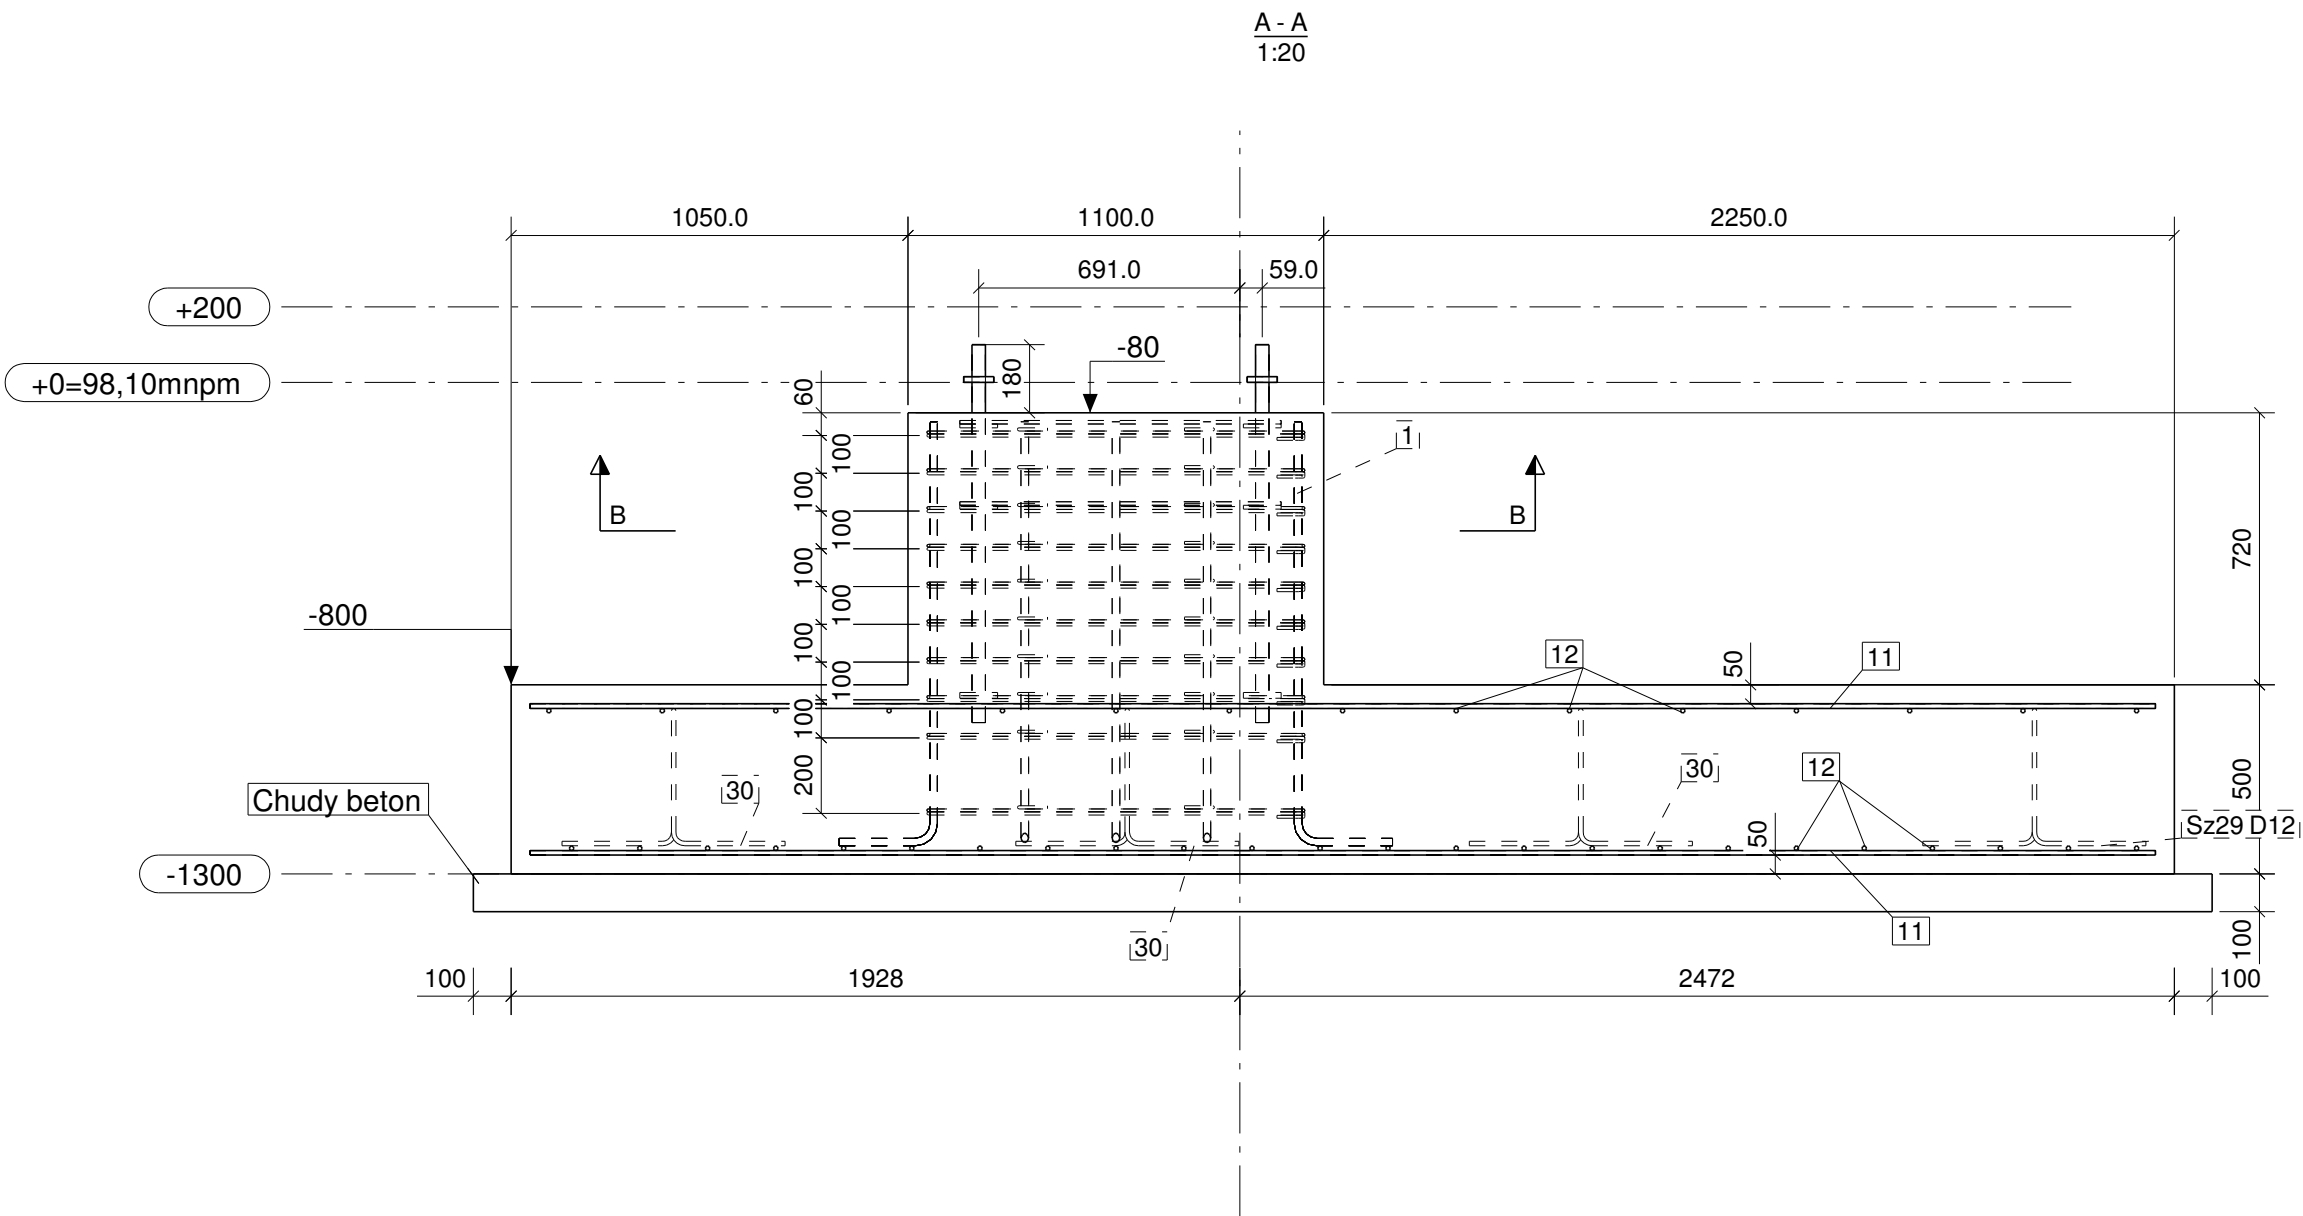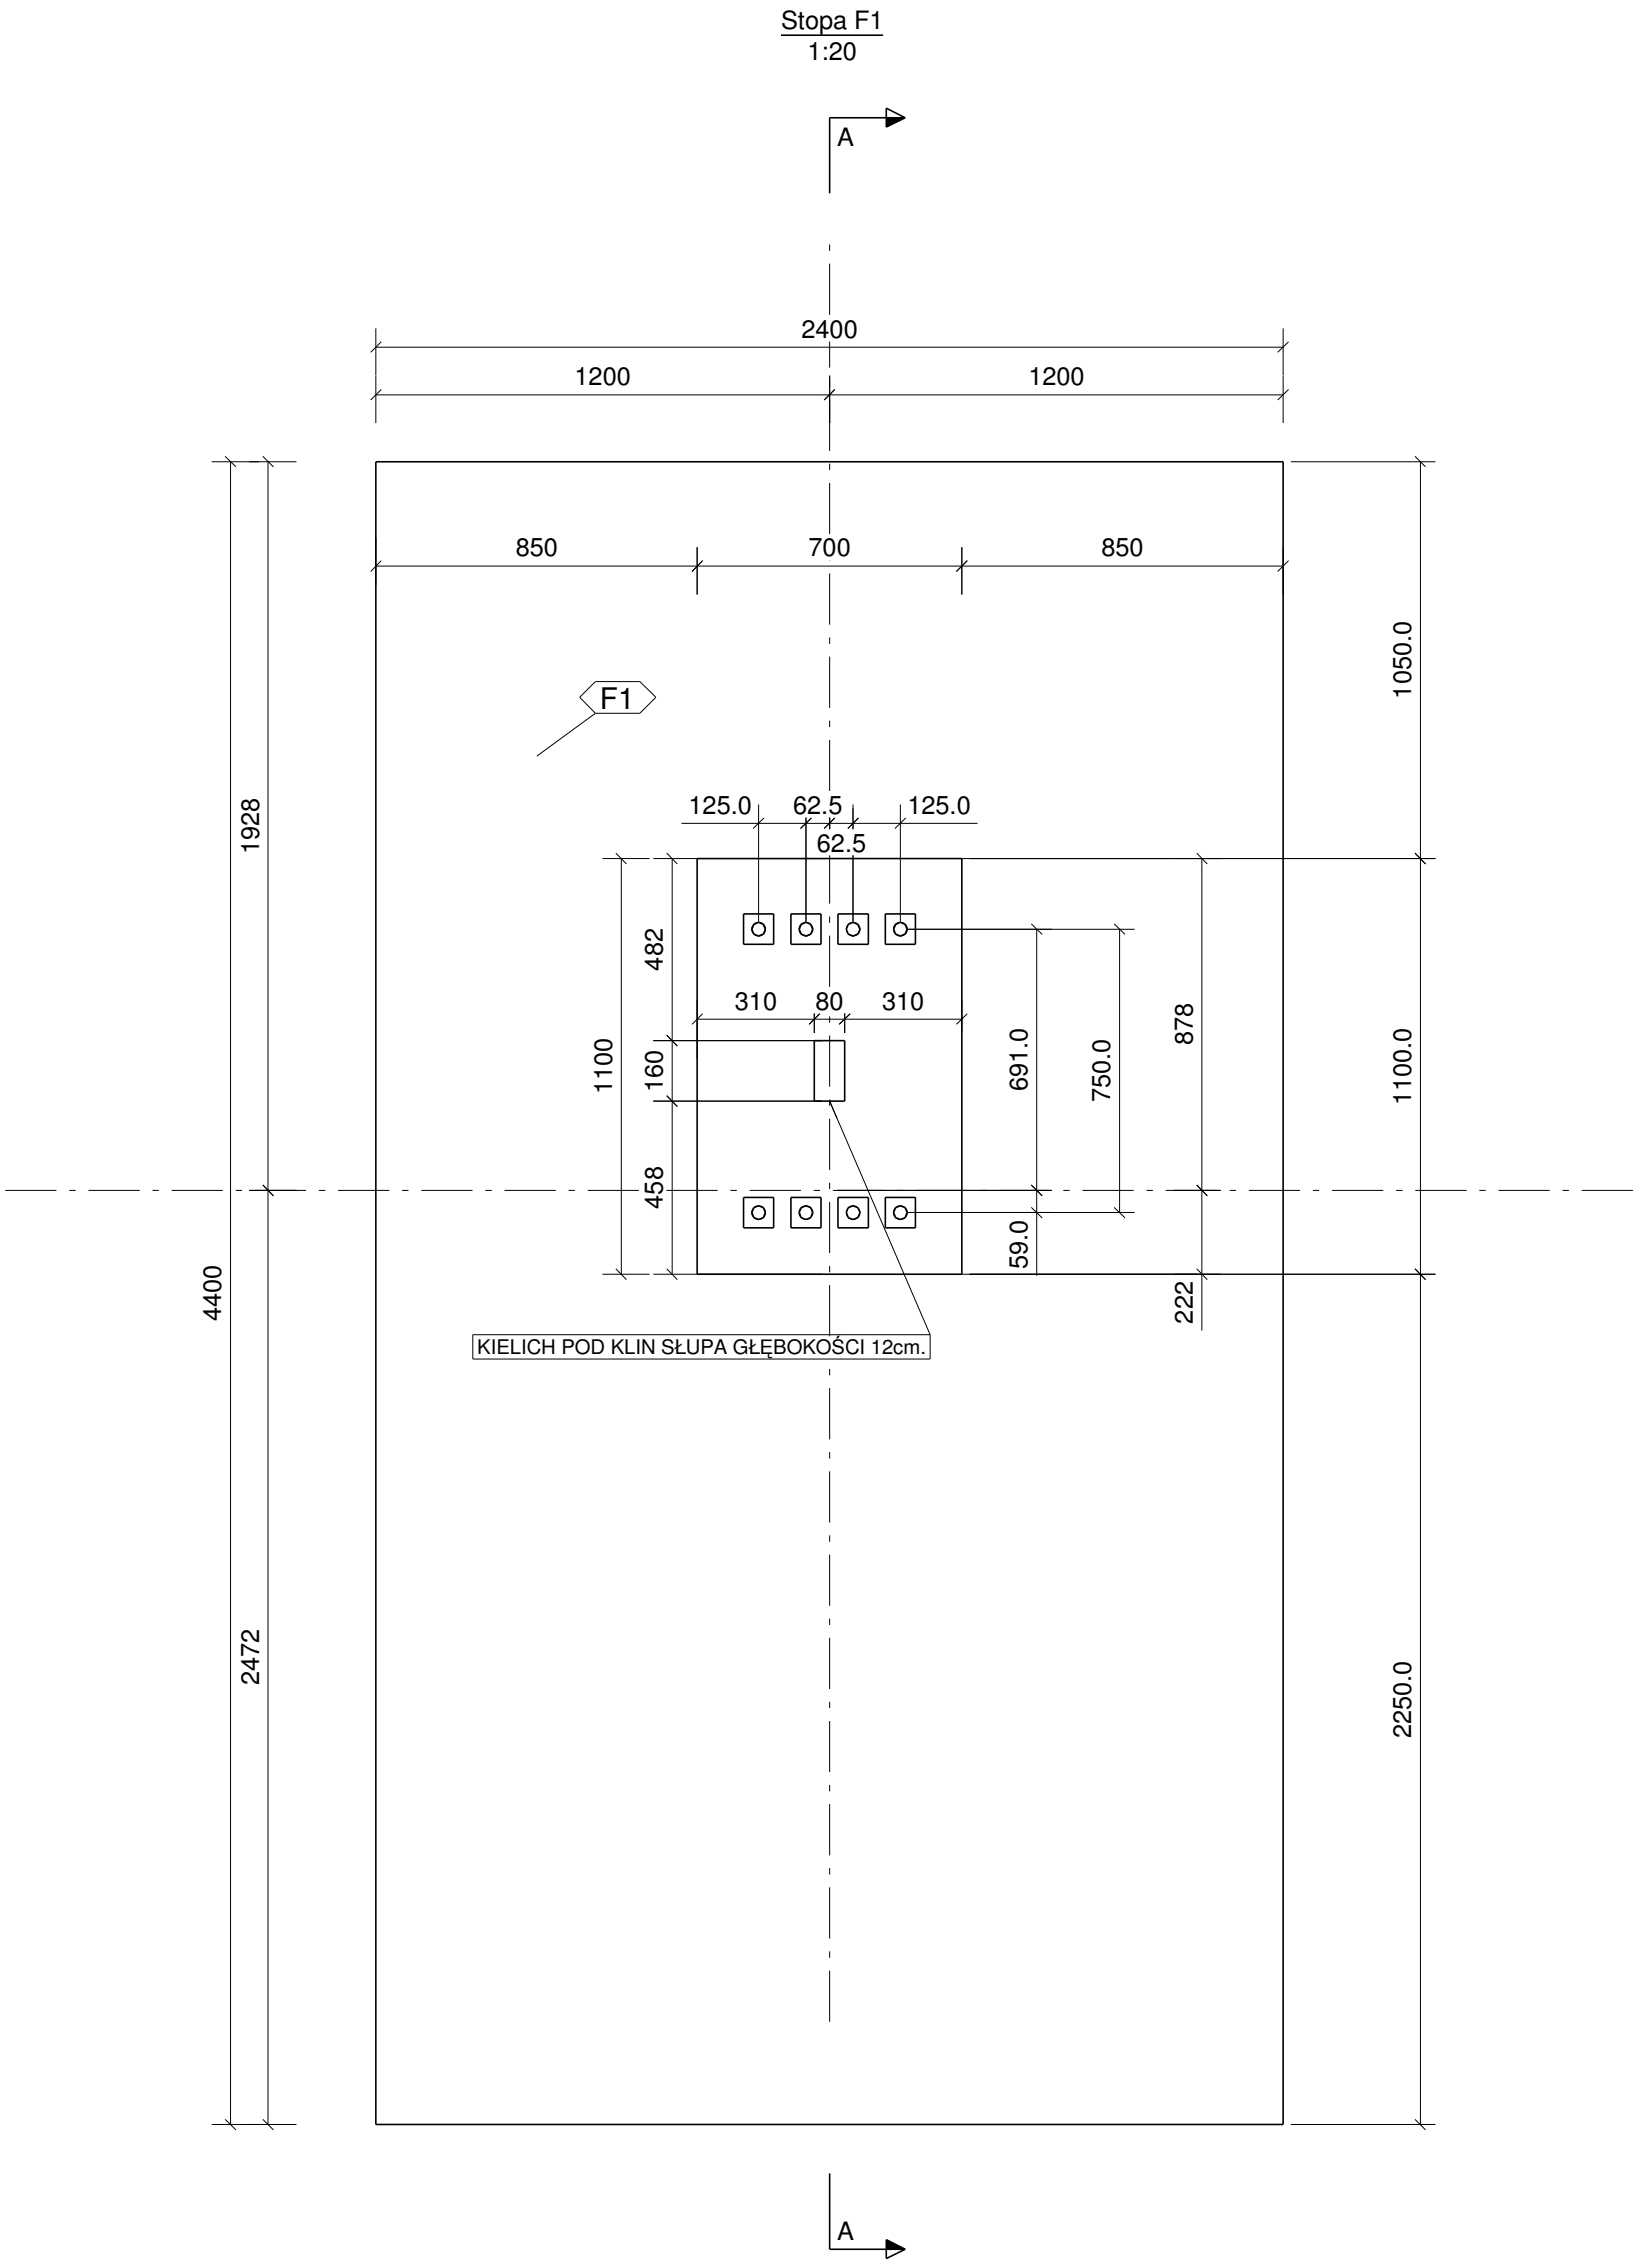

6 szt. x nr.28 - D12
1:10

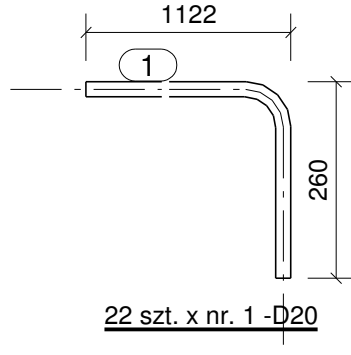

22 szt. x nr. 1 - D20

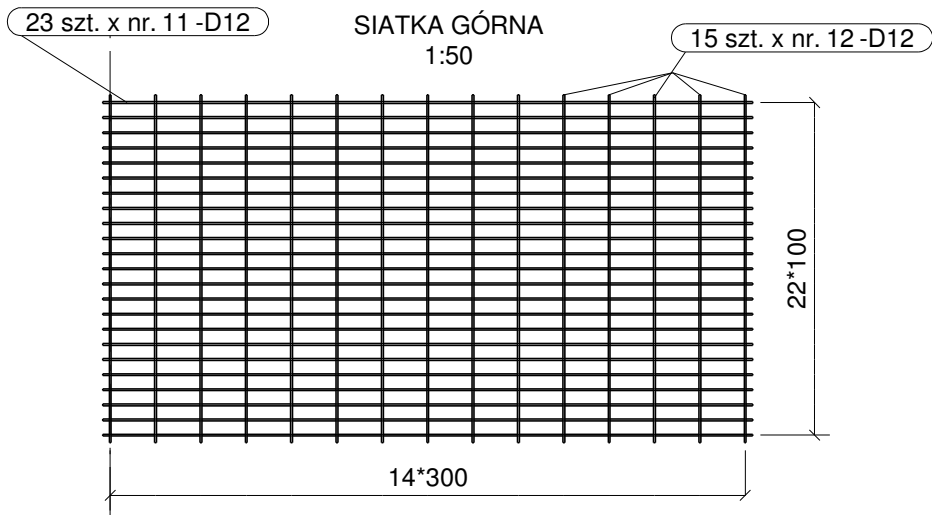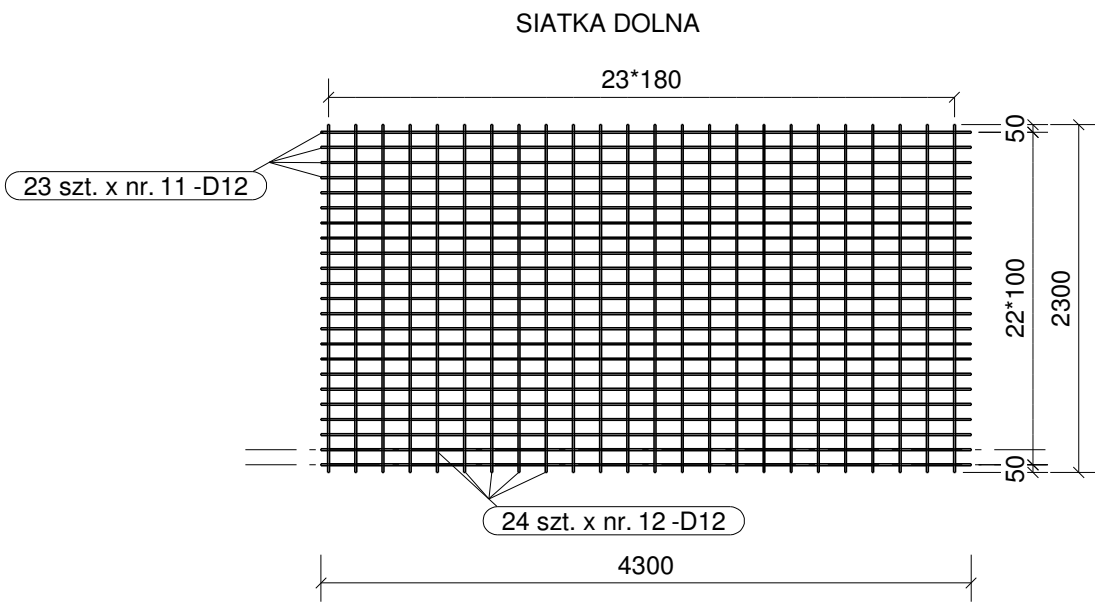

Uwaga: Pręty zbrojenowe wg. rys. zestawieniowego.
Pręty nr.2 i nr.3 włożyć po ustawieniu kotew.
Dodatkowo w trzpien należy włożyć 6 prętów nr.28, które po rozszalowaniu trzpienia należy rozciąć i powiązać ze zbrojeniem podwalin.
Miejsce osadzenia tych prętów zgodna ze zbrojeniem podwalin.
Kotwy fundamentowe wchodzą w poduszkę.