
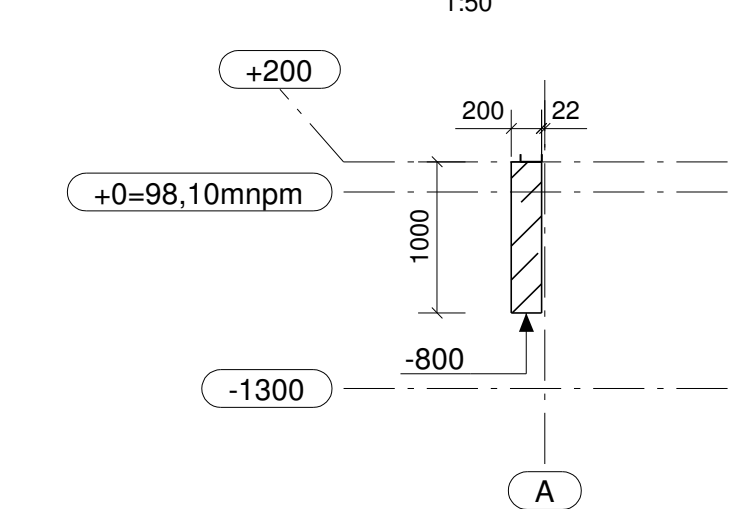
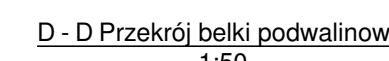
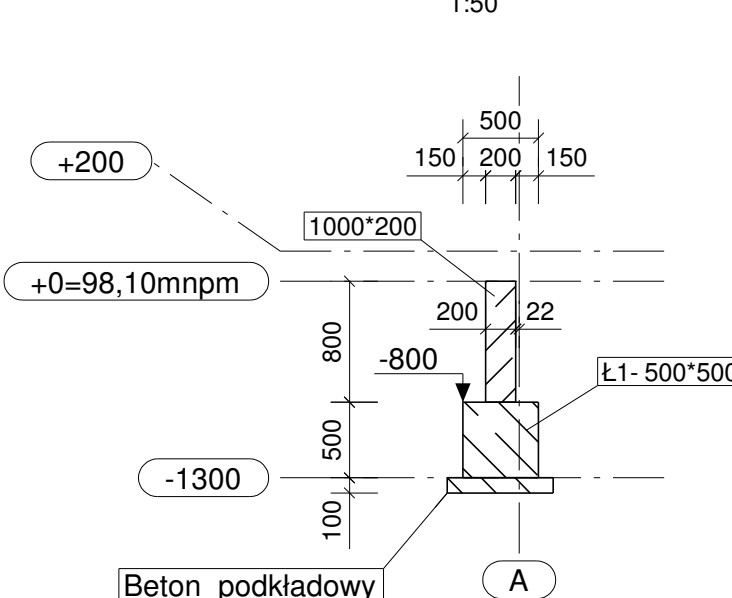
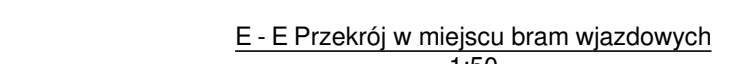






RZUT FUNDAMENTÓW 1:100

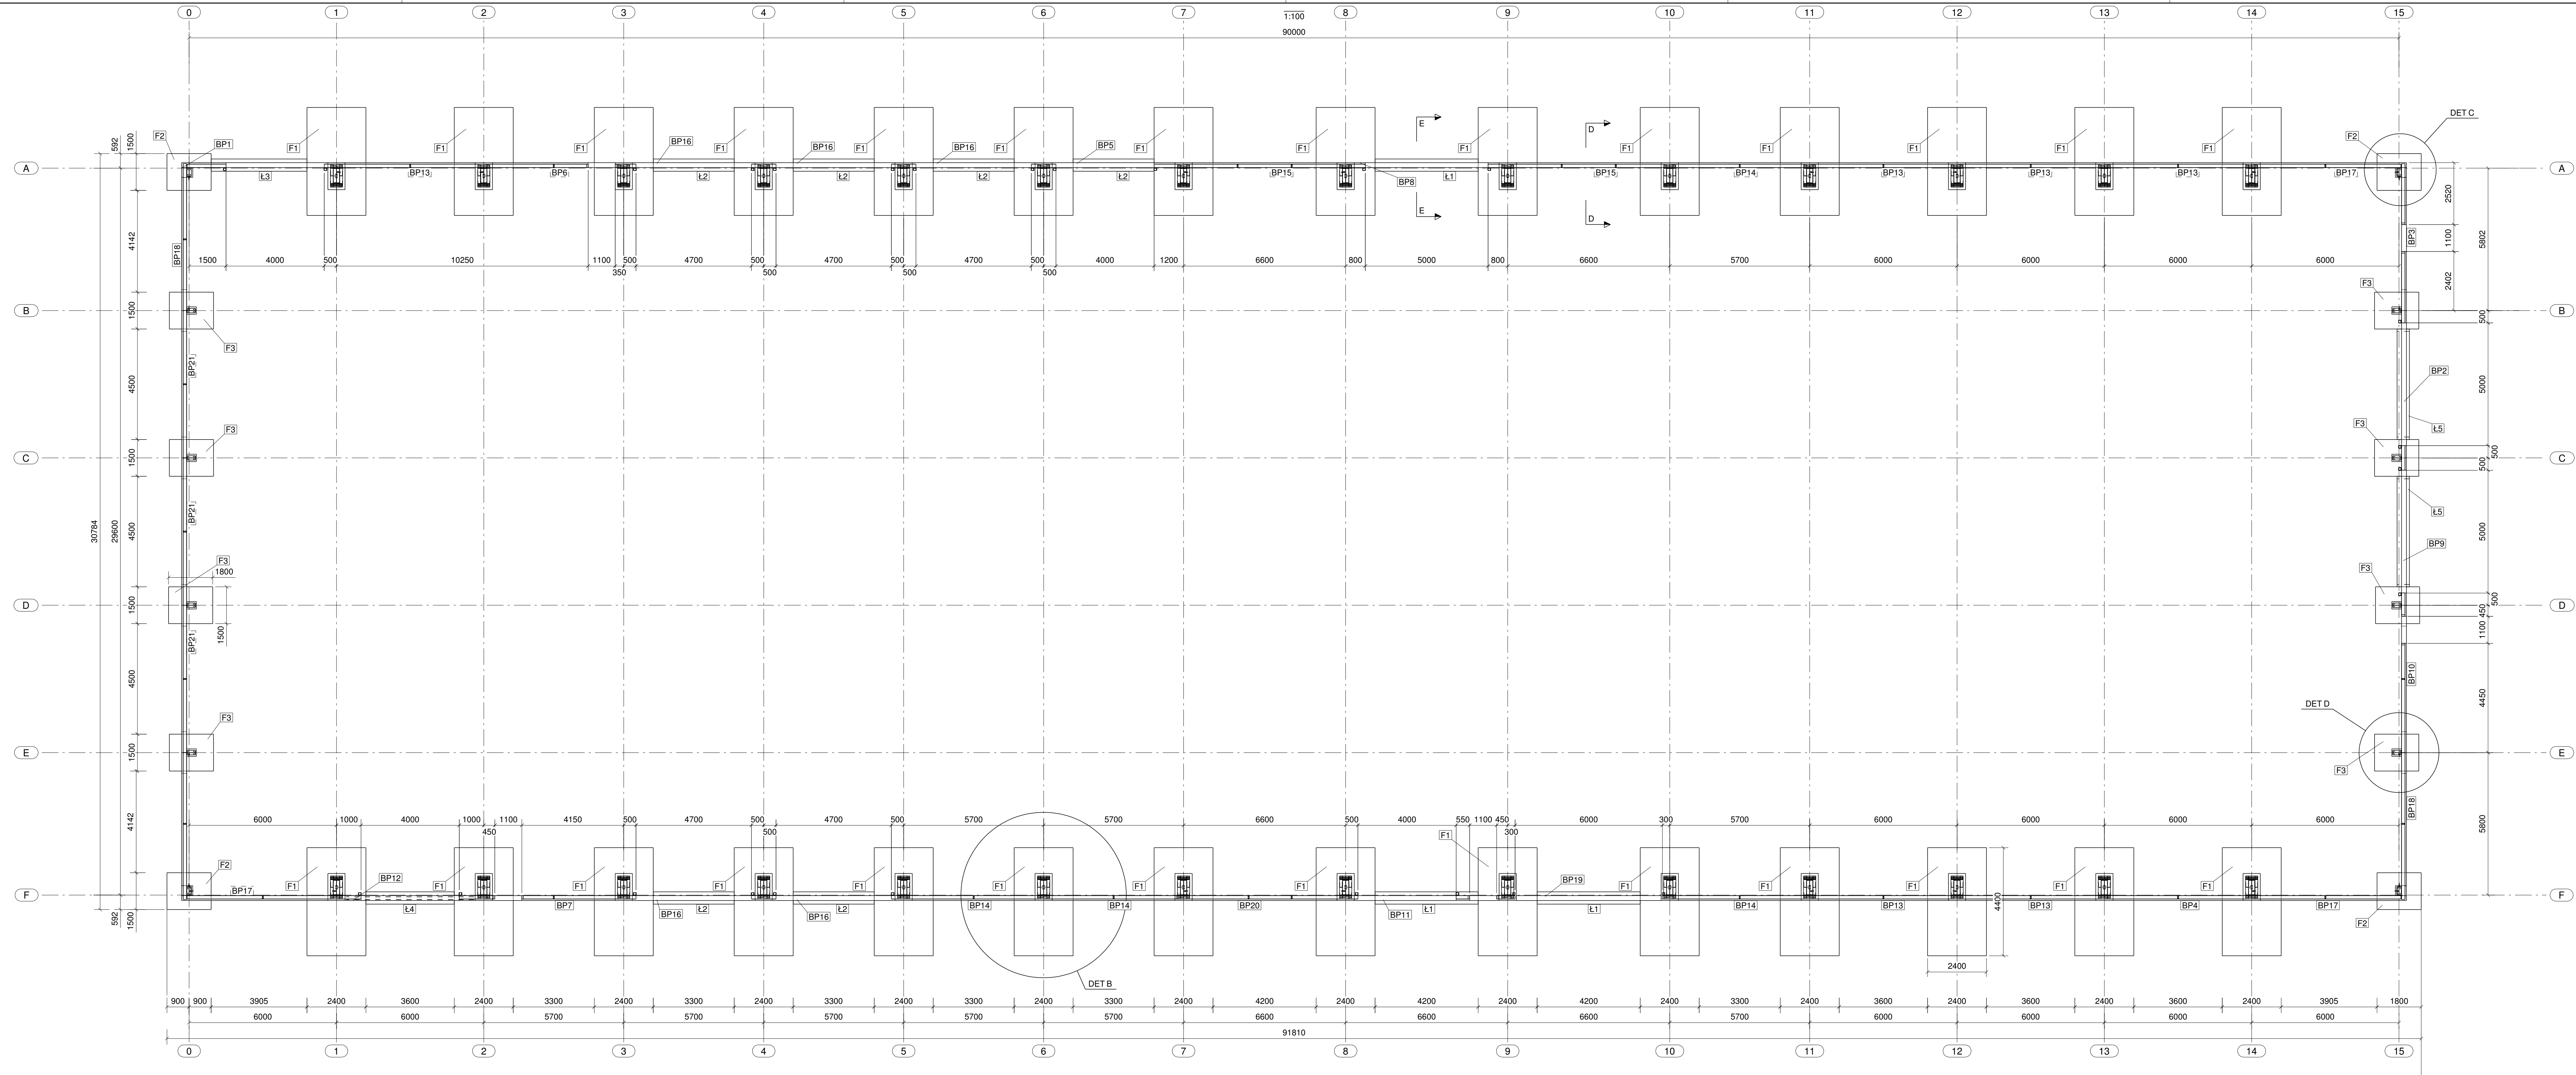

Opis elementów żelbetowych:

F1 - F2,F3 - stopy żelbetowe
F1 - poduszka - zbrojenia dołem siatka z prętów D12
o oczkach 10x18 cm
- zbrojenia górą siatka z prętów D12
o oczkach 10x30 cm
F2 F3 - poduszka zbrojenia dołem siatka z prętów D12
o oczkach 18x20 cm
- zbrojenia górną siatką (zbrojenie główne)
D6 (sztrzemiona)
F2 F3 - poduszka zbrojenia dołem siatka z prętów D12
o oczkach 18x20 cm
- zbrojenia górną siatką (zbrojenie główne)
oraz D6 (sztrzemiona)
F2 - ławy żelbetowe
- zbrojenie prętami D12 podłużnie (zbrojenie główne)
D6 co 20 cm (sztrzemiona)
BP - belki podwalinowe
- zbrojenie prętami D12 i D10 (zbrojenie główne), D6 (sztrzemiona)
B20 - konstrukcja
B10 - podkładki

Stal zbrojeniowa.
A-III - pręty główne
A-0 - strzemiona.
Beton
B20- konstrukcyjny,
B10- podkładowy

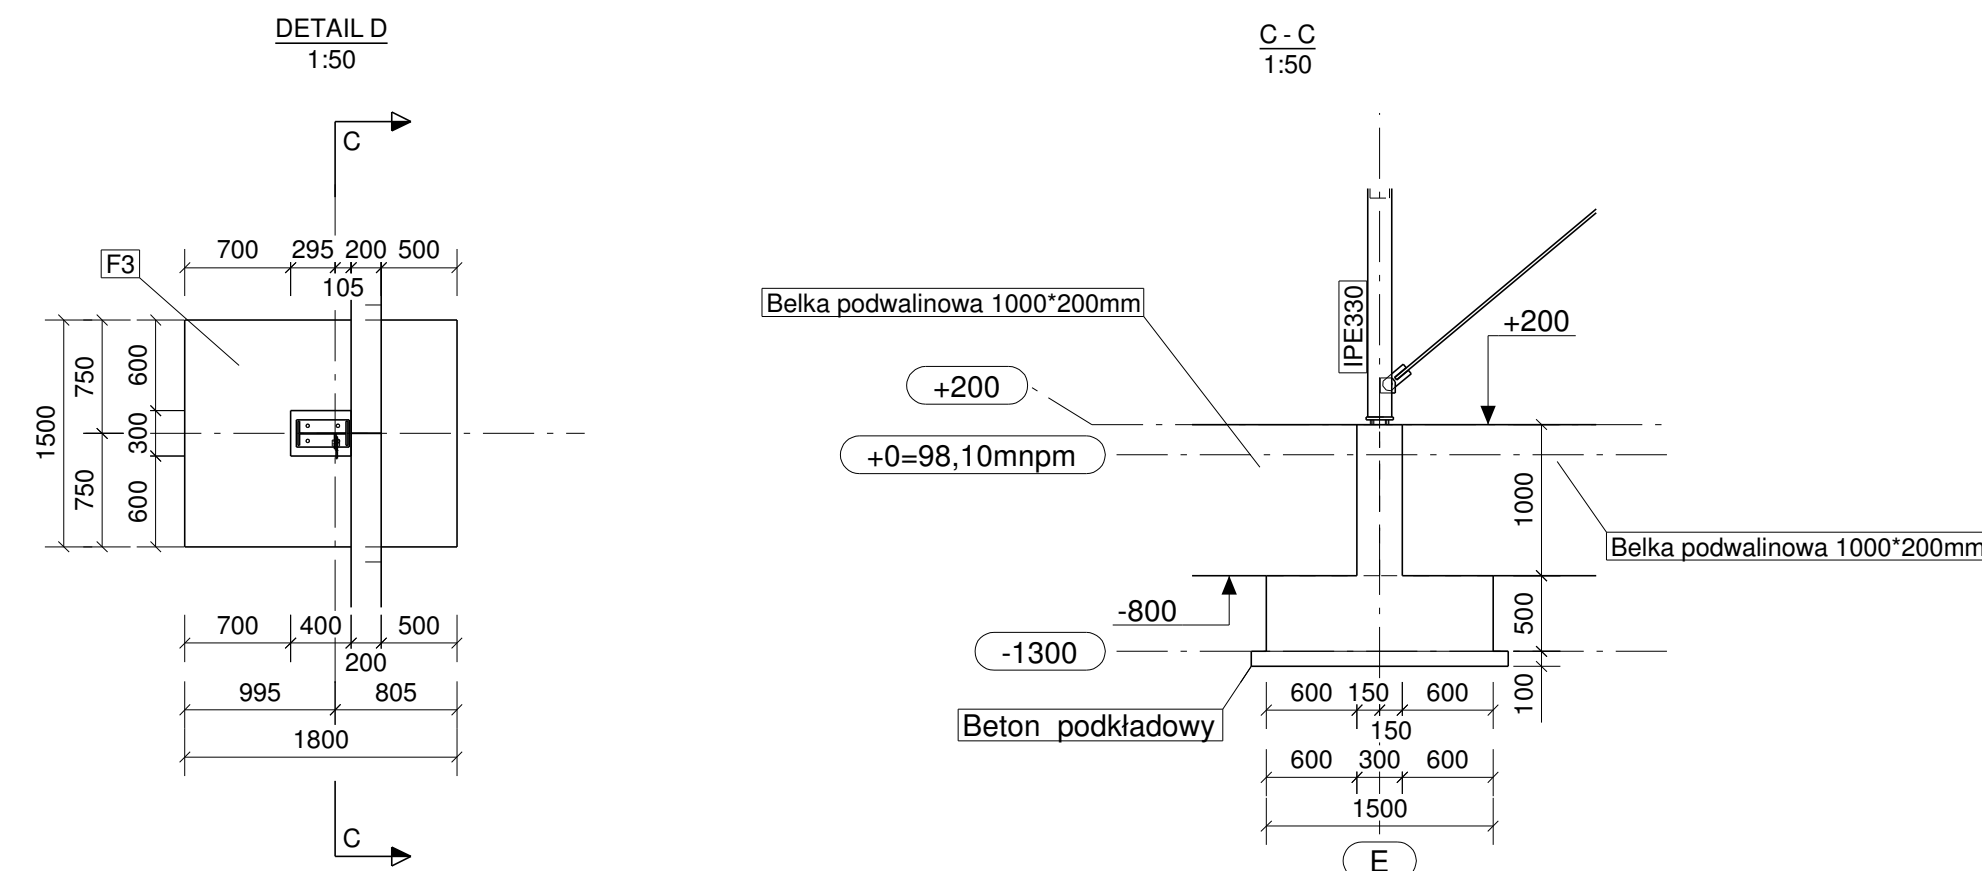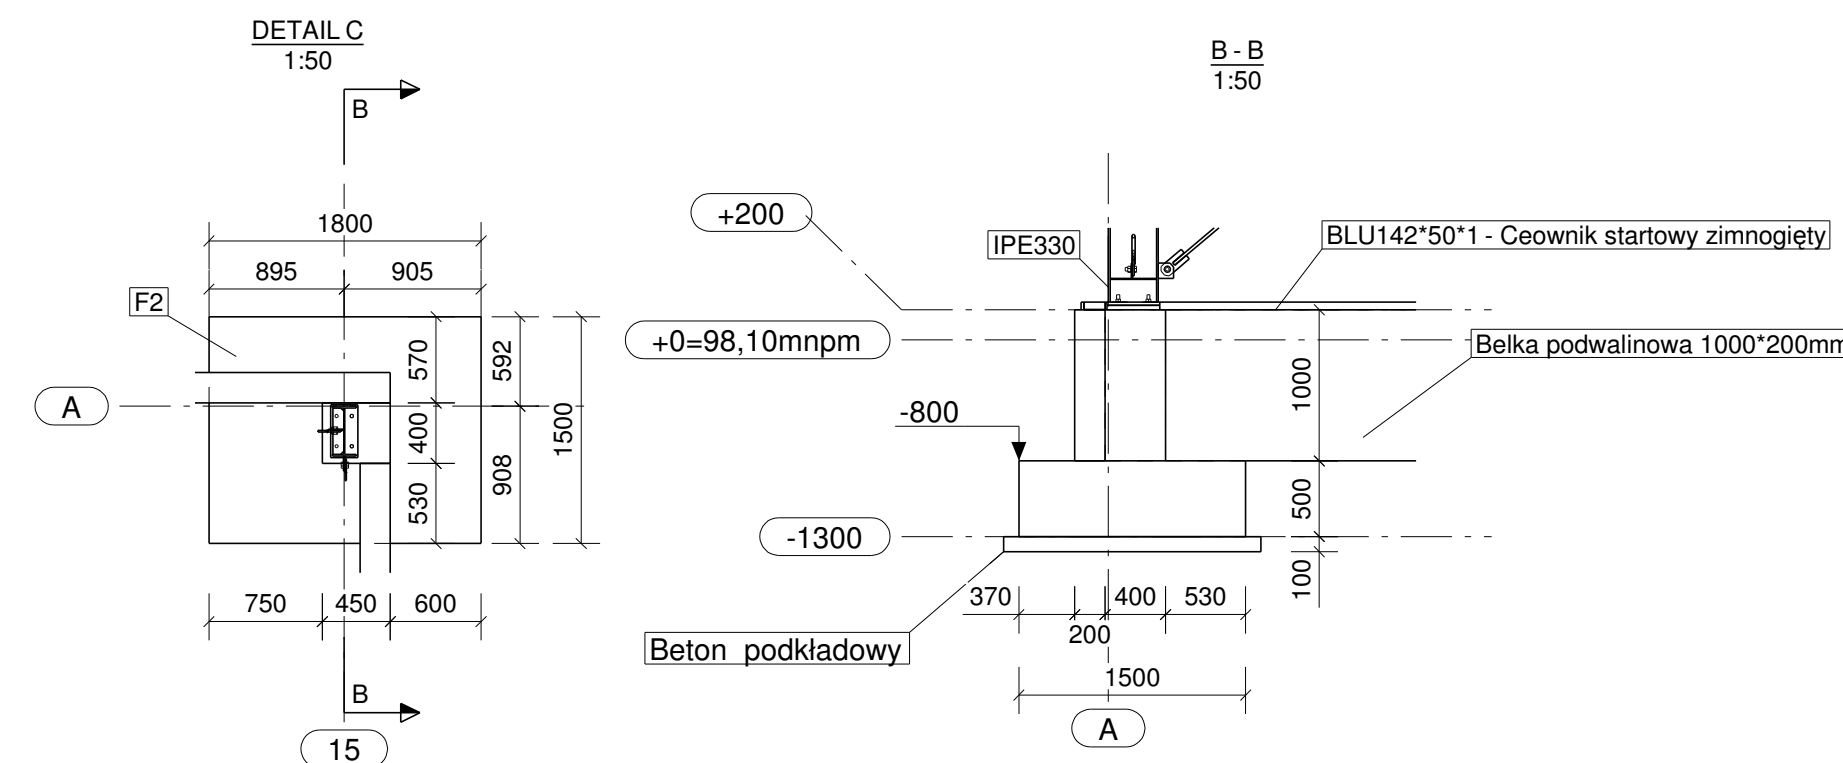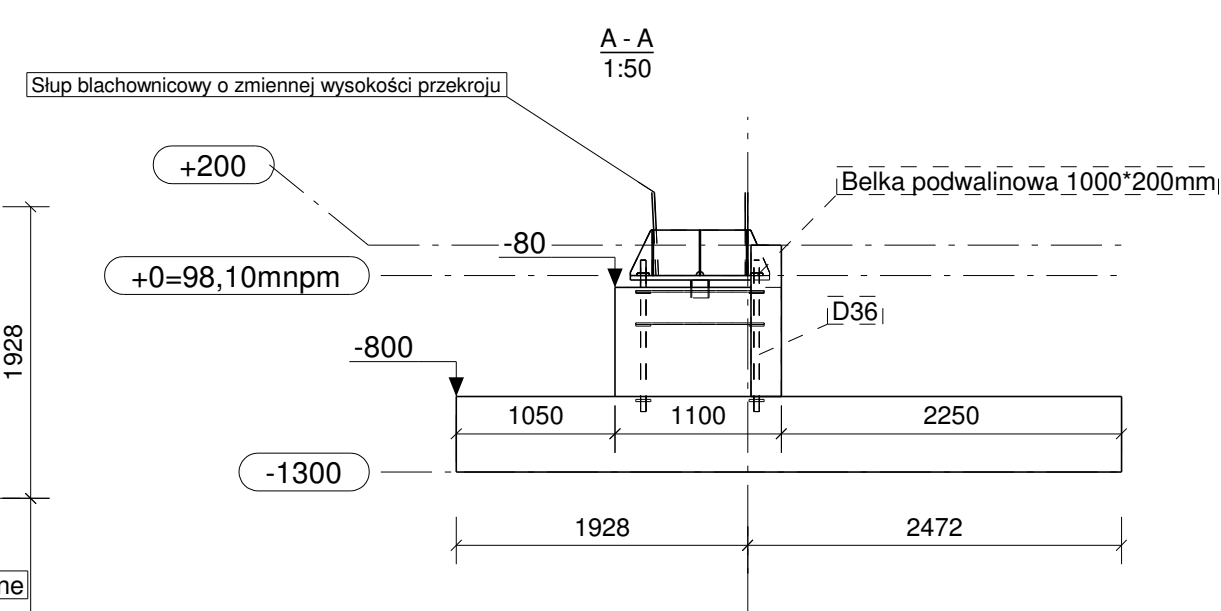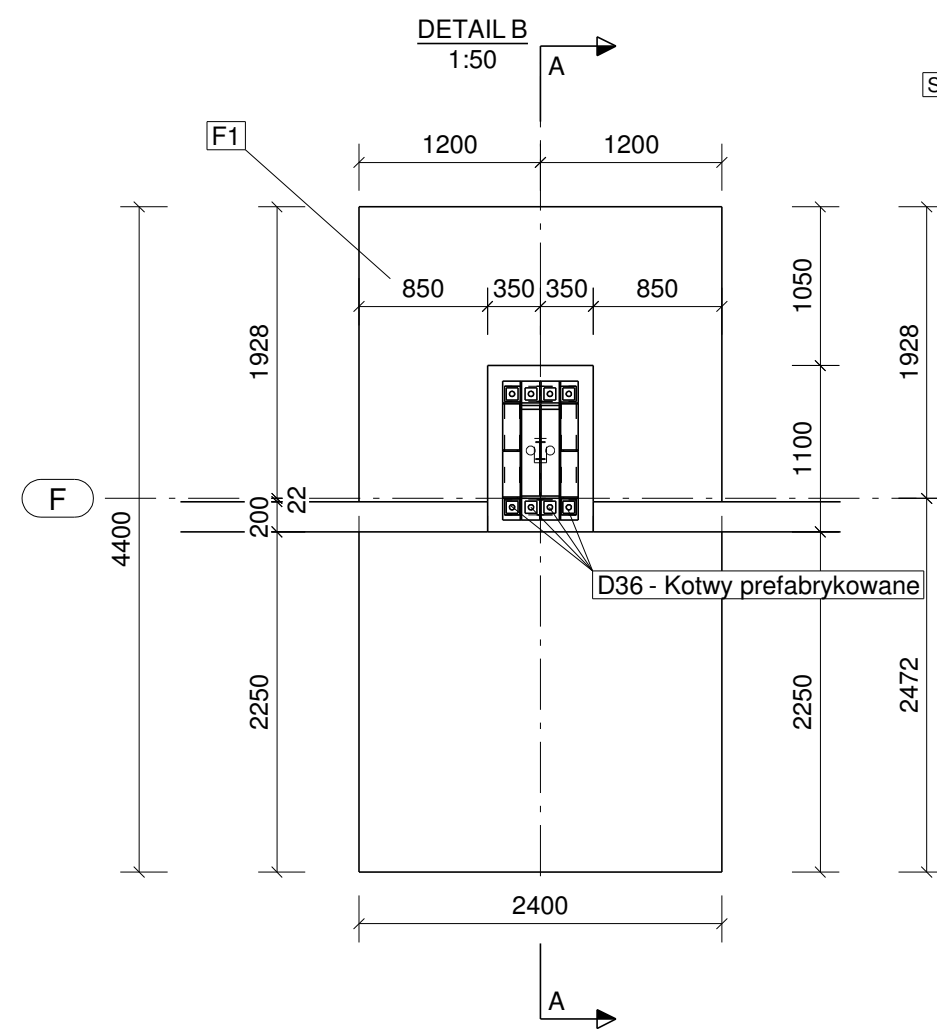

 OMIS SC	OMS SC Wesołe Szczęśliwce ul. Sienkiewicza 8 07-401 Dobroszyce tel./fax: +48 25 720 10 55 e-mail: o@omis.pl NIP: 780 100 61 00 Regon: 140927127		Oddział przy ul. Wesołej 5 A, 25-800 Zielona Góra tel./fax: +48 74 610 07 00 e-mail: o@omis.pl	
	www.omis.pl			
Inwestor : Przedsiębiorstwo Gospodarki Komunalnej w Płońsku sp. z o.o.				
Adres inwestycji : Powożenie Gm. Płońsk, dz. nr ewid. 03/1 1098/1				
Temat: ZAKŁAD ZAGOSPODAROWANIA ODPADÓW				
Nazwa rysu: RZUT FUNDAMENTÓW				
Zespół projektowy: Imię i nazwisko; nr uprawnień				nr rys: 1
Projektant mgr inż. Marcin Pochymała MAZ/0132/PWOK/06				Branża: Konstrukcja
Asystent projektanta mgr inż. Tomasz Lubiejewski				podpis
Sprawdzający mgr inż. Tomasz Wądołowski MAZ/0247/PWOK/07				
Ostrołęka			skala 1:100	rew. 00