


Rysunek zagospodarowania terenu

SKALA 1:500

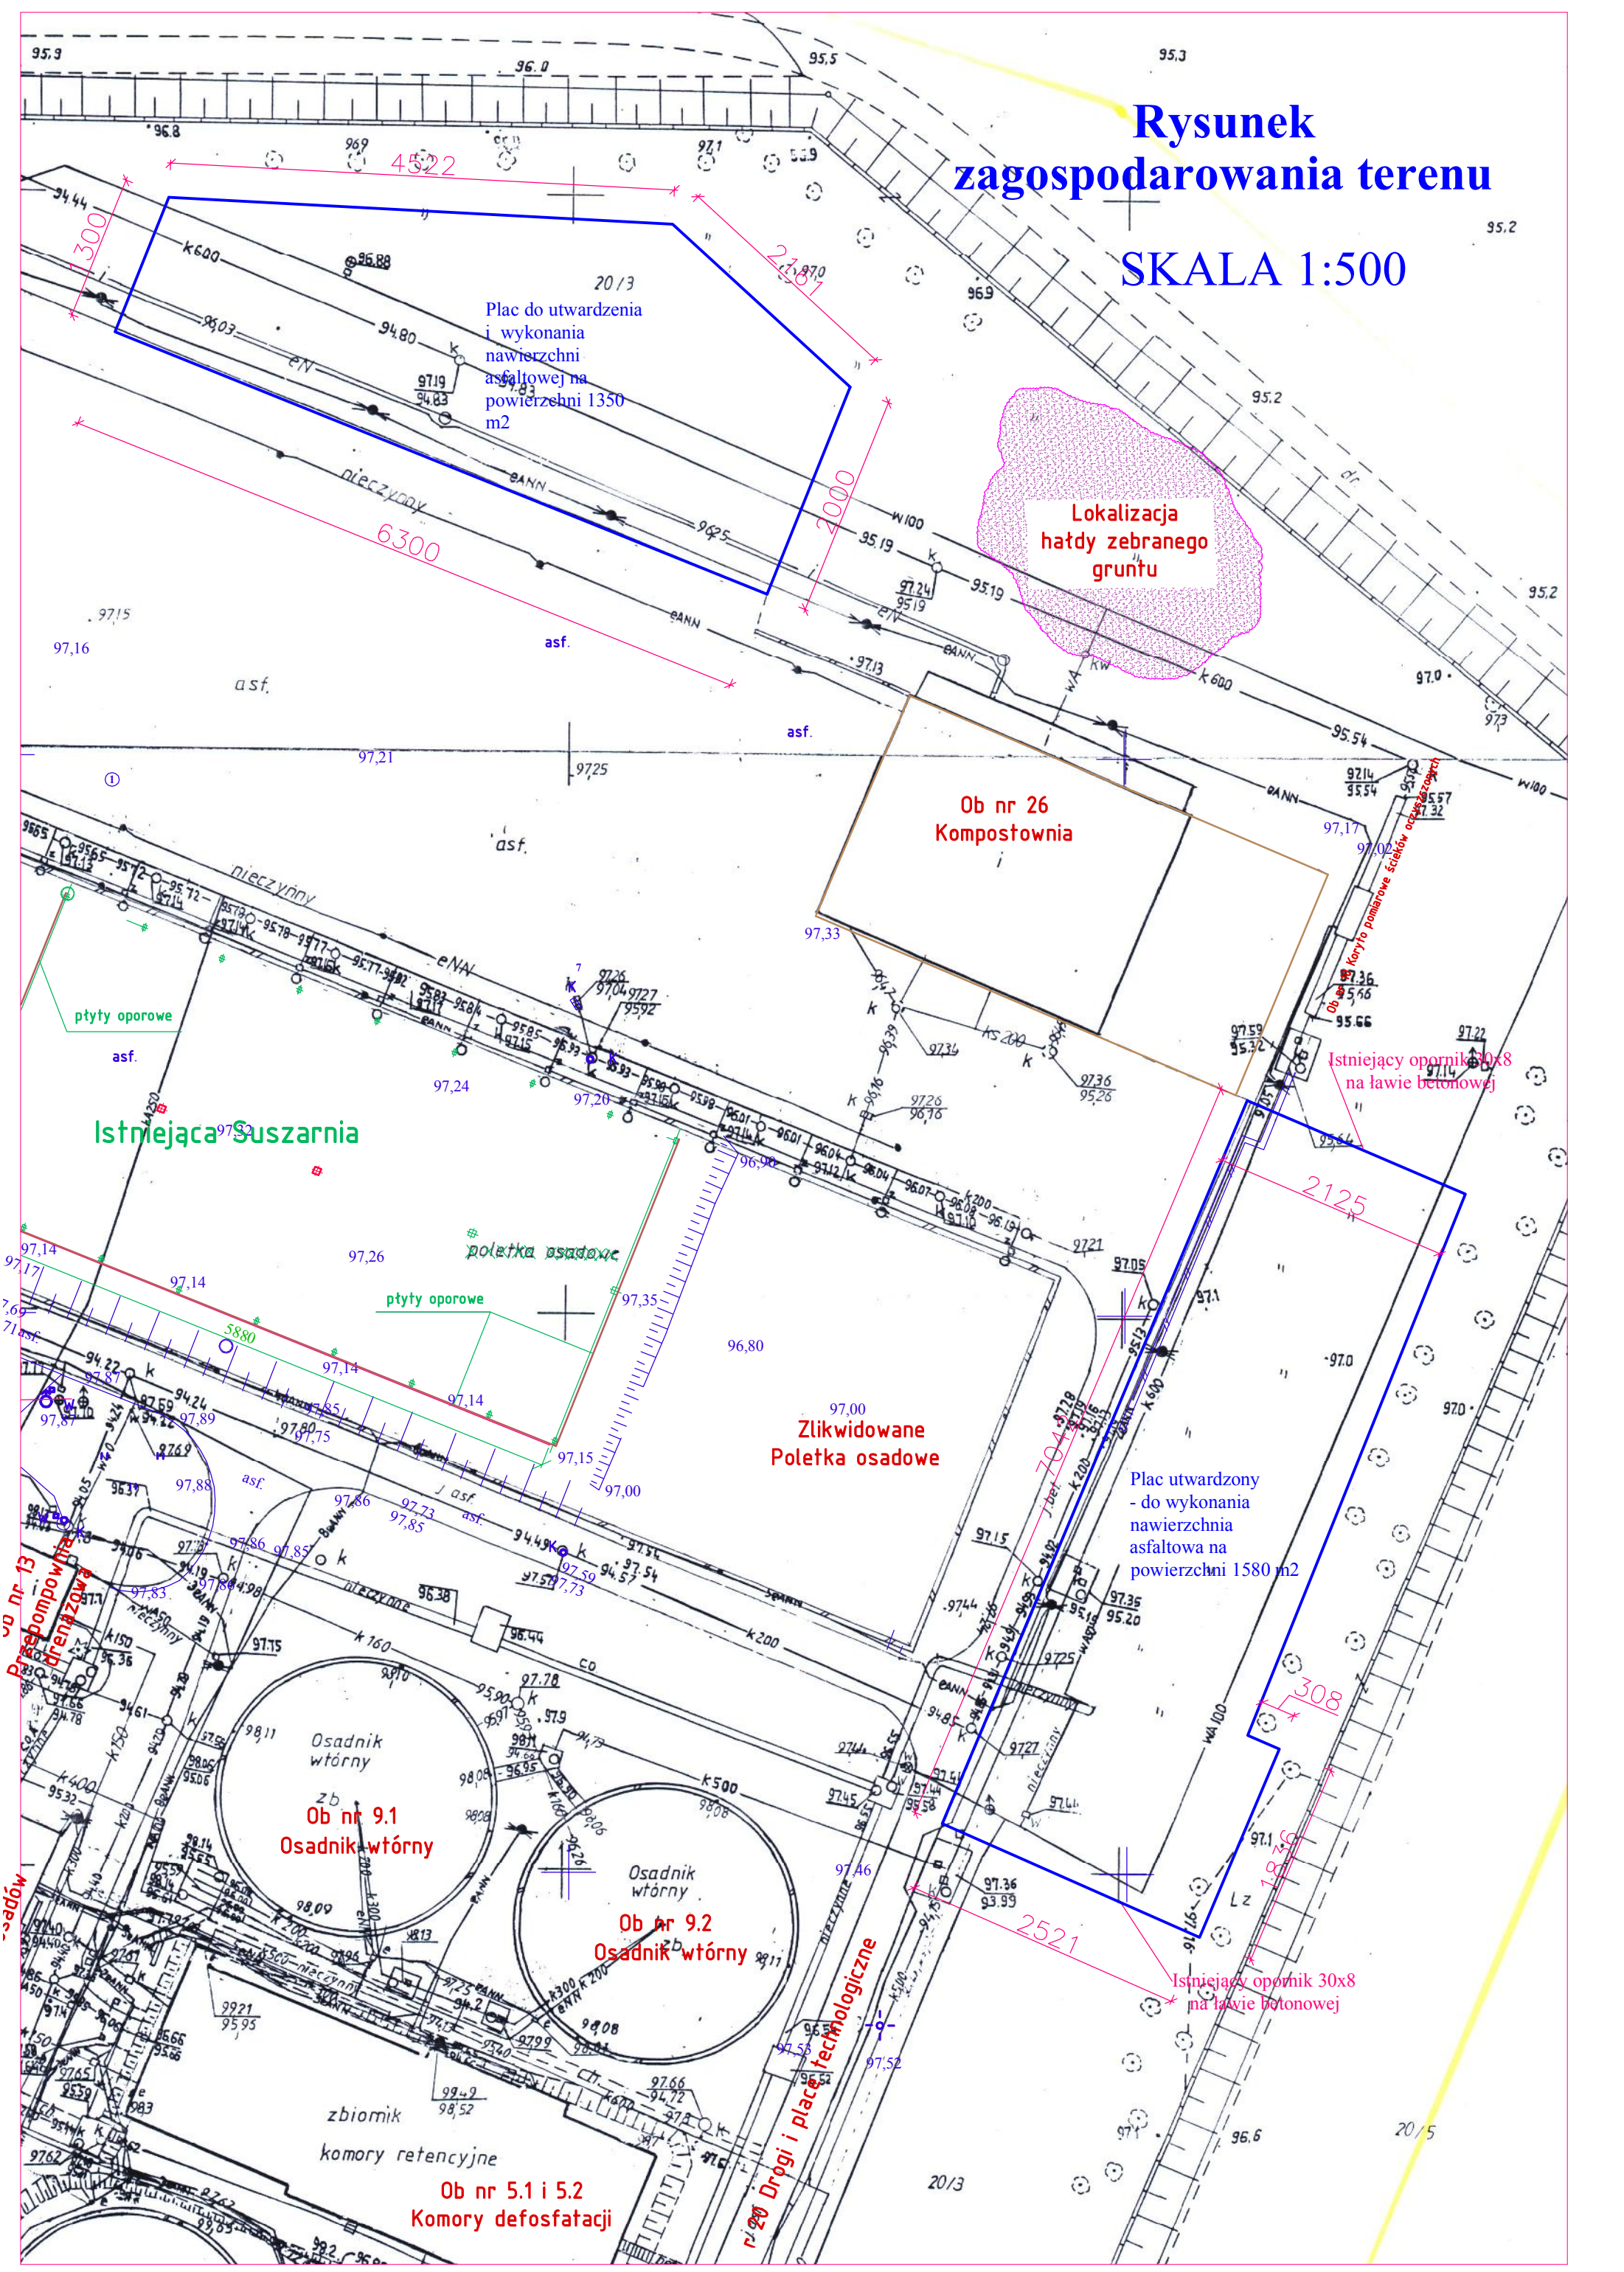

Plac do utwardzenia i wykonania nawierzchni asfaltowej na powierzchni 1350 m²

Lokalizacja hałdy zebranego gruntu

Ob nr 26 Kompostownia

Istniejący opornik 30x8 na ławie betonowej

Istniejąca Suszarnia

Zlikwidowane Poletka osadowe

Plac utwardzony - do wykonania nawierzchni asfaltowej na powierzchni 1580 m²

Ob nr 9.1 Osadnik wtórny

Ob nr 9.2 Osadnik wtórny

Ob nr 5.1 i 5.2 Komory defosfatacji

Istniejący opornik 30x8 na ławie betonowej

Przebiegowa drenazowa

Drugi i place technologiczne