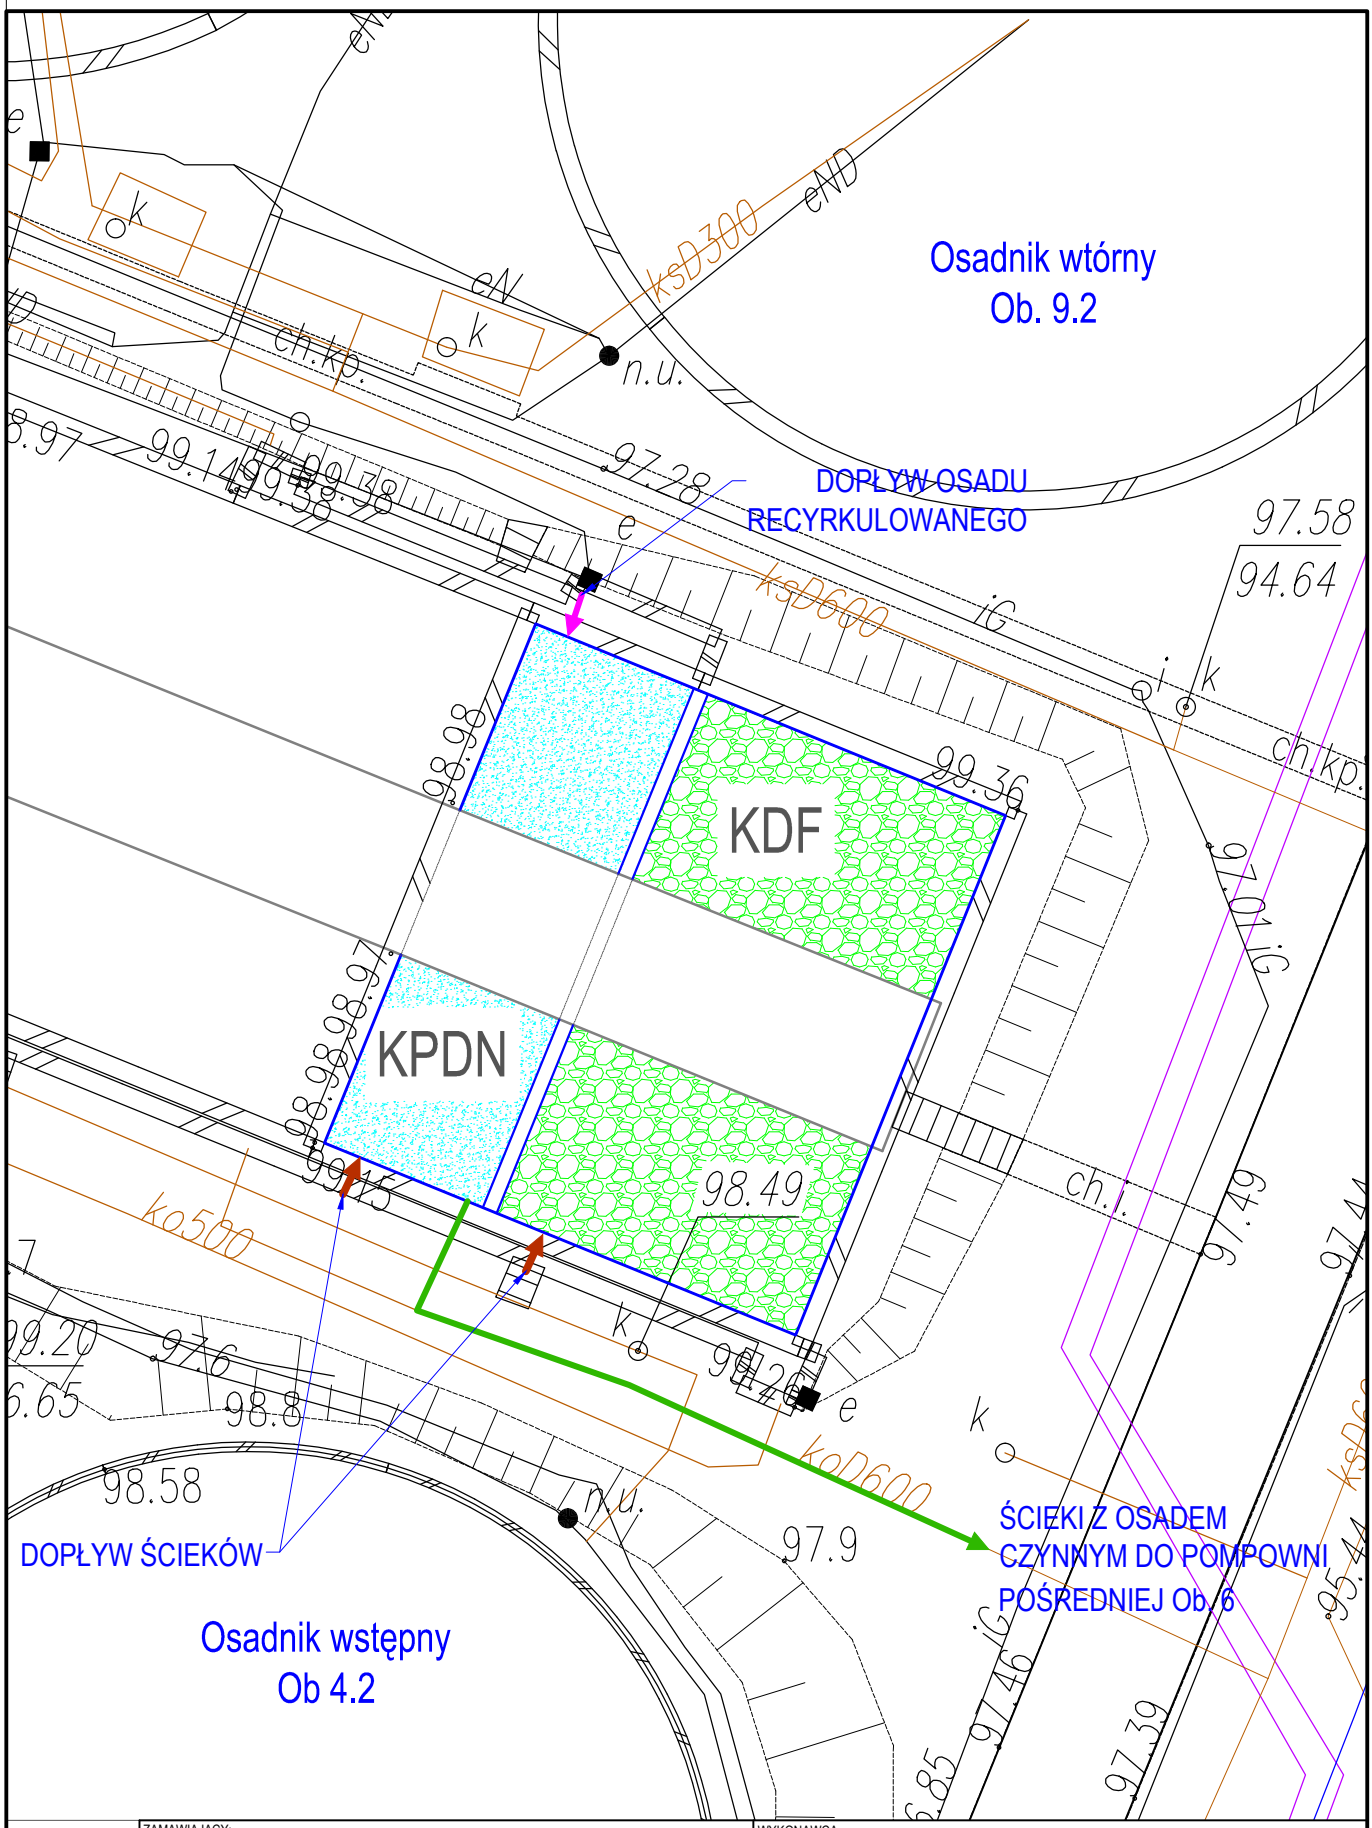

ZAMAWIAJĄCY: Przedsiębiorstwo Gospodarki Komunalnej w Płońsku Sp. z o.o., 09–100 Płońsk ul. Mickiewicza 4	WYKONAWCA: Biuro Doradztwa Technicznego PROJAD 03–710 Warszawa, ul. Okrzei 24/1			
TYTUŁ PROJEKTU PROJEKT TECHNOLOGICZNY Podział komory defosfatacji na komorę predenitryfikacji osadu nadmiernego i komorę defosfatacji	PROJEKTOWAŁ mgr inż. Andrzej DROŻDŻ			Nr uprawnień St-197/89
	PROJEKTOWAŁ			Nr uprawnień
OBIEKT Oczyszczalnia ścieków w Poświętnem, gm. Płońsk Zbiornik wielofunkcyjny Ob. 5	SPRAWDZIŁ			Nr uprawnień
	ZATWIERDZIŁ			Nr uprawnień
TYTUŁ RYSUNKU Plan sytuacyjny	WERSJA 01	FAZA PT	BRANŻA TECHNOLOG.	NR UMOWY 1/Z/S/2018
	ARKUSZ A-4	SKALA 1:200	NR RYSUNKU PT-01.00	DATA 05.2018