



PRZEKRÓJ A-A

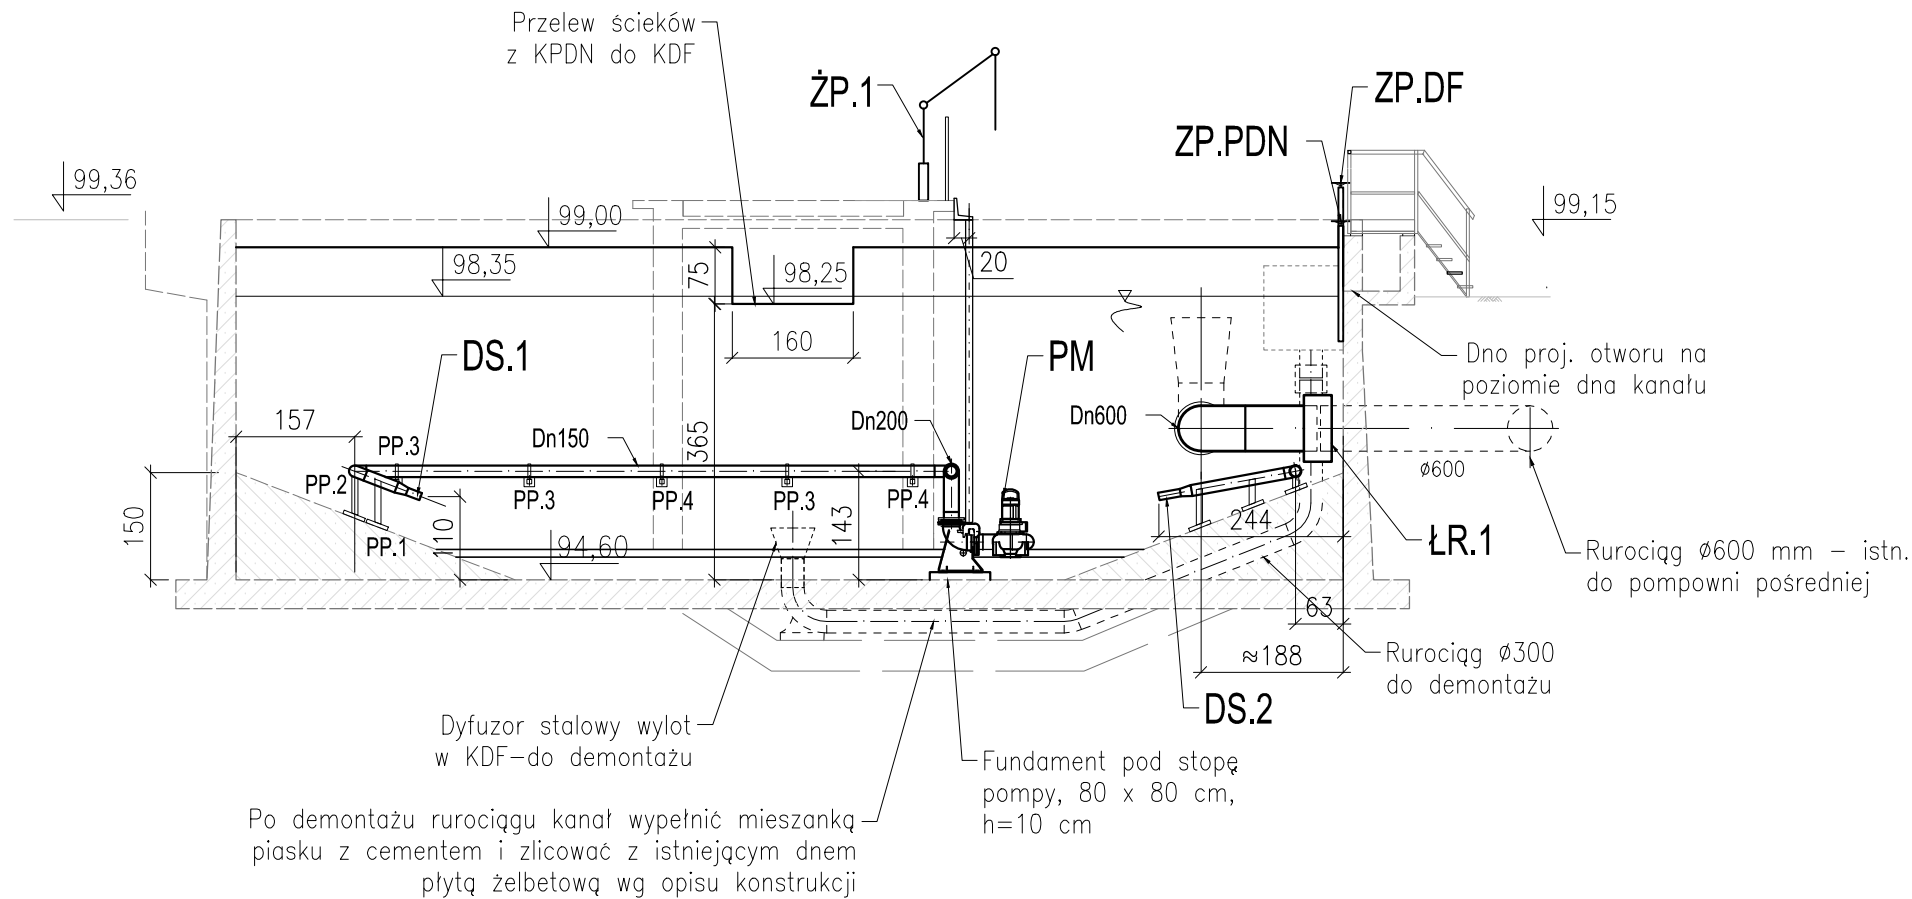

ZK	Zastawka kanałowa (szandor), B=450 mm, H=700 mm (wymiary kanału sprawdzić przed zamówieniem)
ZP.PDN	Zastawka przelewowa, B=500 mm, H=600 mm
ZP.DF	Zastawka przelewowa, B=900 mm, H=600 mm
PM	Pompa wirowa zatapialna do mieszania komory KPDN z przewodnicami
Mx.DF	Mieszadło zatapialne z przewodnicą w komorze defosfatacji (istn)
ŁR.1/2	Łącznik rurowy np. MULTIDIAMETER
PS	Przejście szczelne dla Dn 600 mm
PP.(1-9)	Podpory pod rurociąg Dn 150
PP.(10-13)	Podpory pod ruociąg Dn 300
ŻP.(1-2)	Żurawik przenośny z wciągarką

PRZEKRÓJ B-B

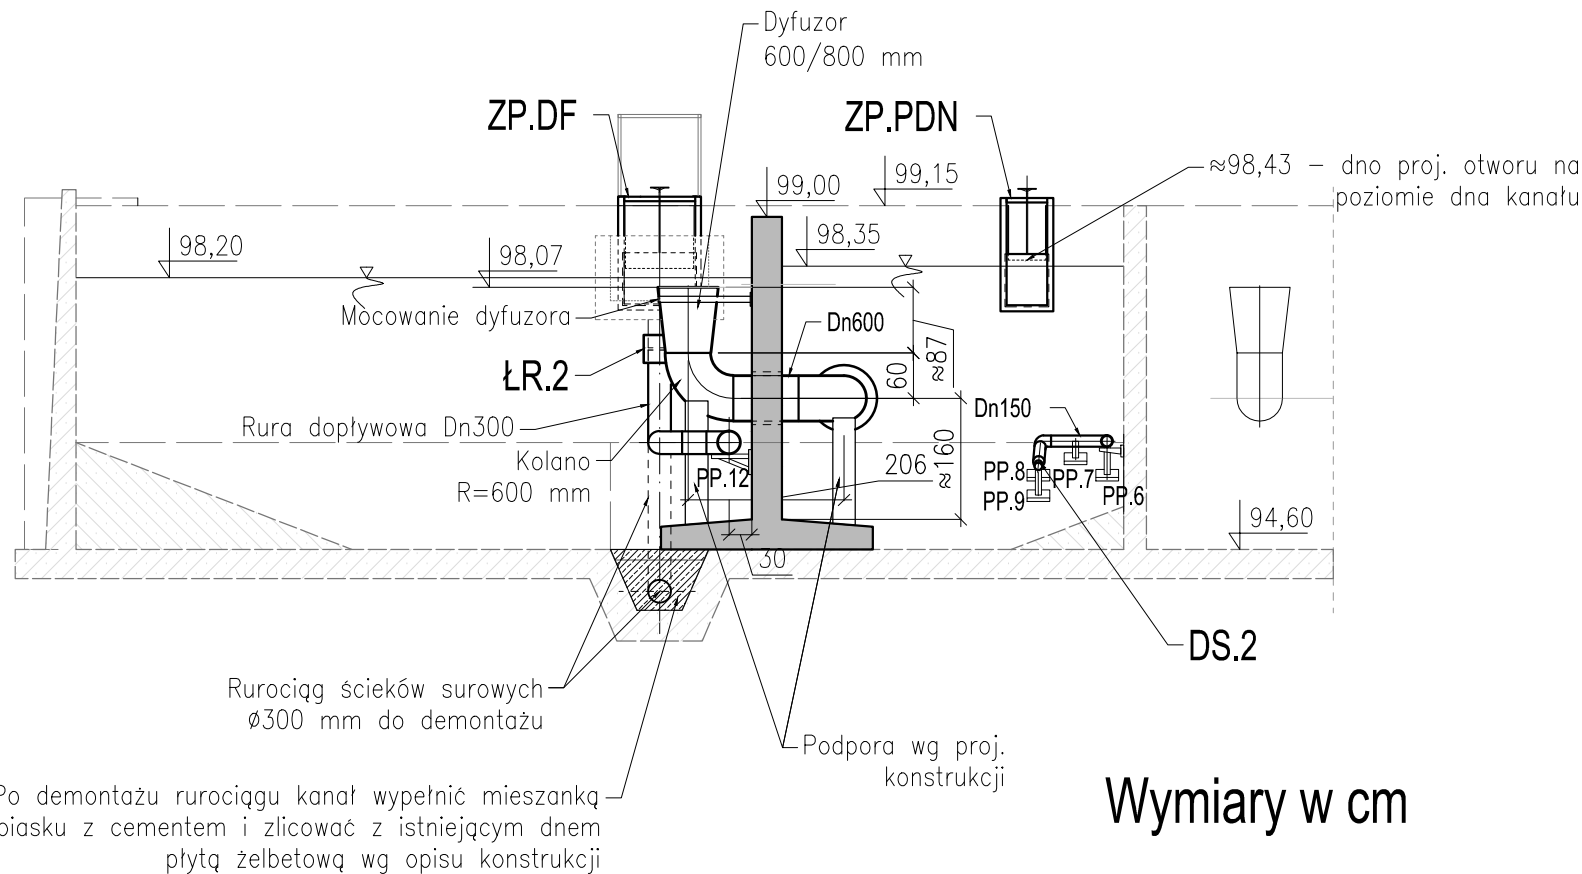

- UWAGI:
- Ze względu na charakter obiektu Wykonawca jest zobowiązany sprawdzić wszystkie wymiary przed rozpoczęciem prac budowlanych. Różnice w rysunkach i pomiarach oraz wszelkie rozbieżności i zmiany projektu muszą być wyjaśnione z projektantem przed rozpoczęciem prac budowlanych.
 - Opracowanie sporządzono na podstawie dokumentacji archiwalnej, projektant nie odpowiada za rozbieżności ze stanem faktycznym.
 - Poszczególne elementy, Wykonawca jest zobowiązany wykonać wg opisu technicznego i załączonej dokumentacji.
 - Brak wskazania na rysunku technicznym elementu, którego zastosowanie wynika ze znanych lub powszechnie przyjętych rozwiązań w zakresie sztuki budowlanej nie zwalnia wykonawcy z konieczności skalkulowania i zastosowania takiego elementu w porozumieniu z Inwestorem, a także z projektantem i za jego zgodą.
 - Każdy składnik projektowany należy rozpatrywać i rozpoznawać w dokumentacji w kontekście wszystkich rysunków, które do tego składnika się odnoszą, z uwzględnieniem wszystkich opisów technicznych i zasad sztuki budowlanej.
 - Elementy metalowe konstrukcji i urządzeń mocować do elementów budowlanych przy użyciu systemów wklejanych z kotwami A4, oraz separować od podłoża przekładkami z HDPE ~#6 – 8mm. Wszystkie połączenia gwintowe zabezpieczyć przed zatarciem.
 - Rysunki rozpatrywać łącznie z częścią opisową projektu.

Wymiary w cm

ZAMAWIAJĄCY: Przedsiębiorstwo Gospodarki Komunalnej w Płońsku Sp. z o.o., 09-100 Płońsk ul. Mickiewicza 4		WYKONAWCA: Biuro Doradztwa Technicznego PROJAD 03-710 Warszawa, ul. Okrzei 24/1	
TYTUŁ PROJEKTU PROJEKT TECHNOLOGICZNY Podział komory defosfatacji na komorę predenitryfikacji osadu nadmiernego i komorę defosfatacji	PROJEKTOWAŁ mgr inż. Andrzej DROŹDŹ	Nr uprawnień St-197/89	
	PROJEKTOWAŁ	Nr uprawnień	
OBJEKT Oczyszczalnia ścieków w Poświętnem, gm. Płońsk Zbiornik wielofunkcyjny Ob. 5	SPRAWDZIŁ		Nr uprawnień
	ZATWIERDZIŁ		Nr uprawnień
TYTUŁ RYSUNKU Komora predenitryfikacji osadu nadmiernego KPDN i defosfatacji KDF	WERSJA 01	FAZA PT	BRANŻA TECHNOLOG.
	ARKUSZ A-3	SKALA 1:100	NR RYSUNKU PT-02.01
PRZEKROJE A-A i B-B		NR UMOWY 1/Z/S/2018 DATA 05.2018	