


TAŚMA ZESTAWU
 "SIKADUR COMBIFLEX"
 f-my SIKA

USZCZELNIENIE – PLASTIKOL 2 KD
 lub TAŚMĄ SIKĄ SWELL PROFIL

NR12

Ø12co20 L=80 –wklejane
 HILTI HIT HY 150

połączenie projektowanej ściany
z istniejącą ścianą komory

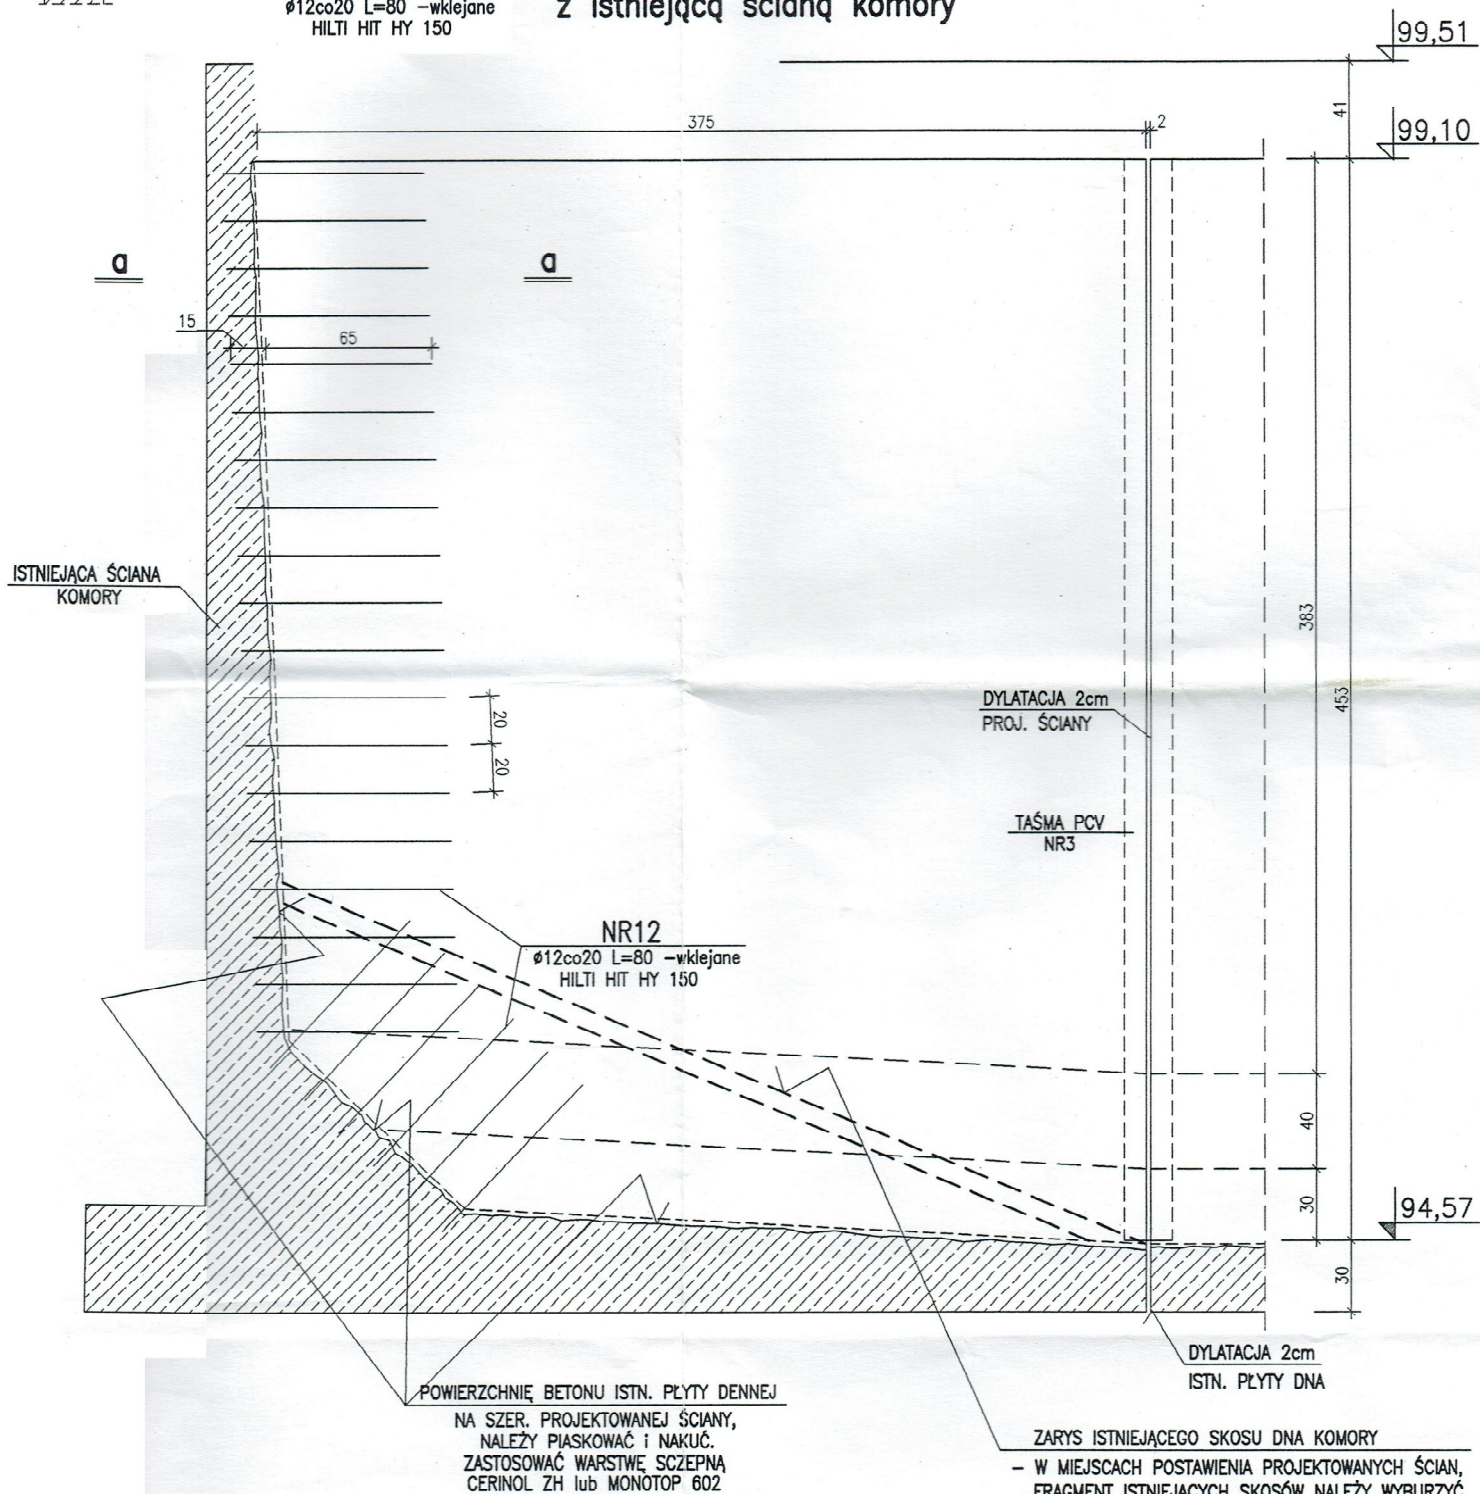

ZARYS ISTNIEJĄCEGO SKOSU DNA KOMORY

– W MIEJSCACH POSTAWIENIA PROJEKTOWANYCH ŚCIAN, FRAGMENT ISTNIEJĄCYCH SKOSÓW NALEŻY WYBURZYĆ, A PO POSTAWIENIU ŚCIANY, SKOS OTWORZYĆ STOSUJĄC PIASEK STABILIZOWANY CEMENTEM (200kg/m³ PIASKU), WIERZCH – PŁYTA ŻELBETOWA GRUB. 8cm, ZBRÓJONA ø6 co20x20cm