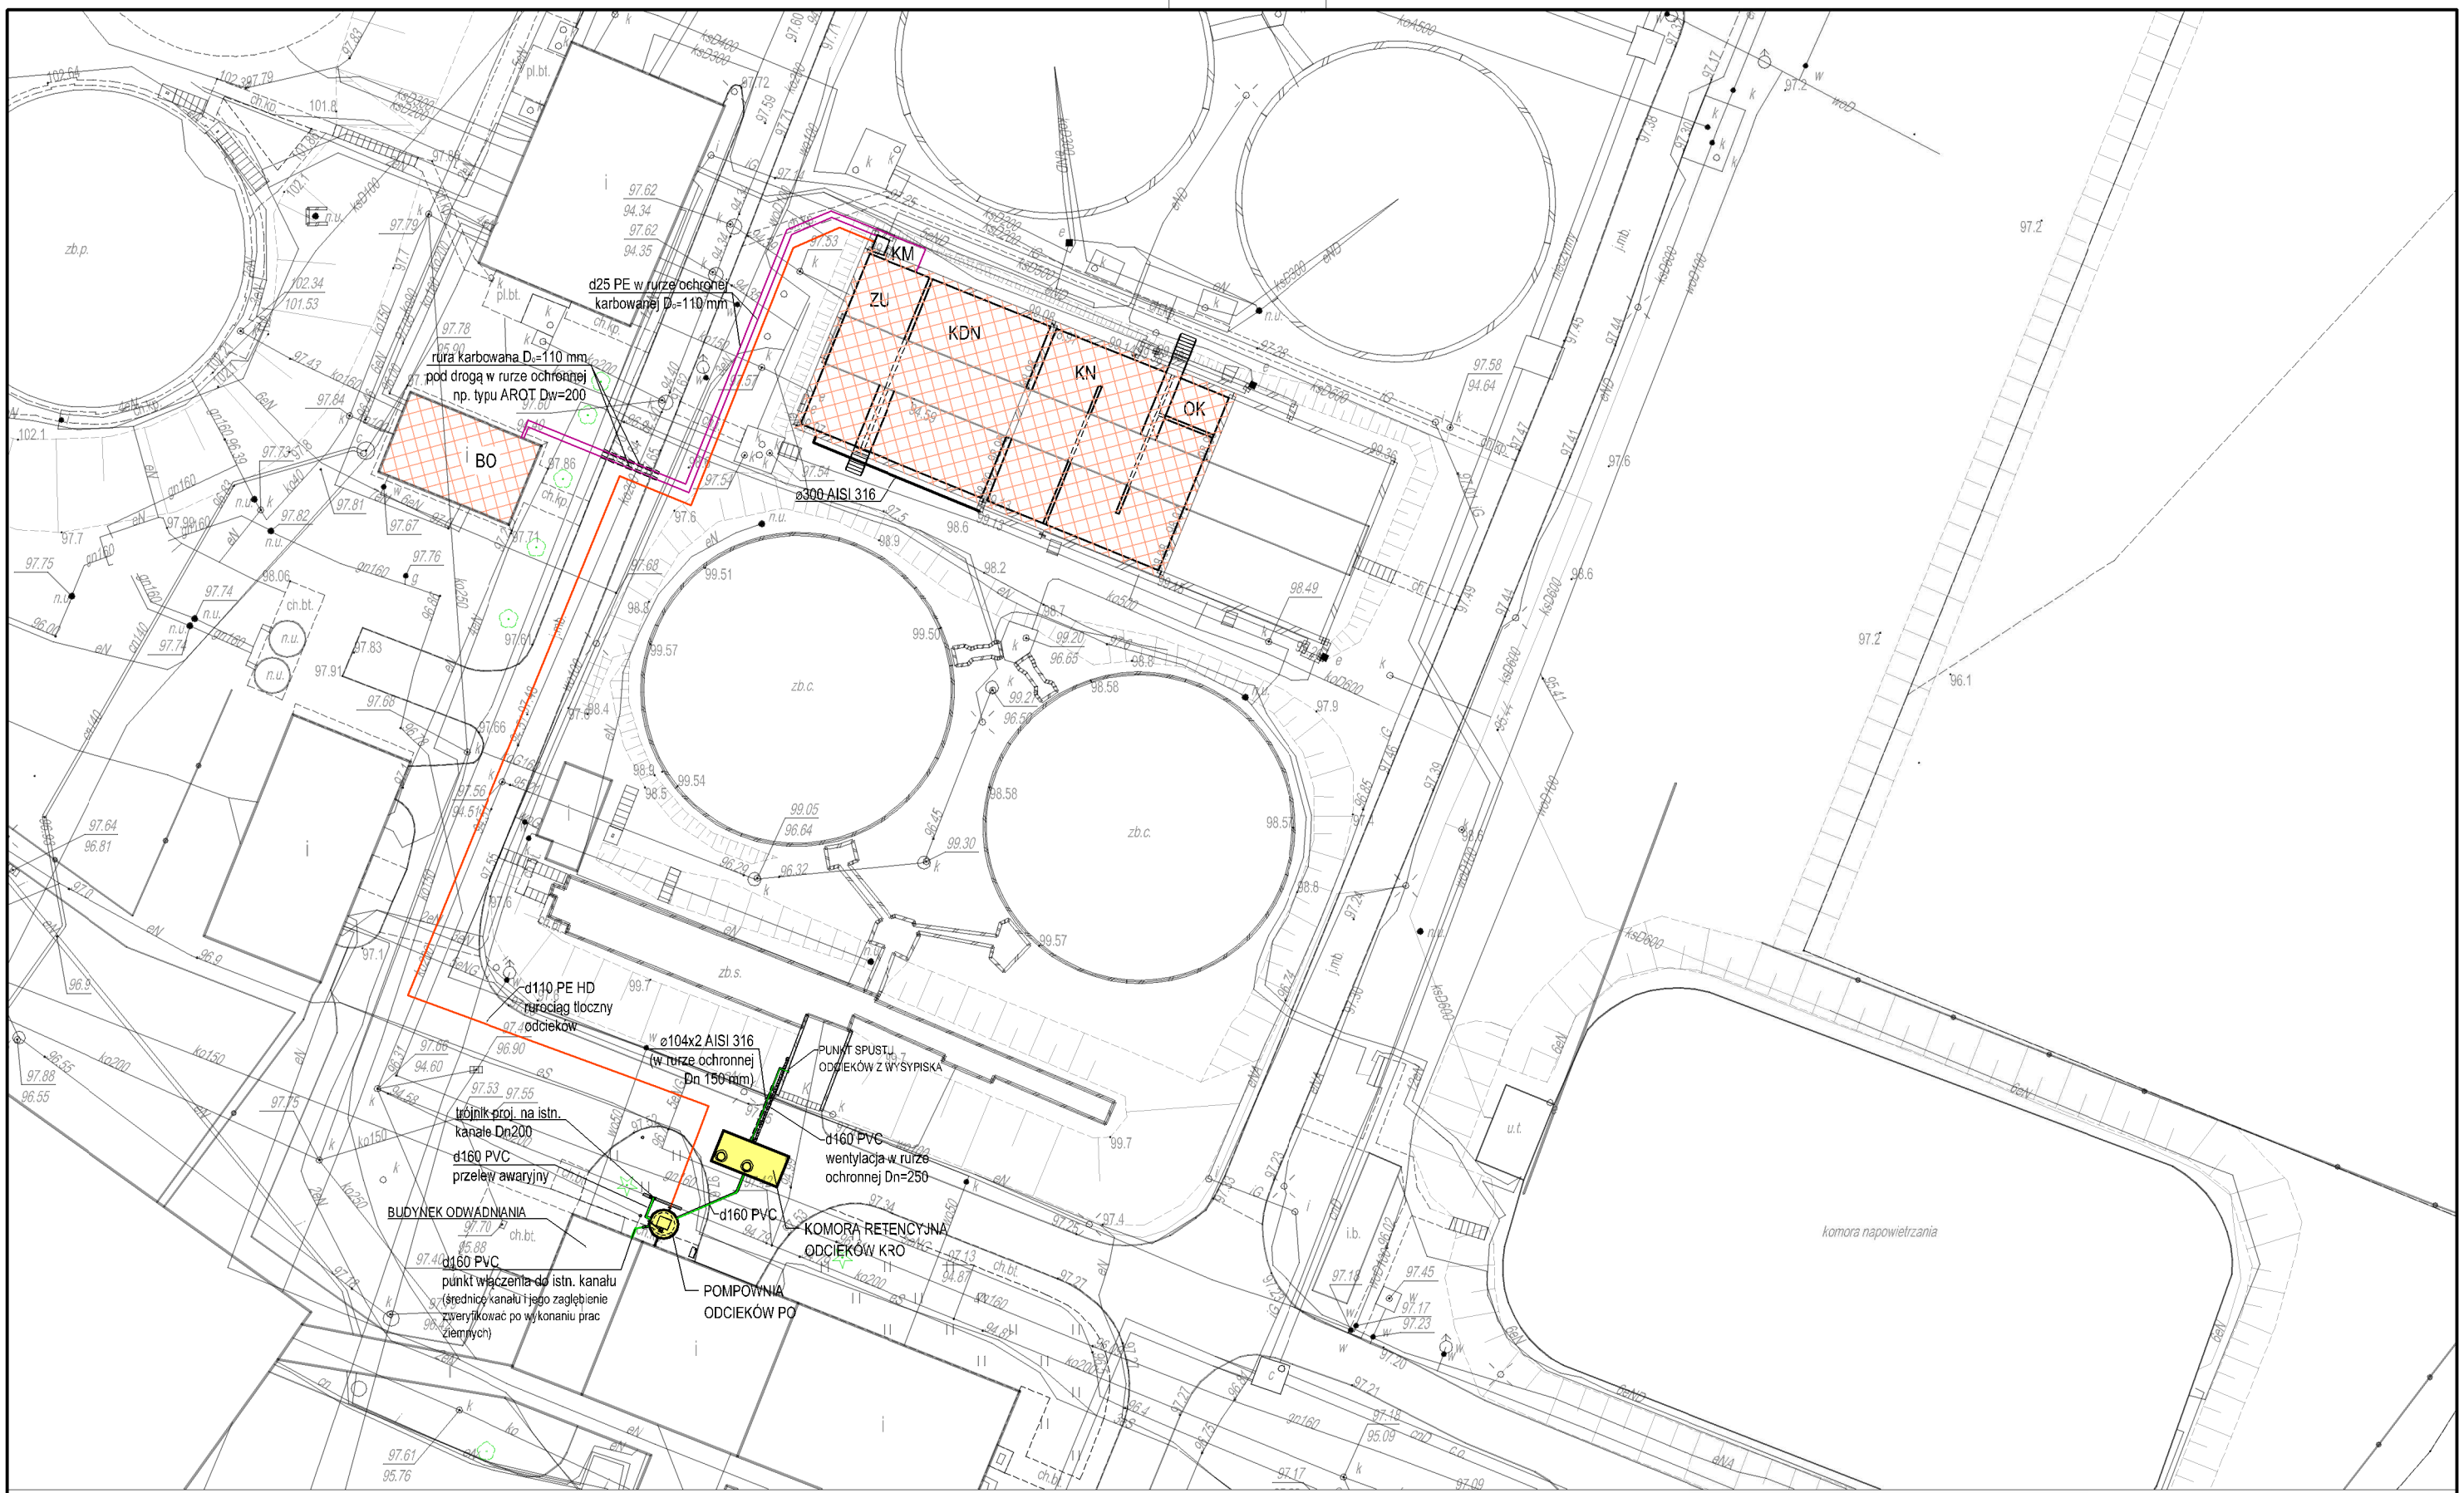

OBIEKTY TECHNOLOGICZNE ADAPTOWANE

OBIEKTY/INSTALCJE TECHNOLOGICZNE PROJ.

PO	Pompownia odcieków
KRO	Komora retencyjna odcieków
BO	Budynek operacyjny (lokalizacja instala cji dozowania reagentów)
KM	Komora mieszania
ZU	Zbiornik retencyjno-uśredniający
KDN	Komora denitryfikacji
KN	Komora nitryfikacji
OK	Osadnik końcowy

ZAMAWIAJĄCY:
Przedsiębiorstwo Gospodarki Komunalnej w Płońsku Sp. z o.o.
09-100 Płońsk, ul. Mickiewicza 4
PGK Przedsiębiorstwo Gospodarki Komunalnej w Płońsku Sp. z o.o.

WYKONAWCA:
Biuro Doradztwa Technicznego PROJAD
ul. Okrzei 24/1,
03-710 Warszawa
PROJAD Biuro Doradztwa Technicznego

TYTUŁ PROJEKTU
OCZYSZCZALNIA ŚCIEKÓW W POŚWIĘTNEM
Projekt technologicznej zmiany oczyszczaania ścieków na oczyszczalni ścieków komunalnych w Poświętnem

OBIEKT
Instalacja podczyszczania odcieków

TYTUŁ RYSUNKU
Plan sytuacyjny

PROJEKTOWAŁ	mgr. inż. Andrzej Drożdż
Nr uprawnień	St-197/89
PROJEKTOWAŁ	
Nr uprawnień	
SPRAWDZIŁ	mgr inż. Tomasz Włodarczyk
Nr uprawnień	MAZ/0218/POOS/07
ZATWIERDZIŁ	
Nr uprawnień	

WERSJA	FAZA	BRANŻA	NR UMOWY
01	PT	Technologiczna	1/ZO/S/PT/2019
ARKUSZ	SKALA	NR RYSUNKU	DATA
A-3	1:500	PT-01.00	02.2019