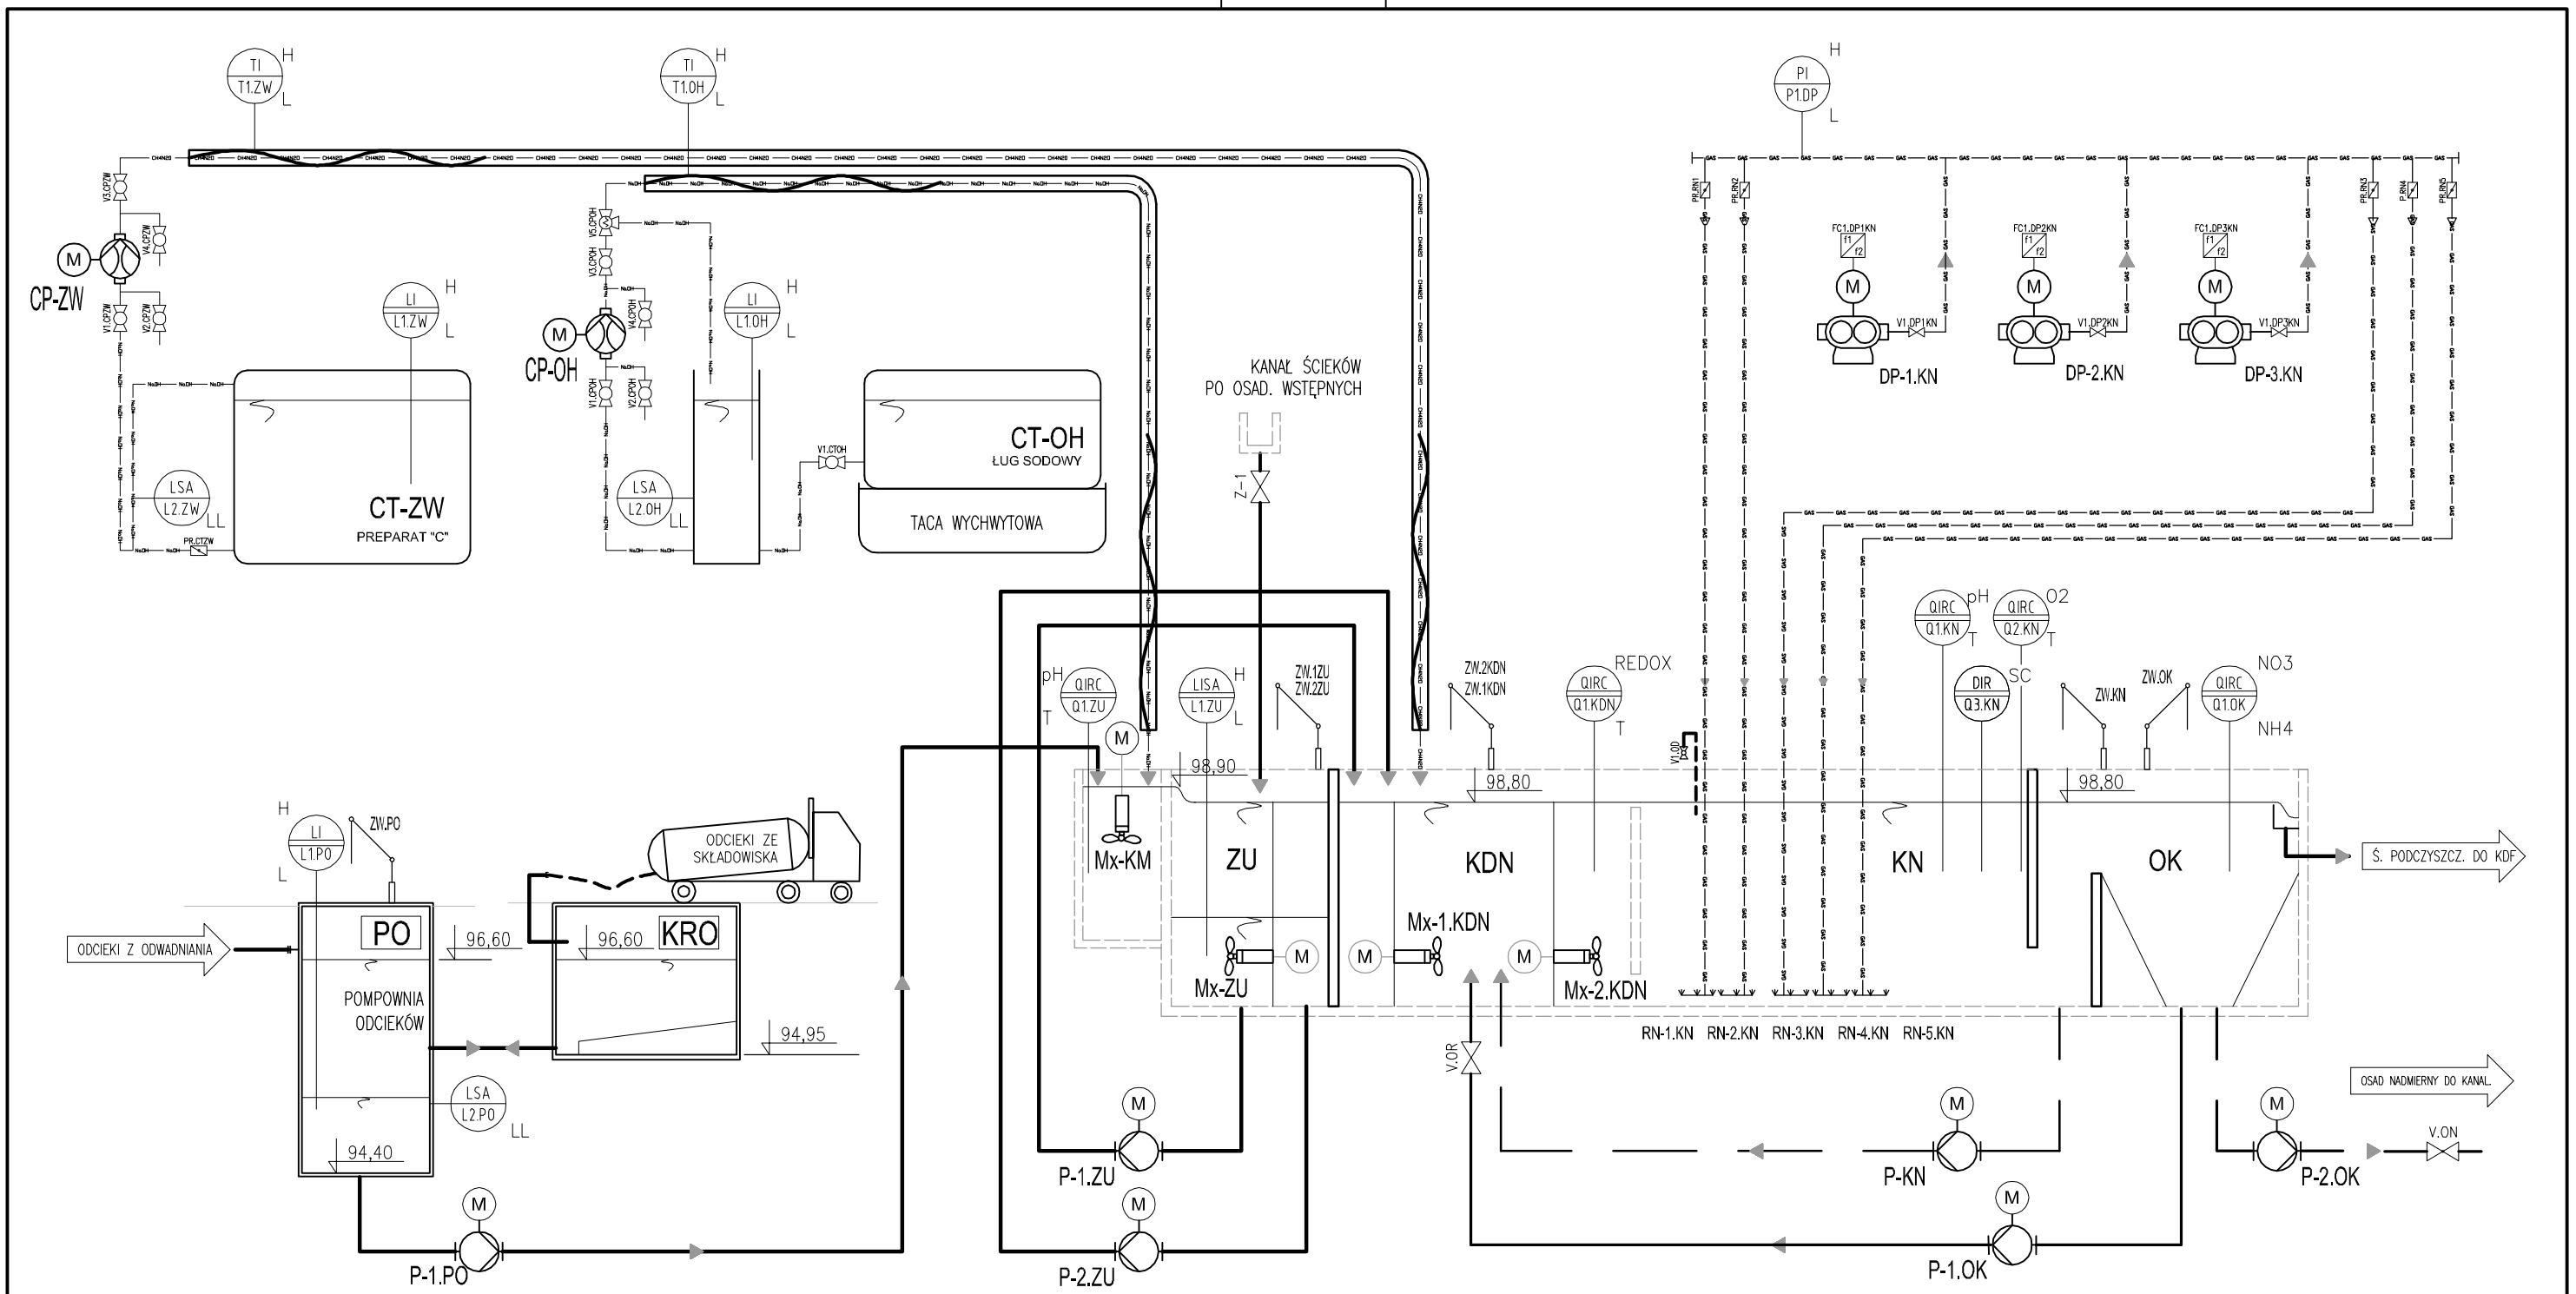

Instrumenty pomiarowe

XXX/YYY - instrumenty pomiarowe

LI - pomiar poziomu
LS - przełącznik poziomu
PI - pomiar ciśnienia
O2- pomiar stężenia tlenu
NO3 - pomiar stężenia azotanów
NH4 - pomiar stężenia azotu amonowego
NO3 - pomiar potencjału redox

Urządzenia

- pompa wirowa
- pompa dozująca
- mieszadło zatapialne
- dmuchawa rotacyjna
- napęd elektryczny
- przetwornica częstotliwości

Armatura

- zawory odcinające, zasuwy
- zawory zwrotne
- przepustnice

ZAMAWIAJĄCY: Przedsiębiorstwo Gospodarki Komunalnej w Płońsku Sp. z o.o. 09-100 Płońsk, ul. Mickiewicza 4	WYKONAWCA: Biuro Doradztwa Technicznego PROJAD ul. Okrzei 24/1, 03-710 Warszawa			
TYTUŁ PROJEKTU: OCZYSZCZALNIA ŚCIEKÓW W POŚWIĘTNEM. Projekt technologicznej zmiany oczyszczania ścieków na oczyszczalni ścieków komunalnych w Poświętnem	PROJEKTOWAŁ: mgr. inż. Andrzej Drożdż			Nr uprawnień: St-197/89
	PROJEKTOWAŁ			Nr uprawnień
OBIEKT: Instalacja podczyszczania odcieków	SPRAWDZIŁ: mgr inż. Tomasz Włodarczyk			Nr uprawnień: MAZ/0218/POOS/07
	ZATWIERDZIŁ			Nr uprawnień
TYTUŁ RYSUNKU: Schemat technologiczny	WERSJA: 01	FAZA: PT	BRANŻA: Technologiczna	NR UMOWY: 1/ZO/S/PT/2019
	ARKUSZ: A-3	SKALA: bs	NR RYSUNKU: PT-02.00	DATA: 02.2019