



RZUT (1:100)

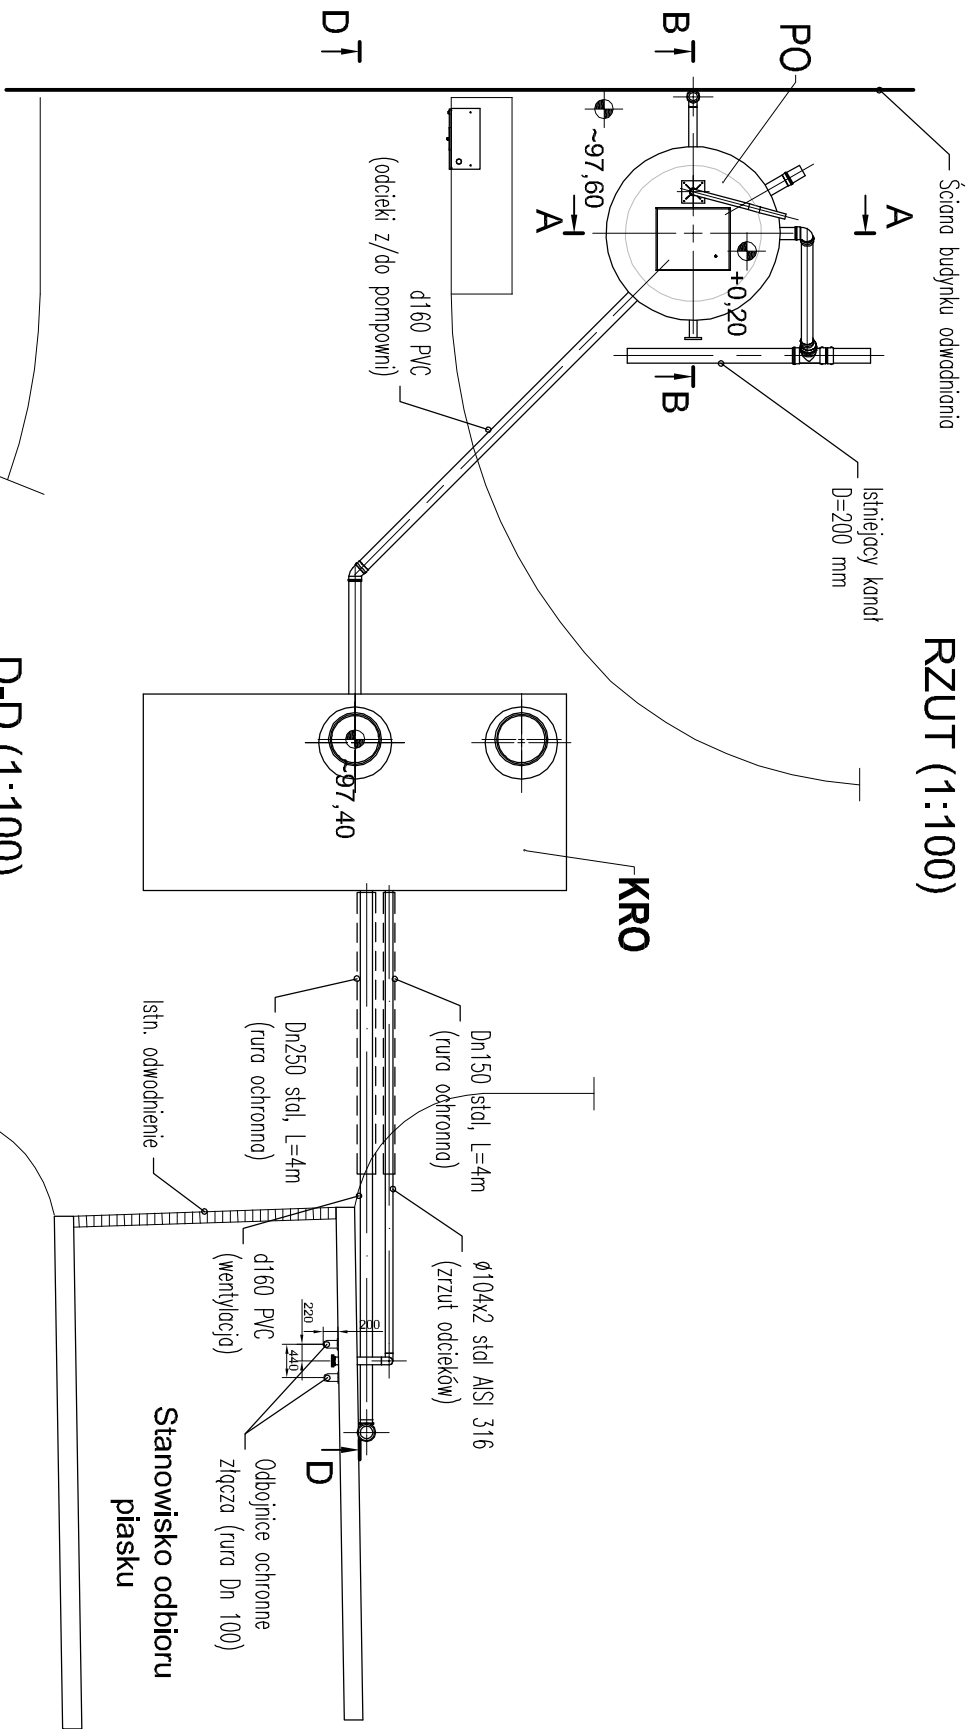

D-D (1:100)

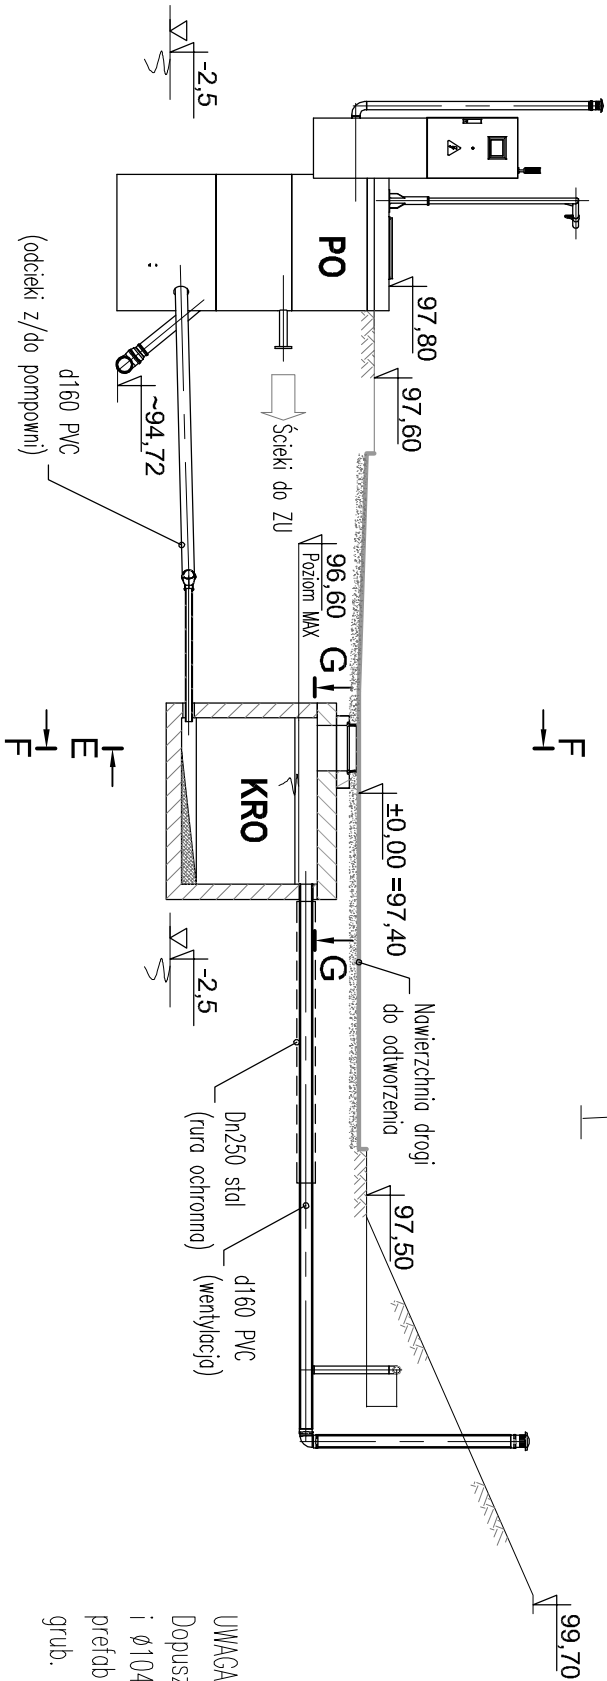

UWAGA:

Dopuszcza się wykonanie przejścia rurociągów pod drogą d160 PVC (wentylacja) i $\varnothing 104 \times 2$ stal AISI 316 (spust odcieków) we wspólnym kanale kablowym prefabrykowanym o wymiarach zewnętrznych 100 x 56 x 38 cm, z pokrywą grub. 8 cm (rozwiązanie zamienne w stosunku do przejść w rurach ochronnych)

ZAMAWIĄCY:		WYKONAWCA:	
Przedsiębiorstwo Gospodarki Komunalnej w Pionsku Sp. z o.o.		Biuro Doradztwa Technicznego PROJAD	
09-100 Pionsk, ul. Mickiewicza 4		ul. Okrzei 24/1, 03-710 Warszawa	
Tytuł projektu		PROJEKTOWAŁ	Nr uprawnień
OCZYSZCZALNIA ŚCIEKÓW W POŚWIĘTNEM		mgr inż. Andrzej Dożdż	St-19/789
Projekt technologicznej zmiany oczyszczania ścieków na oczyszczalni ścieków komunalnych w Poświętnem		PROJEKTOWAŁ	Nr uprawnień
OBIEKT		SPRAWDZIŁ	Nr uprawnień
Instalacja podczyszczania odcieków		mgr inż. Tomasz Włodarczyk	MAZ/0218/POOS/07
TYTUŁ RYSUNKU		ZATWIERDZIŁ	Nr uprawnień
Pompownia odcieków PO z komorą referencyjną KRO		WERSJA	NR UMOWY
Rzut i przekrój D-D		01	1/ZO/S/PT/2019
		ARKUSZ	DATA
		A-3	02.2019
		SKALA	
		1:100	
		BRANŻA	
		Technologiczna	