




Przekrój E-E

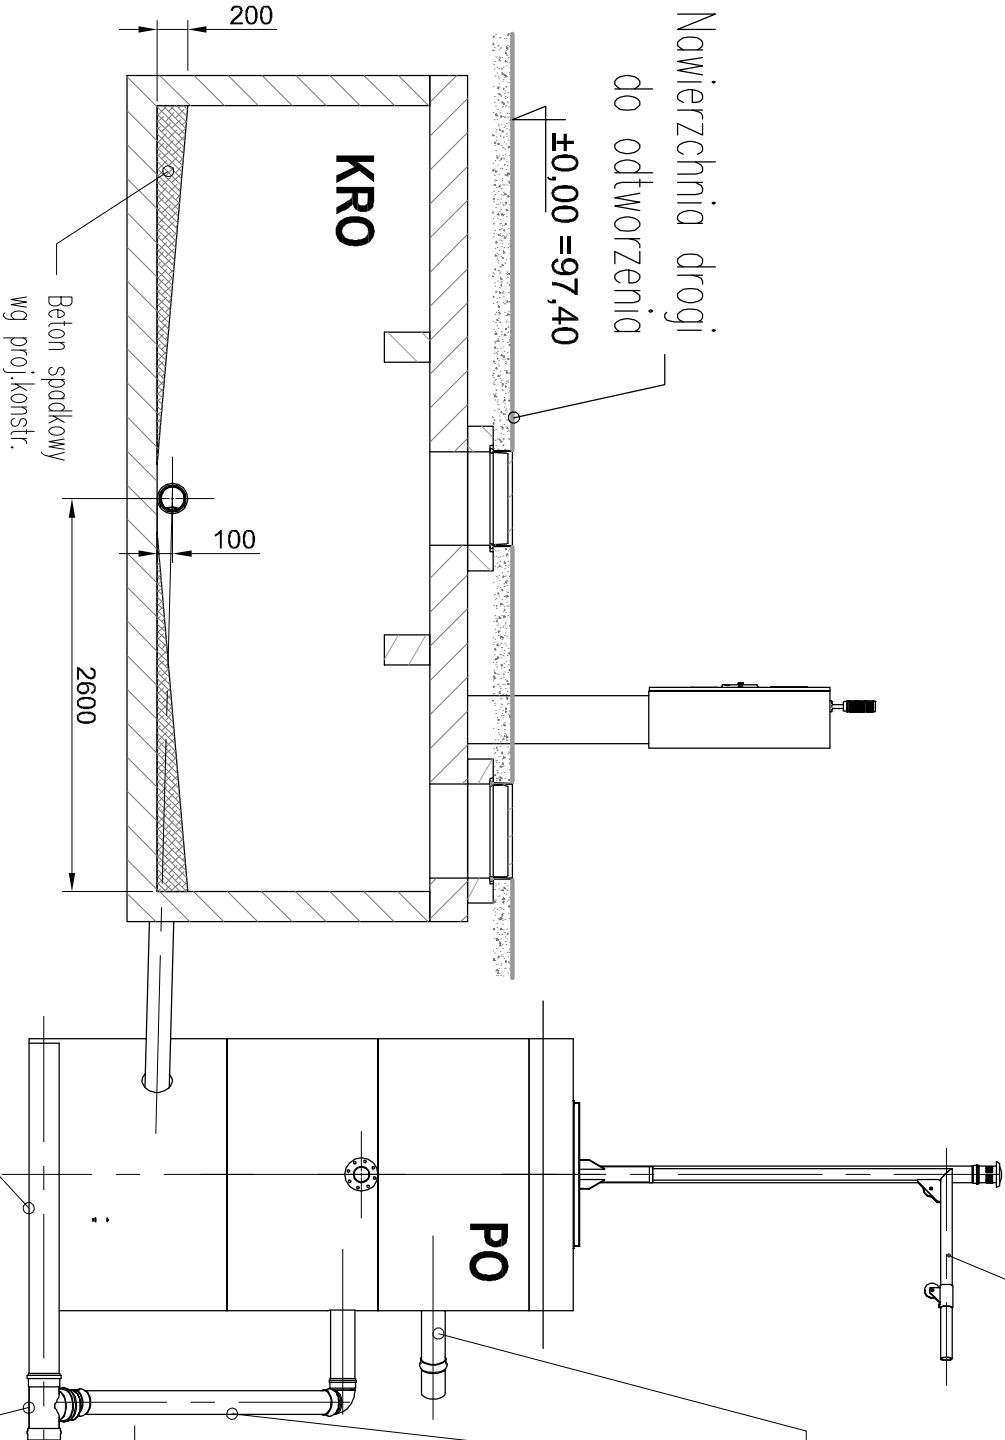

Przekrój F-F

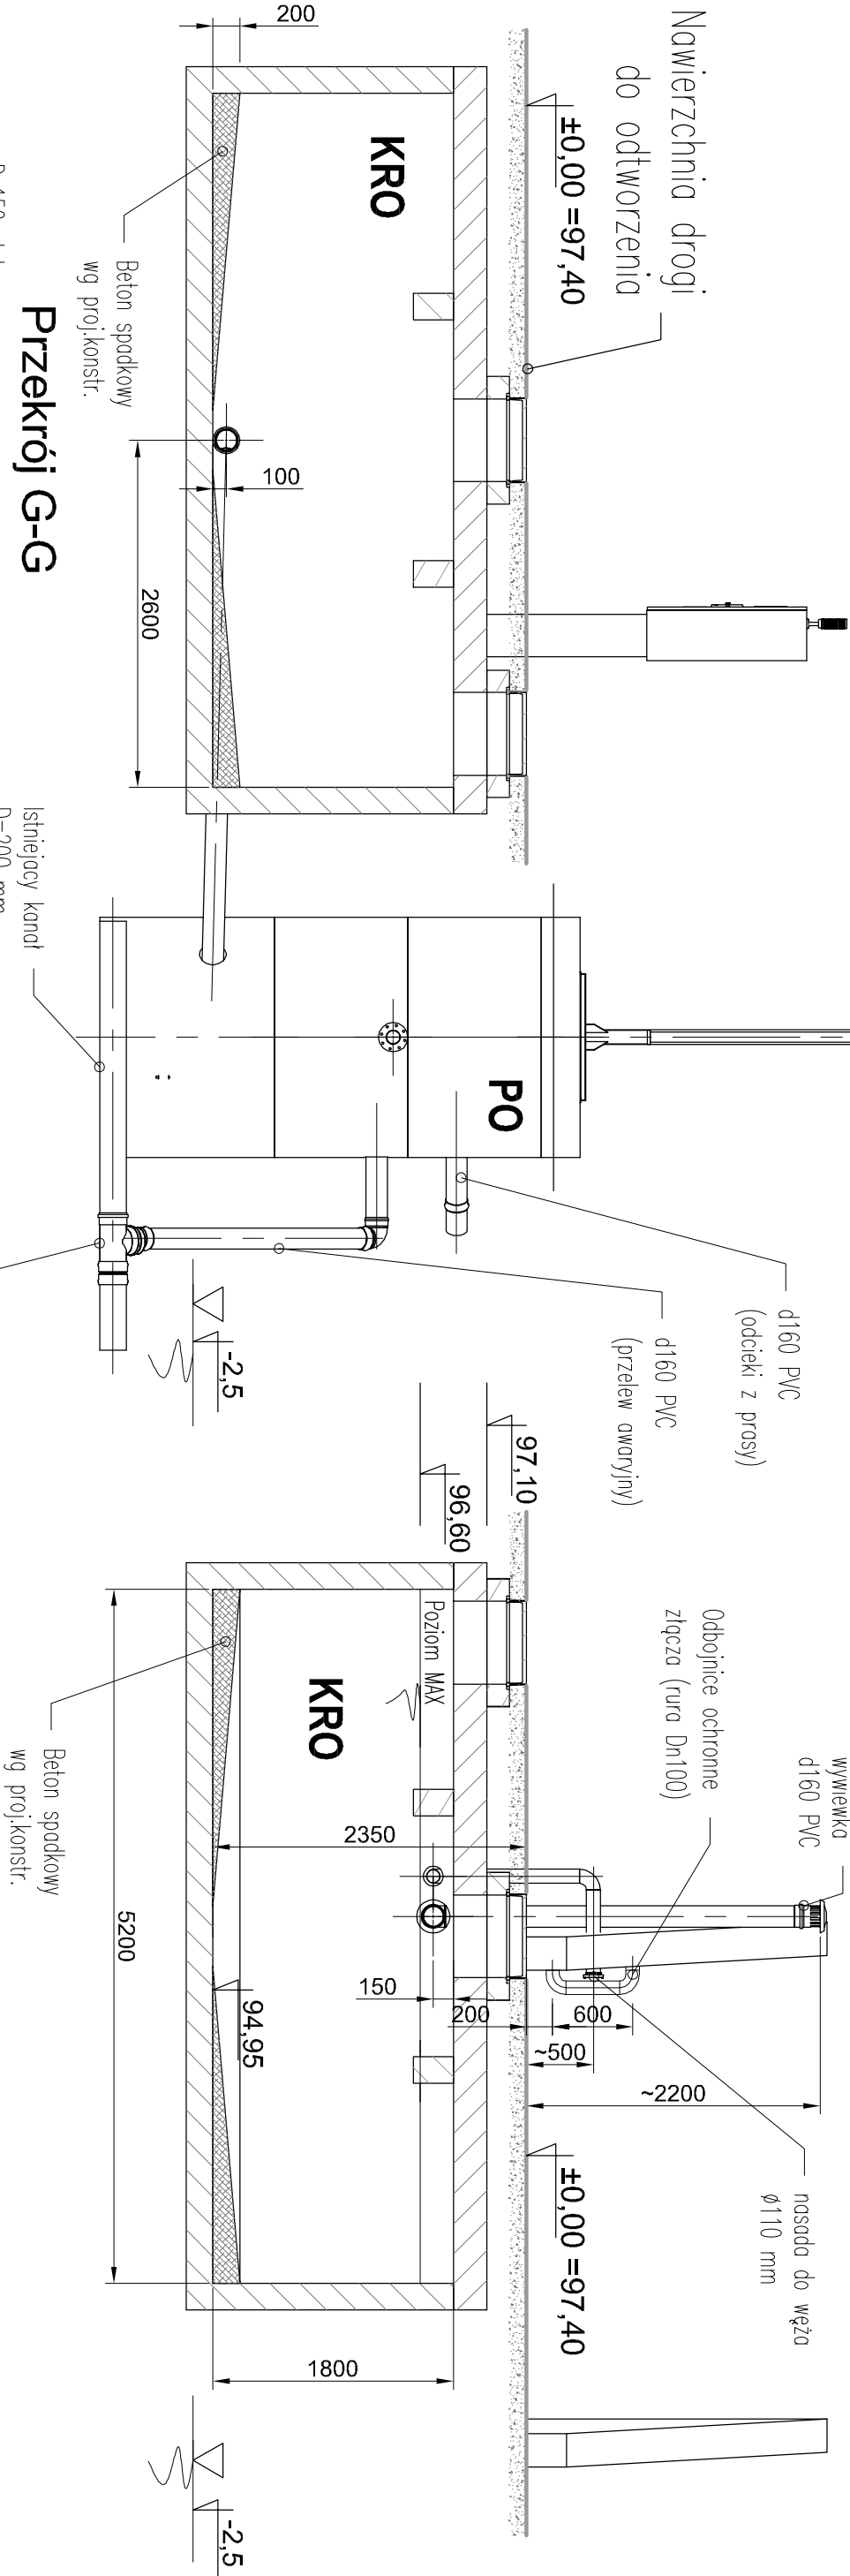

Przekrój G-G

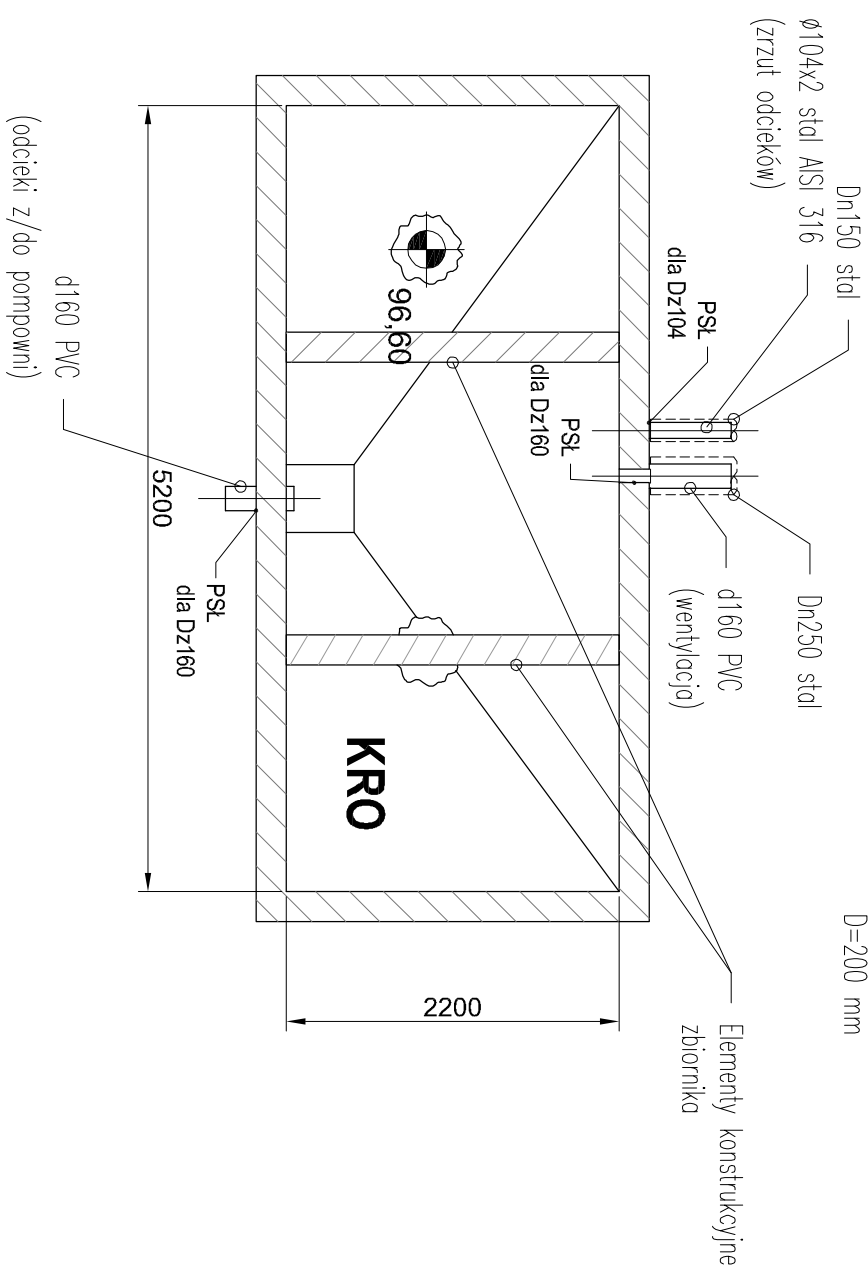

UWAGA:

Dopuszcza się wykonanie przejścia rurociągów pod drogą d160 PVC (wentylacja) i Ø104x2 stal AISI 316 (spust odcieków) we wspólnym kanale kablowym prefabrykowanym o wymiarach zewnętrznych 100 x 56 x 38 cm, z pokrywą grub. 8 cm (rozwiązanie zamienne w stosunku do przejść w rurach ochronnych)

PSt - przejście szczelne łańcuchowe

ZAMAWIĄCY:		WYKONAWCA:	
Przedsiębiorstwo Gospodarki Komunalnej w Pionsku Sp. z o.o.		Biuro Doradztwa Technicznego PROJAD	
09-100 Pionsk, ul. Mickiewicza 4		ul. Okrzei 24/1, 03-710 Warszawa	
TYTUŁ PROJEKTU		PROJEKTOWAŁ	
OCZYSZCZALNIA ŚCIEKÓW W POŚWIĘTNEM		mgr inż. Andrzej Dożdż	
Projekt technologiczny zmiany oczyszczania ścieków na oczyszczalni ścieków komunalnych w Poświętnem		PROJEKTOWAŁ	
OBIEKT		SPRAWDZIŁ	
Instalacja podczyszczania odcieków		mgr inż. Tomasz Włodarczyk	
TYTUŁ RYSUNKU		ZATWIERDZIŁ	
Pompywnia odcieków PO z komorą retencyjną KRO		WERSJA	
Przekroje E-E, F-F i G-G		01	
		PT	
		Skala	
		1:50	
		BRANŻA	
		Technologiczna	
		NR RYSUNKU	
		PT-03.02	
		DATA	
		02.2019	