



Przekrój B-B

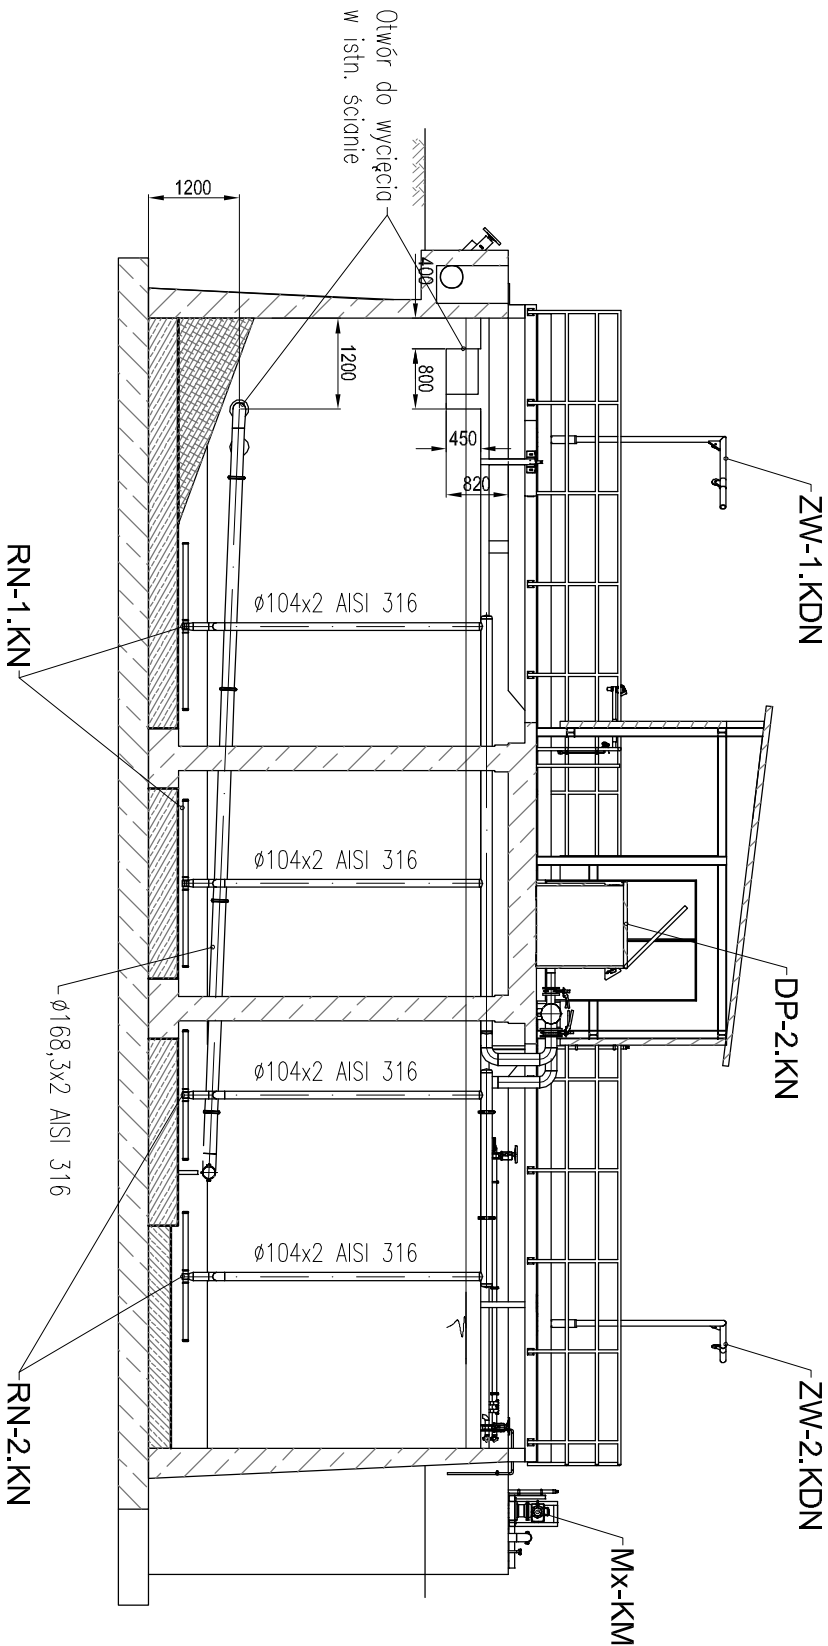

Przekrój C-C

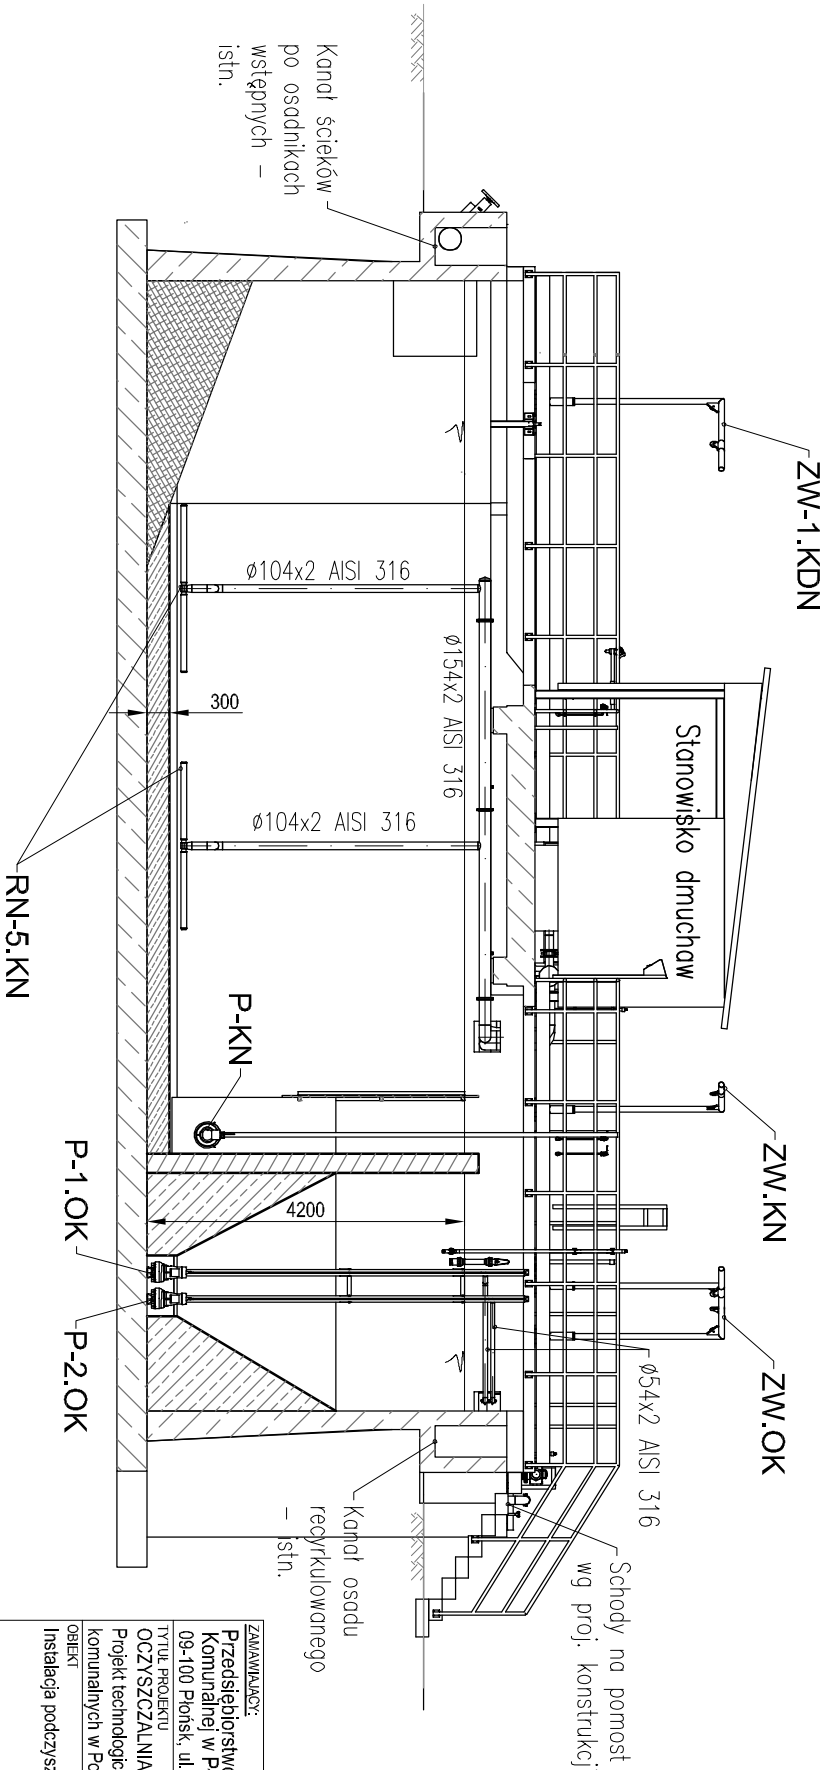

- UWAGI:
- Ze względu na charakter obiektu Wykonawca jest zobowiązany sprawdzić wszystkie wymiary przed rozpoczęciem prac budowlanych. Różnice w rysunkach i pomiarach oraz wszelkie rozbieżności i zniwiny projektu muszą być wyjaśnione z projektantem przed rozpoczęciem prac budowlanych.
 - Błąd wskazano na rysunku technicznym elementu, którego zastosowanie wynika ze znanych lub powszechnie przyjętych rozwiązań w zakresie szluki budowlanej nie zwalnia Wykonawcy z konieczności skalkulowania i zastosowania takiego elementu w porównaniu z inwestorem, a także z projektem i za jego zgodą.
 - Każdy składnik projektowany należy rozpoznać i rozpoznać w dokumentacji w kontekście wszystkich rysunków, które do tego składnika się odnoszą, z uwzględnieniem wszystkich opisów technicznych i zasad szluki budowlanej.Rysunki rozpatrywać łącznie z częścią opisową projektu oraz projektami branżowymi.
 - Otwory do montażu rurociągów technologicznych wykonać jako wiercone. Przejścia uszczelnić.
 - Połączenia rurociągów wykonywać zgodnie z zaleceniami producenta dla danego materiału przy zwróceniu szczególnej uwagi na warunki atmosferyczne i temperatury.
 - Mocowanie rurociągów wg wyliczonych producenta systemu instalacyjnego przy użyciu obejm systemowych np. WURTH, NICZUK, dla temperatury medium +40°C. Obejmy z tworzywa sztucznego (PE, PP) lub stali nierdzewnej 0H18N9
 - Do połączeń kolinerowych stosować uszczelki płaskie z pierścieniem stabilizującym.
 - Elementy metalowe konstrukcji i urządzeń mocować do elementów budowlanych przy użyciu systemów wkrętnych z kotwami A4, oraz separować od podłoża przekładkami z HDPE ~#6 – 8mm. Wszystkie połączenia gwintowe zabezpieczyć przed zatarciem.

ZAMAWIAJĄCY: Przedsiębiorstwo Gospodarki Komunalnej w Płońsku Sp. z o.o. 09-100 Płońsk, ul. Młockiewicza 4		WYKONAWCA: Biuo Doradztwa Technicznego PROJAD ul. Okraja 24/1, 03-710 Warszawa	
TYTUŁ PROJEKTU OCZYSZCZALNIA ŚCIEKÓW W POŚWIĘTNIEM Projekt technologicznej zmiany oczyszczania ścieków na oczyszczalni ścieków komunalnych w Poświętnem		PROJEKTOWAŁ mgr inż. Andrzej Dożdż	
OBIEKT Instalacja podczyszczania odcieków		SPRAWDZIŁ mgr inż. Tomasz Włodarczyk	
TYTUŁ RYSUNKU Zbiornik wielofunkcyjny ZW komora nityfikacji KNI osadnik końcowy OK Przekroje C-C:1D-D		WERSJA 01	BRANŻA Technologiczna
		AKRUSZ A-3	SKALA 1:100
		NR RYSUNKU PT-04.01	DATA 02.2019
			NR UMOWY 1/ZO/S/PT/2019
			NR UPRAWNIENIA MAZ/0218/POCOS/07
			NR UPRAWNIENIA Nt uprawnień

PGK

Przedsiębiorstwo Gospodarki Komunalnej w Płońsku Sp. z o.o.

PROJAD