



Przekrój F-F

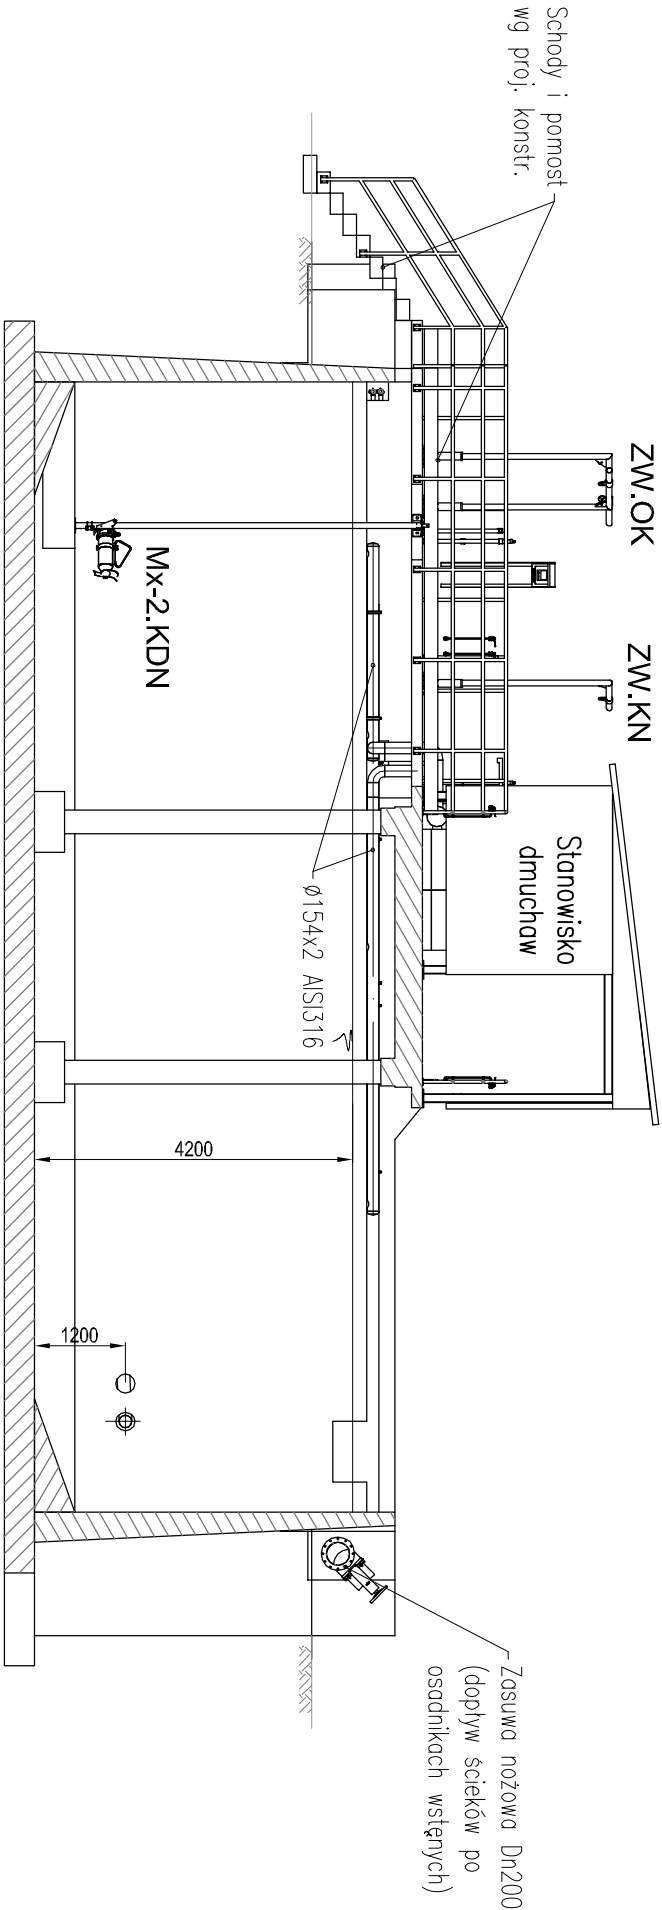

Przekrój G-G

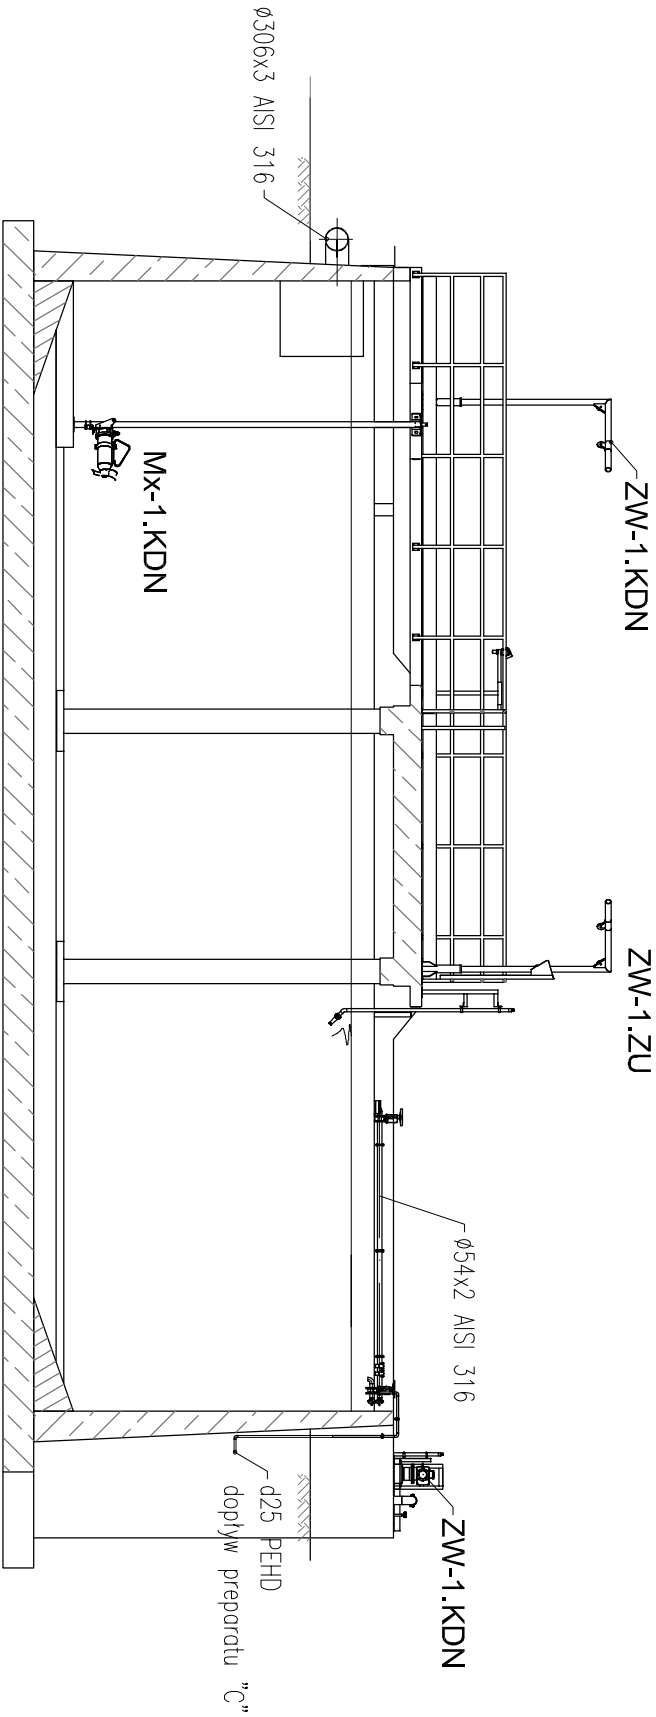

UWAGI:

- Ze względu na charakter obiektu Wykonawca jest zobowiązany sprawdzić wszystkie wymiary przed rozpoczęciem prac budowlanych. Różnice w rysunkach i pomiarach oraz wszelkie rozbieżności i zniżiny projektu muszą być wyjaśnione z projektantem przed rozpoczęciem prac budowlanych.
- Brak wskazania na rysunku technicznym elementu, którego zastosowanie wynika ze znanych lub powszechnie przyjętych rozwiązań w zakresie sztuki budowlanej nie zwalnia Wykonawcy z konieczności skalkulowania i zastosowania takiego elementu w porozumieniu z Inwestorem, a także z projektem i za jego zgodą.
- Każdy składnik projektowany należy rozpoznać i rozpoznać w dokumentacji w kontekście wszystkich rysunków, które do tego składnika się odnoszą, z uwzględnieniem wszystkich opisów technicznych i zasad sztuki budowlanej. Rysunki rozpoznać łącznie z częścią opisową projektu oraz projektami branżowymi.
- Otwory do montażu rurociągów technologicznych wykonać jako wiercone. Przebieg uszczelniać.
- Połączenia rurociągów wykonywać zgodnie z zaleceniami producenta dla danego materiału przy zwróceniu szczególnej uwagi na warunki atmosferyczne i temperaturę.
- Mocowanie rurociągów wg wyliczonych producenta systemu instalacyjnego przy użyciu obejm systemowych np. WURTH, NICZUK, dla temperatury medium +40°C. Obejmy z tworzywa sztucznego (PE, PP) lub stali nierdzewnej 0H18N9
- Do połączeń kolinerowych stosować uszczelki płaskie z pierścieniem stabilizującym.
- Elementy metalowe konstrukcji i urządzeń mocować do elementów budowlanych przy użyciu systemów wkrętnych z kotwami A4, oraz separować od podłoża przekładkami z HDPE ~#6 – 8mm. Wszystkie połączenia gwintowe zabezpieczyć przed zatarciem.

ZAMAWIAJĄCY:		WYKONAWCA:	
Przedsiębiorstwo Gospodarki Komunalnej w Płońsku Sp. z o.o.		Biuro Doradztwa Technicznego PROJAD	
09-100 Płońsk, ul. Mickiewicza 4		ul. Okrzei 24/1, 03-710 Warszawa	
TYTUŁ PROJEKTU		PROJEKTOWAŁ	
OCZYSZCZALNIA ŚCIEKÓW W POŚWIĘTNIEM		mgr inż. Andrzej Dożdż	
Projekt technologicznej zmiany oczyszczania ścieków na oczyszczalni ścieków komunalnych w Poświętnem		PROJEKTOWAŁ	
OBJEKT		SPRAWDZIŁ	
Instalacja podczyszczania odcieków		mgr inż. Tomasz Włodarczyk	
TYTUŁ RYSUNKU		WERSJA	
Zbiornik wielofunkcyjny ZW		01	
Komora denyfikacji KDN		AKRUSZ	
Przekroje F-F i G-G		A-3	
		SKALA	
		1:100	
		NR RYSUNKU	
		PT-04.03	
		BRANŻA	
		Technologiczna	
		NR UMOWY	
		1/ZO/S/PT/2019	
		DATA	
		02.2019	