



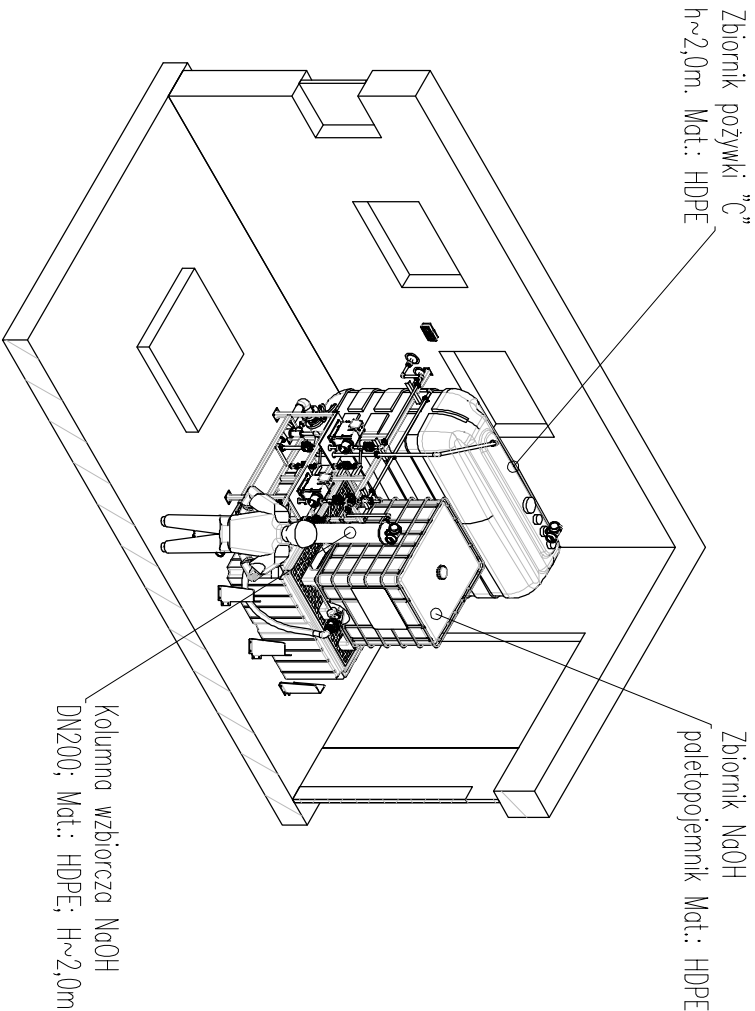

ZAMAWIAJĄCY: Przedsiębiorstwo Gospodarki Komunalnej w Pionsku Sp. z o.o. 09-100 Pionsk, ul. Mickiewicza 4		WYKONAWCA: Biurow Doradztwa Technicznego PROJAD ul. Okraja 24/1, 03-710 Warszawa	
TYTUŁ PROJEKTU OCZYSZCZALNIA ŚCIEKÓW W POŚWIĘTNEM Projekt technologiczny, zmiany oczyszczania ścieków na oczyszczalni ścieków komunalnych w Poświętnem		PROJEKTOWAŁ mgr inż. Andrzej Drożdż	
OBIEKT Instalacja podczyszczania odcieków		SPRAWDZIŁ mgr inż. Tomasz Włodarczyk	
TYTUŁ RYSUNKU Budynek operacyjny BO Instalacja dozowania reagentów Aksonometria		WERSJA 01	FAZA PT
		ARKUSZ A-3	SKALA 1:50
		BRANŻA Technologiczna	NR RYSUNKU PT-05.01
		DATA 02.2019	NR UMOWY 1/ZO/S/PT/2019

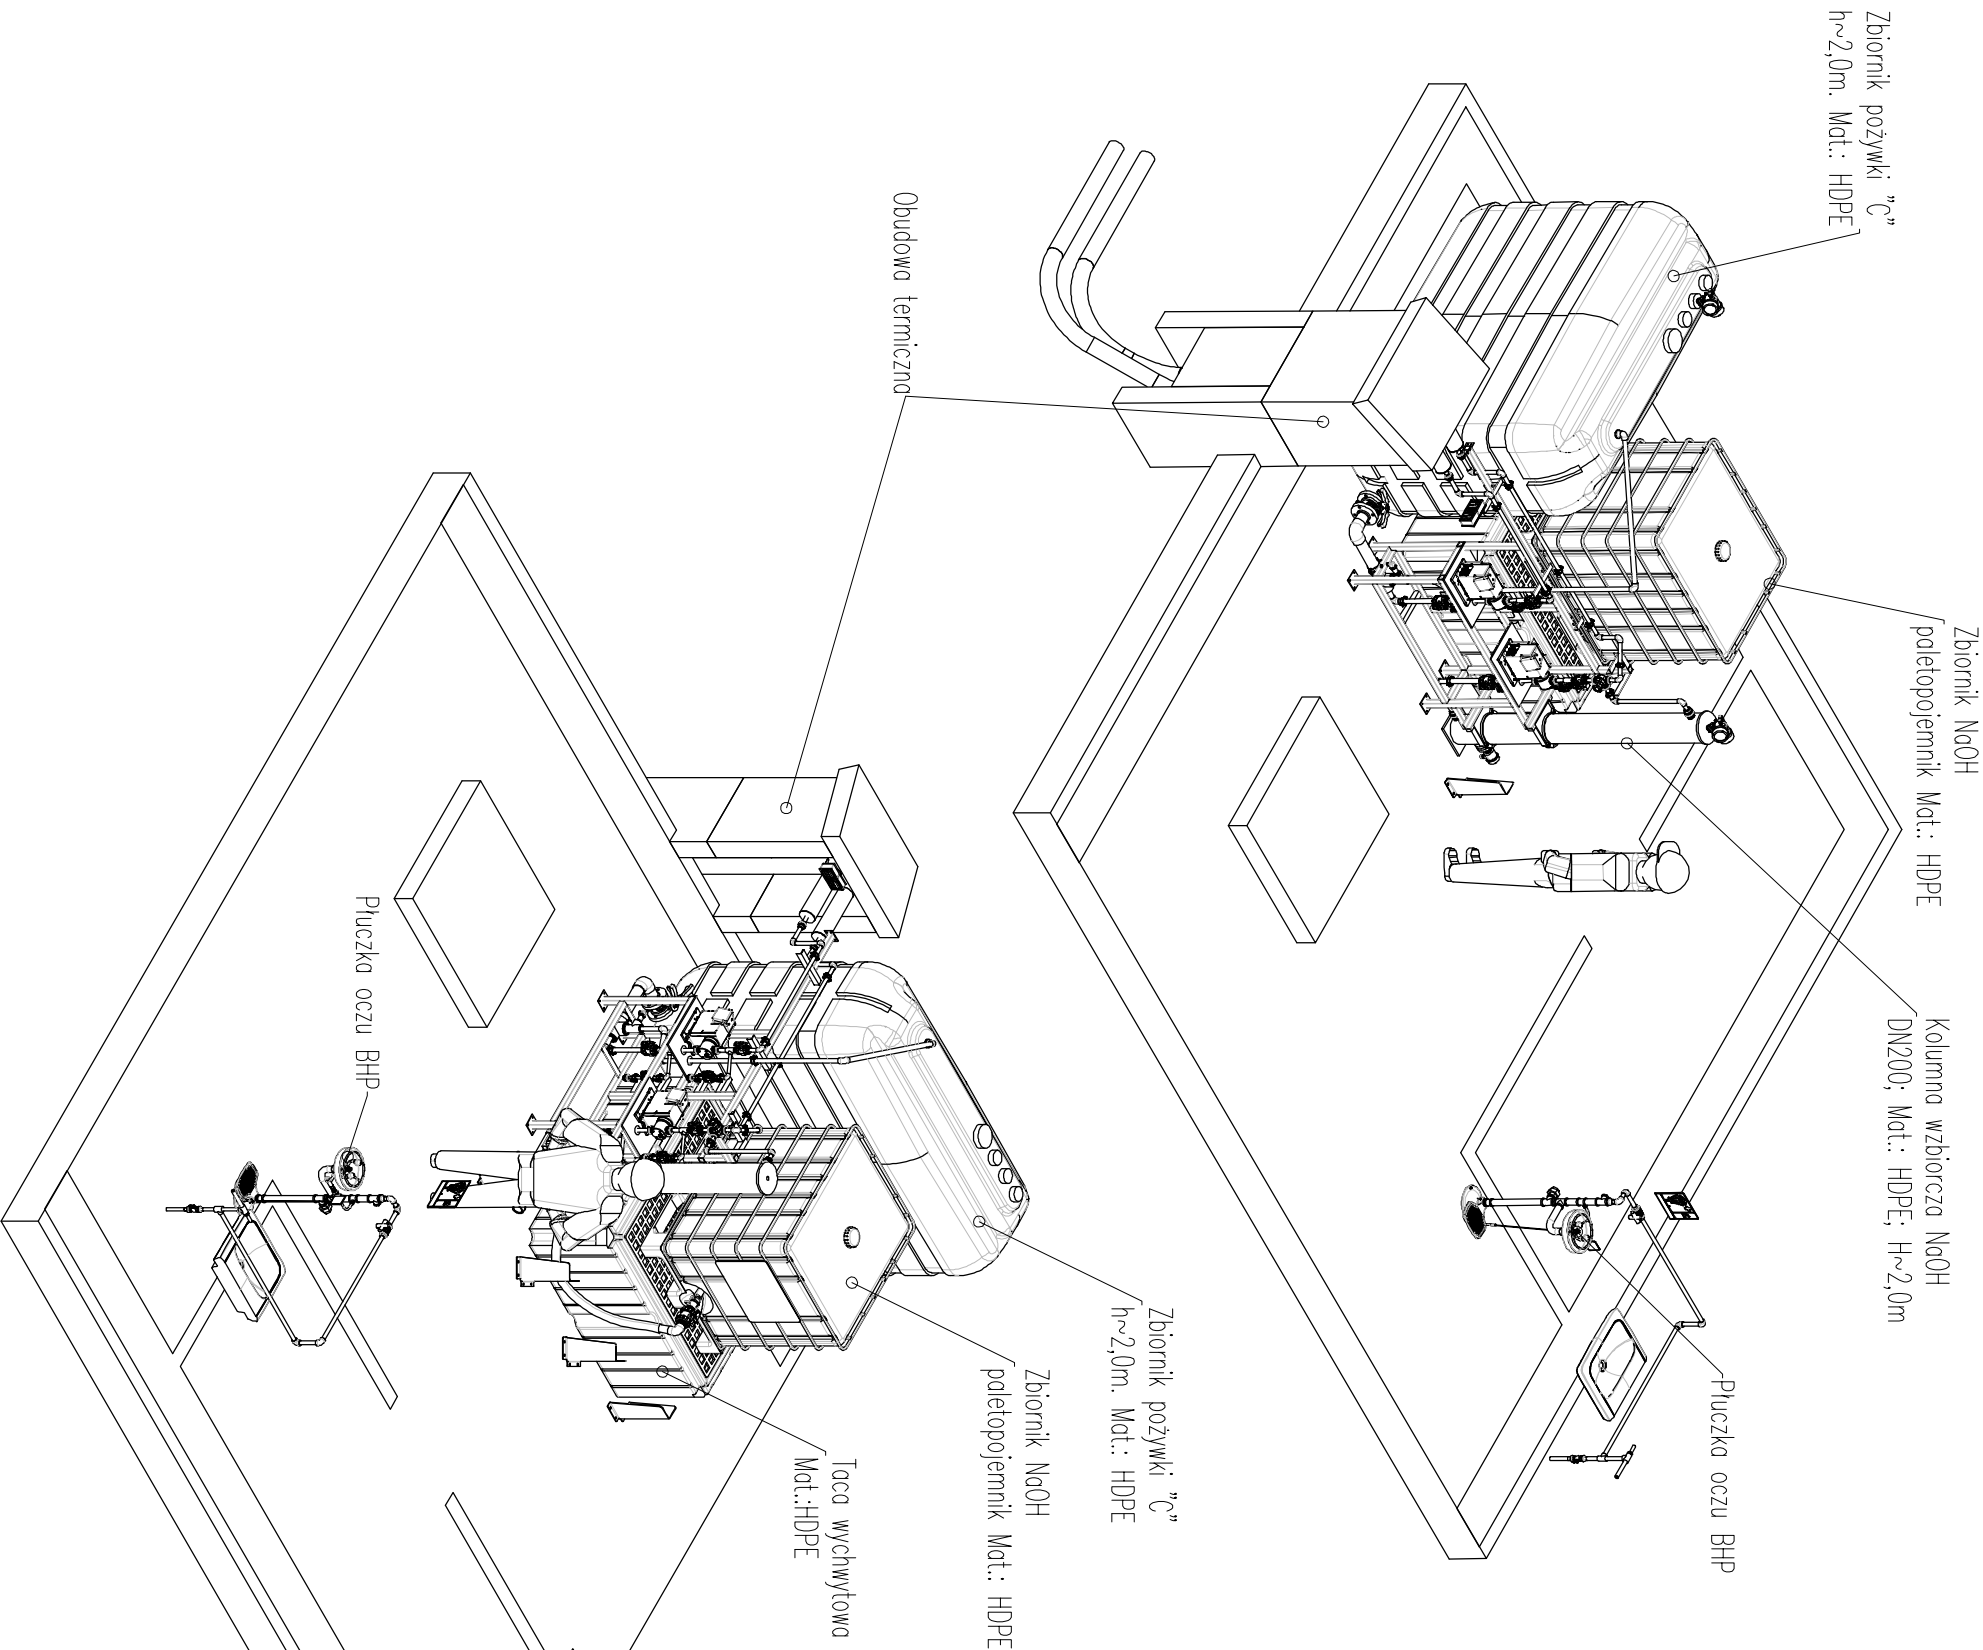

Przedsiębiorstwo Gospodarki Komunalnej w Pionsku Sp. z o.o.

Biurow Doradztwa Technicznego PROJAD
ul. Okraja 24/1,
03-710 Warszawa

