
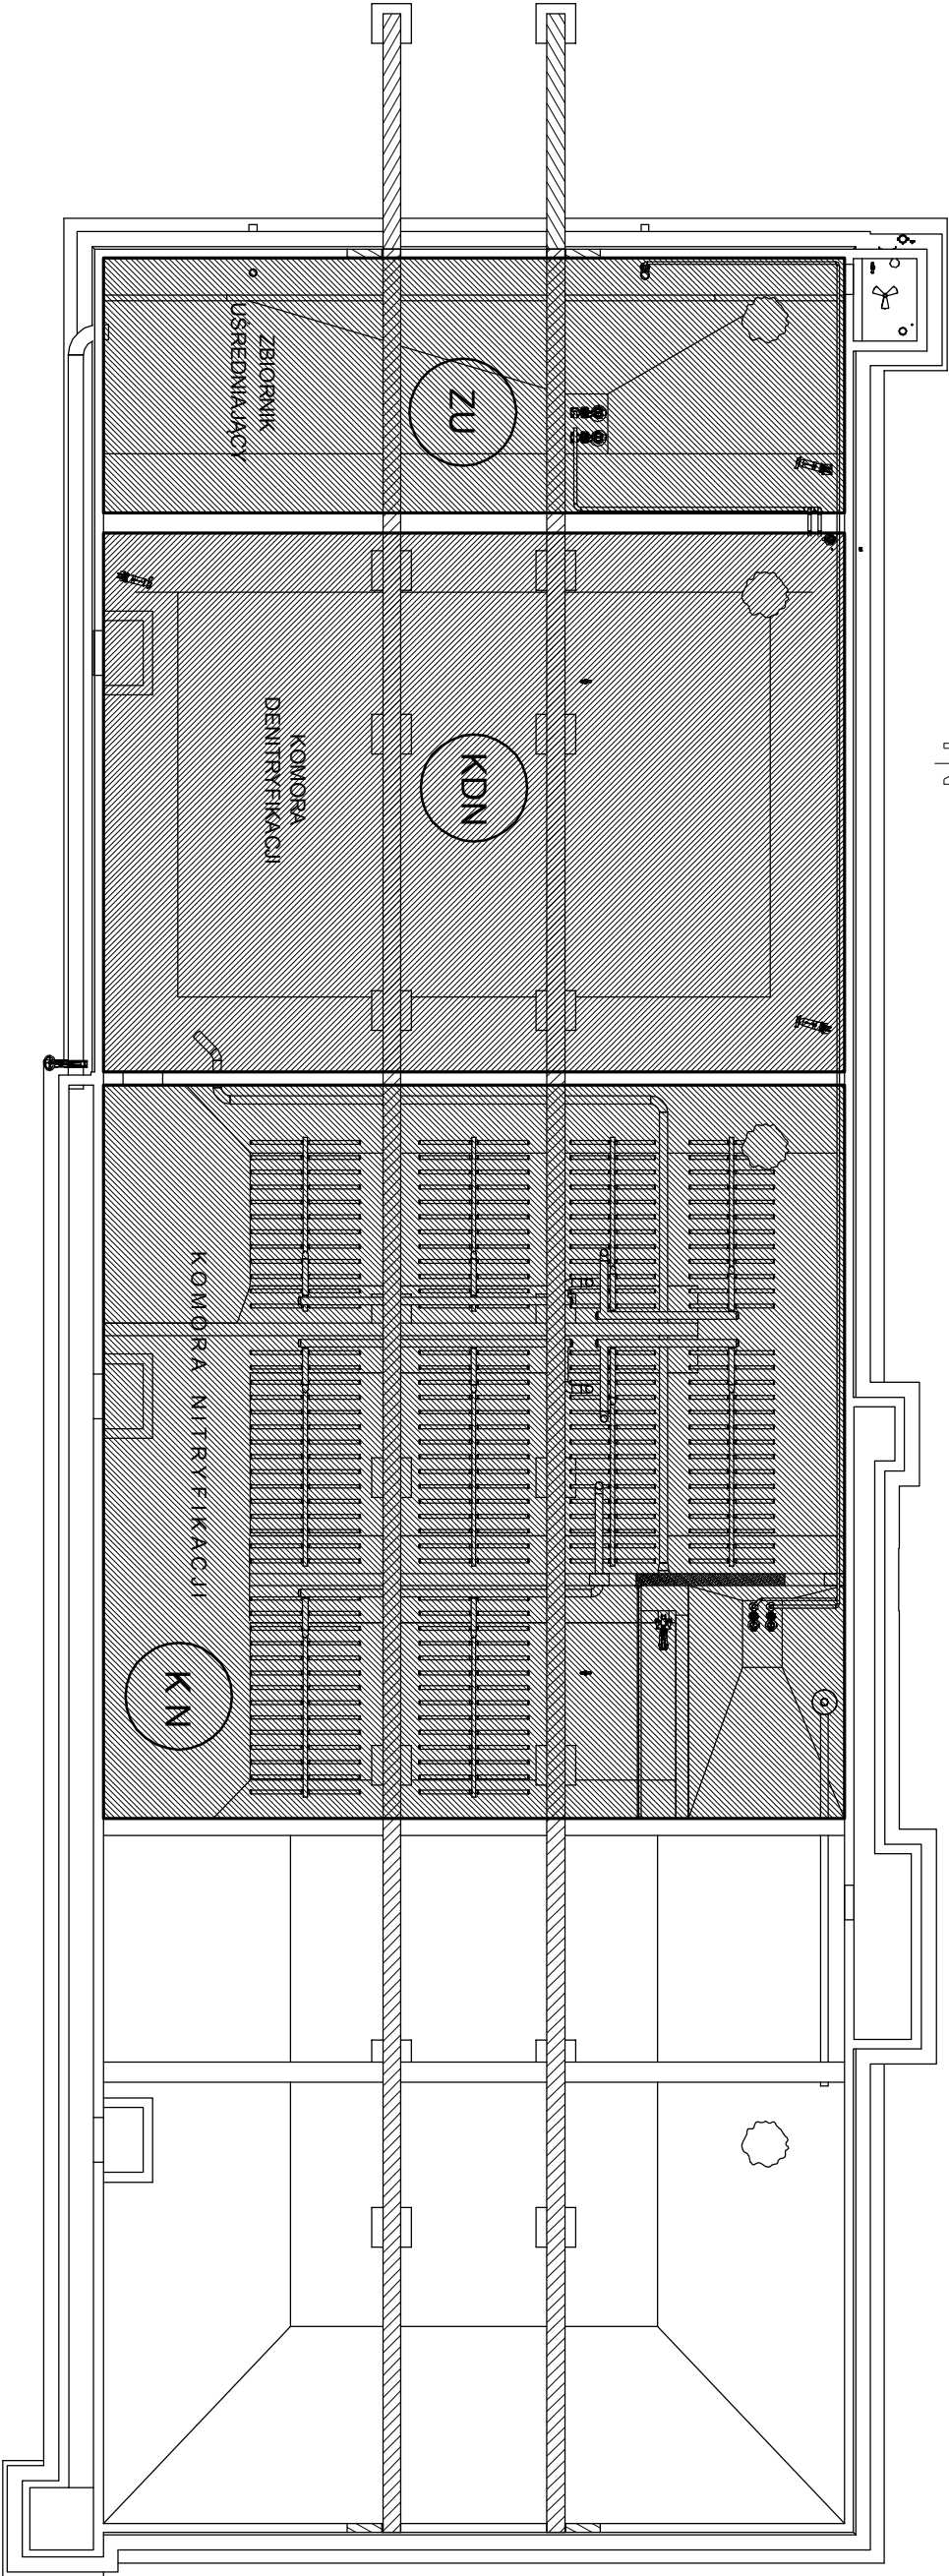


ROZMIESZCZENIE KOMÓR

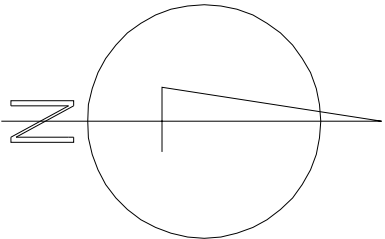

Opis: indywidualne				Inwestor: PGK w Płońsku Sp. z o.o. 09-100 PŁOŃSK ul. Mickiewicza 4	
09-100 Płońsk ul. Mickiewicza 4		Projektował	inż. Jerzy Śladowski	Cie-27/82	Podpis
		Opracował	inż. Jerzy Śladowski	Cie-27/82	Podpis
		Sprawdził			Podpis
Opis: Lokalizacja	Komora defosfatacji Oczyszczalnia ścieków w Poświętnem gm. Płońsk			Branża: Budowlana	Skala: 1:150
Typ rys	Rozmieszczenie komór			Data 21 02 2019 r	Rys. nr. 12