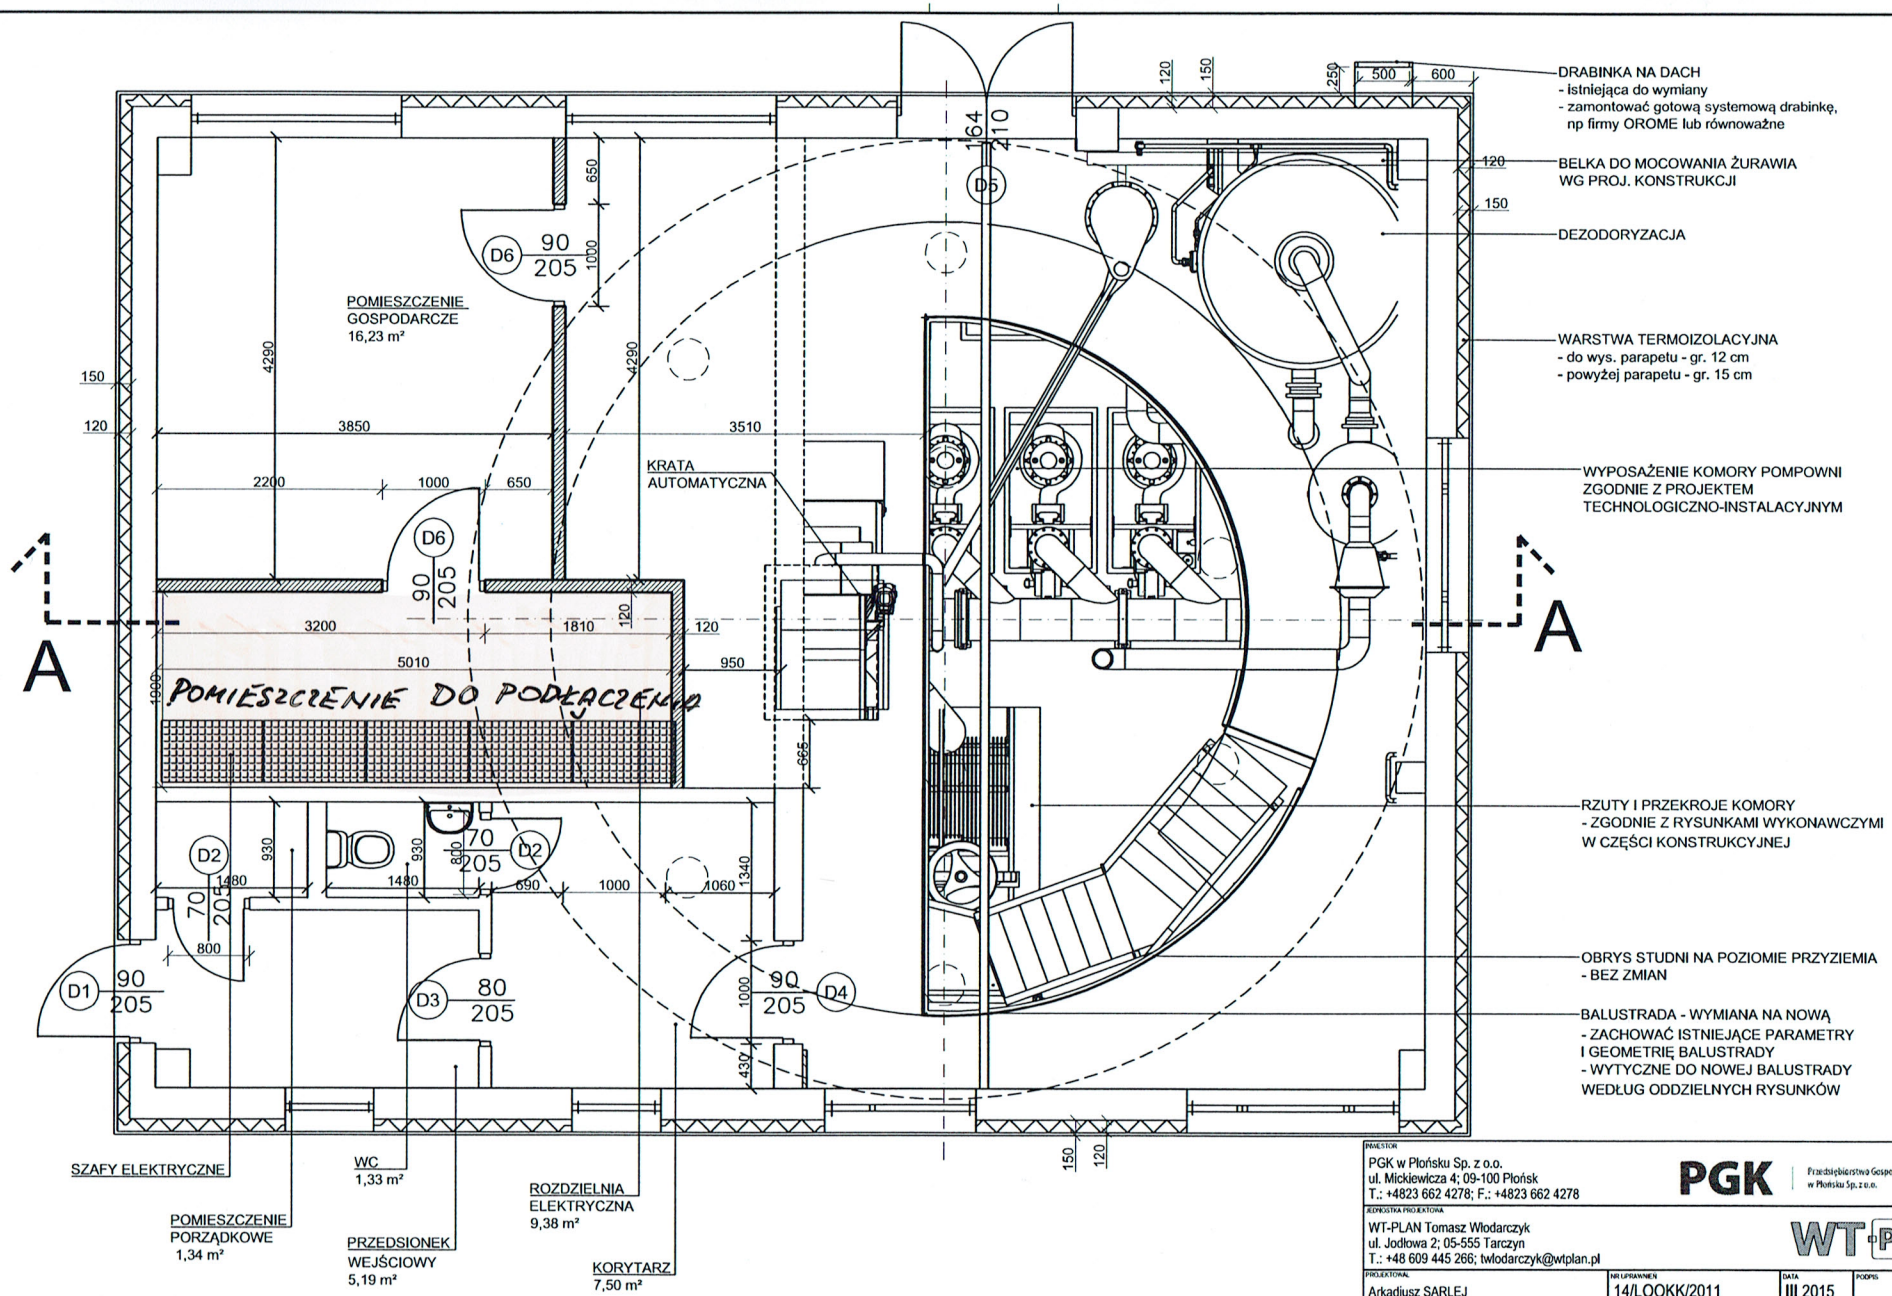

UWAGI:

PANELE POW. TERENU 657 m²

ŚCIANY NOWE

1 - Projekt należy rozpatrywać łącznie z branżą instalacyjną, technologią oraz konstrukcją

2 - Stolarka drzwiowa zgodnie z zestawieniem. Stolarka okienna zgodnie z ustaleniami - wymiana na nową przy zachowaniu istniejącej geometrii i podziałów. Kolorystyka stolarki wedle uznania Inwestora. Proponowana od strony wnętrza-szara, od zewnątrz-niebieska.

INWESTOR: PGK w Płońsku Sp. z o.o. ul. Mickiewicza 4; 09-100 Płońsk T.: +4823 662 4278; F.: +4823 662 4278			PGK Przedsiębiorstwo Gospodarki Komunalnej w Płońsku Sp. z o.o.		
JEDNOSTKA PROJEKTOWA: WT-PLAN Tomasz Włodarczyk ul. Jodłowa 2; 05-555 Tarczyn T.: +48 609 445 266; twlodarczyk@wtplan.pl			WT-PLAN		
PROJEKTOWAŁ: Arkadiusz SARLEJ		NR UPRAWNIEŃ: 14/LOOKK/2011		DATA: III 2015	PODPIS:
PROJEKTOWAŁ: Joanna LICHWAŁA		NR UPRAWNIEŃ:		DATA: III 2015	PODPIS:
PROJEKTOWAŁ:		NR UPRAWNIEŃ:		DATA:	PODPIS:
SPRAWDZAŁ: Marcin DESPUT		NR UPRAWNIEŃ: 27/R-39/ŁOIA/08		DATA: III 2015	PODPIS:
OBIEKT: POMPOWNIA ŚCIEKÓW P-1 ul. Żołnierzy Wyklętych, Płońsk, Dz. Nr 399/2, 399/4		TYTUŁ RYSUNKU: POMPOWNIA ŚCIEKÓW P1 RZUT PRZYZIEMIA			NR RYSUNKU: 1416/ A1-21
WERSJA: 00	FAZA: PB-W	BRANŻA: Arch.	NR UMOWY: 1/ZO/S/PP/2015	ARKUSZ: A-3	SKALA: 1:50	DATA: marzec 2015