


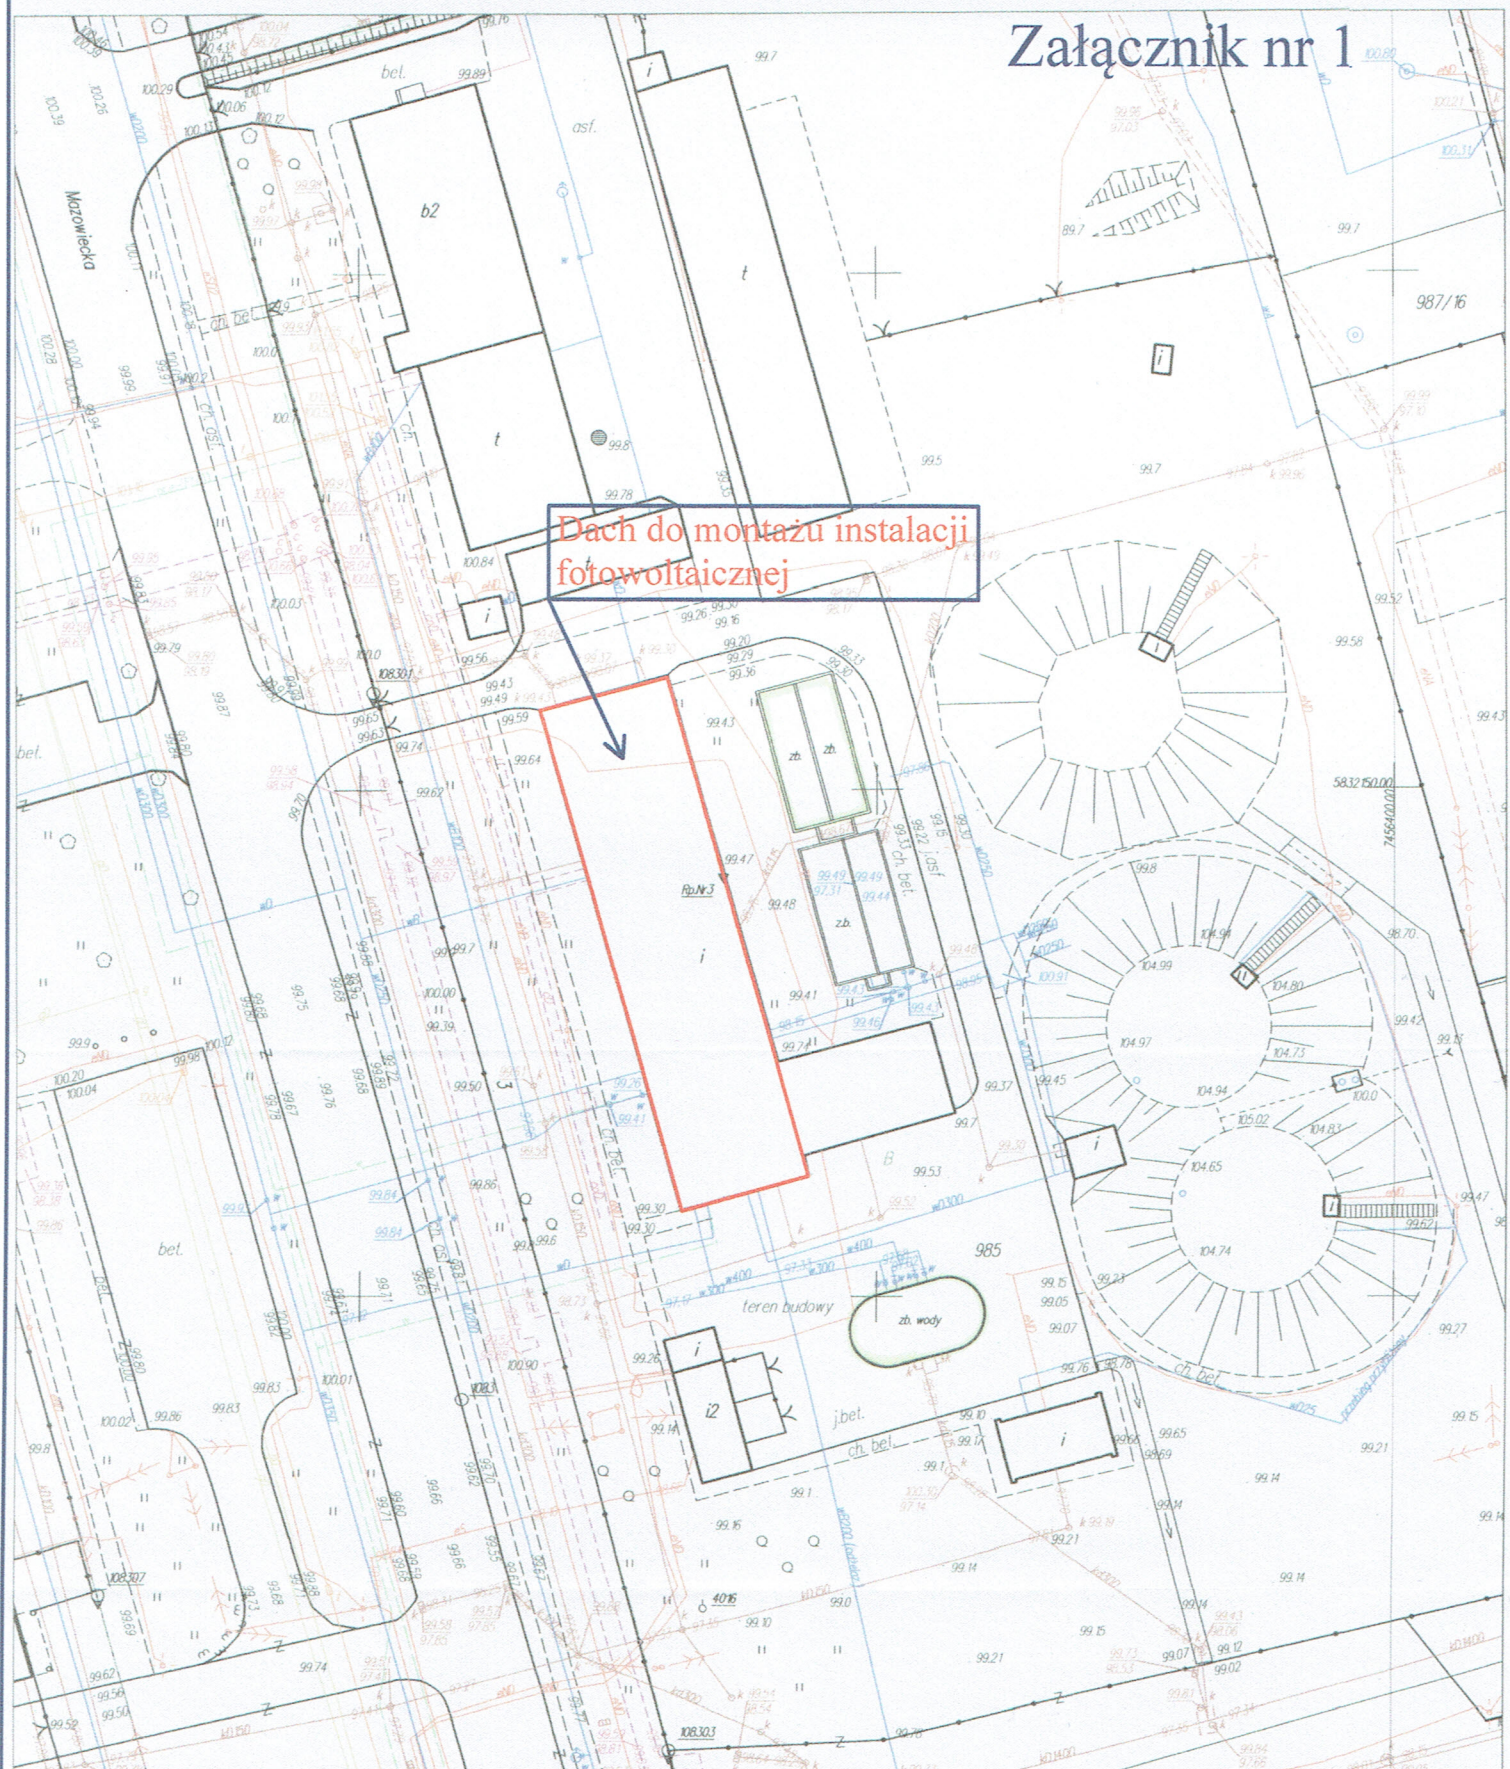

Mapa z inwentaryzacji zbiorników

142001_1 PŁOŃSK

142001_1.0217 PŁOŃSK

dz. 985 ul. Mazowiecka

7.182.15.1343

skala 1:500

KERG 011-59/2012

Ukł. współrzędnych 2000 pas 7

Ukł. wysokości 'Kronsztadt 86'

Starosta Płońsk
Powiatowy Ośrodek Dokumentacji Geodazyjnej i
Kartograficznej w Płońsku.

Wykazane na niniejszej mapie obiekty budowlane
zostały inwentaryzowane, a dokumenty powstałe w
wyniku inwentaryzacji przysięga i podpisano z tytułu
geodazyjnego i kartograficznego w celu
zawieszenia w urzędzie i na...

Staw 12046
STAROSTY
miejscowość...

Klasyfikacja i opis obiektów
Geodazyjny, Kartograficzny i
Geodazyjny, Kartograficzny i

PRACOWNIA GEODAZJI
mgr Andrzej Bytniewski
09-100 Płońsk, ul. Św. Józefa 25
tel. 0-23 652-04-25
NIP 667-101-12-14

Andrzej Bytniewski
mgr Andrzej Bytniewski
GEODETA UPRAWNIONY
upraw. zawod. nr 5451/87
Biuro: ul. Bałkowska 12, 09-100 Płońsk