



KOMORA KANALIZACYJNA NR1 - RYSUNKI SZALUNKOWE
SKALA 1:50


RZUT B - B

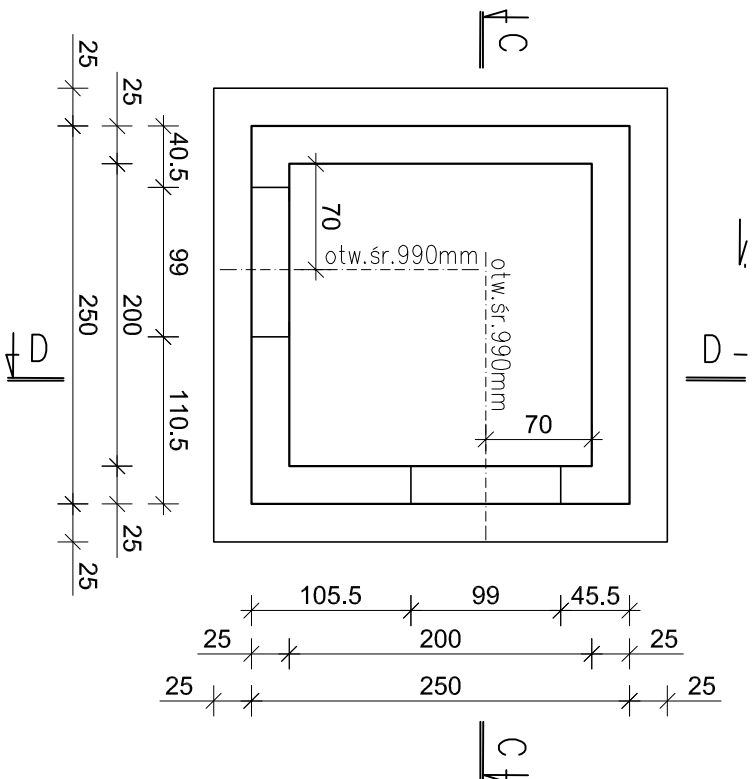


RZUT A-A

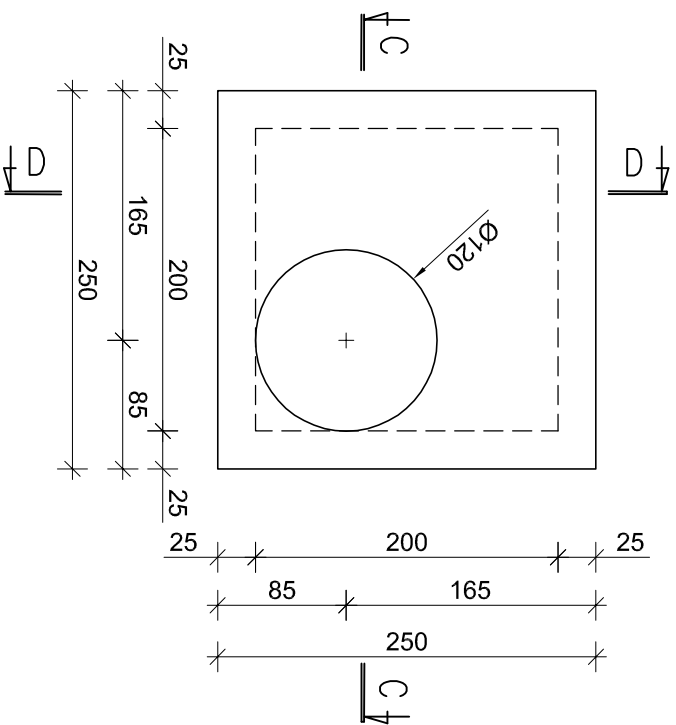

PRZEKRÓJ D - D

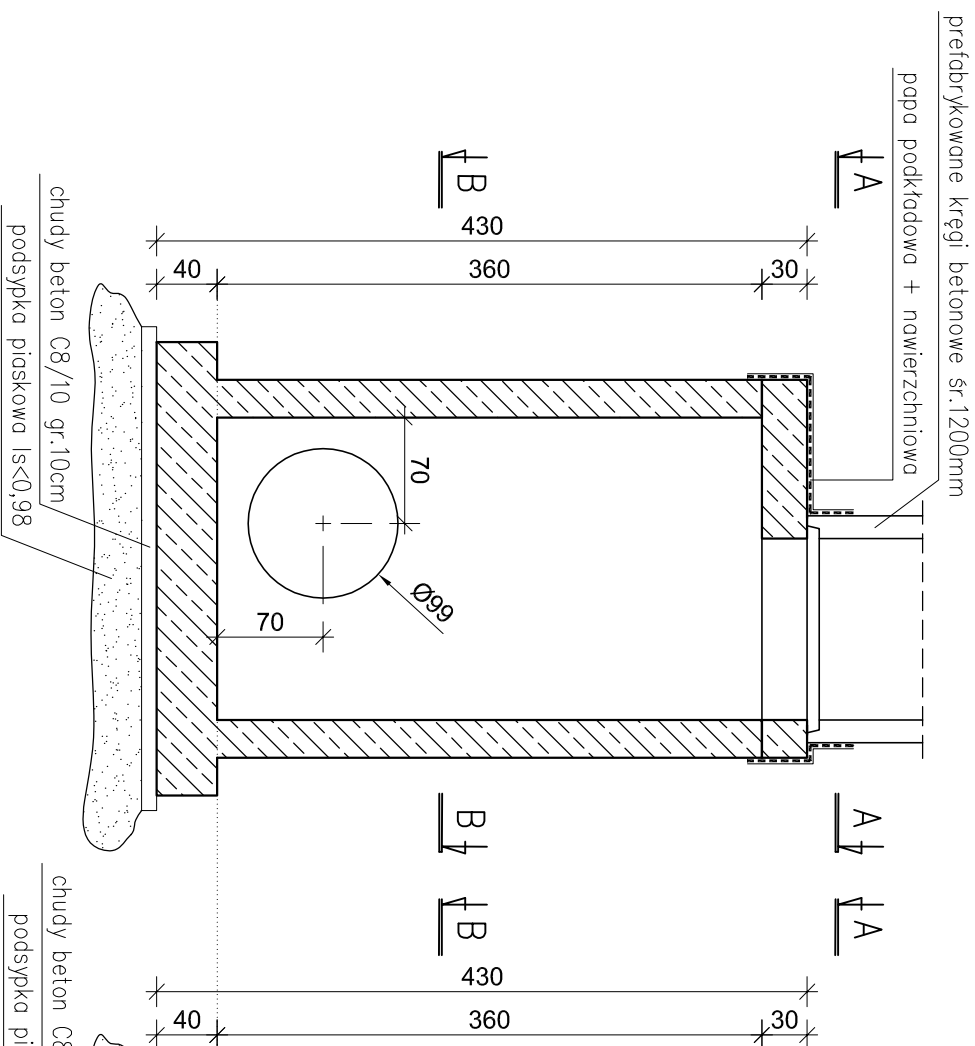

PRZEKRÓJ C - C

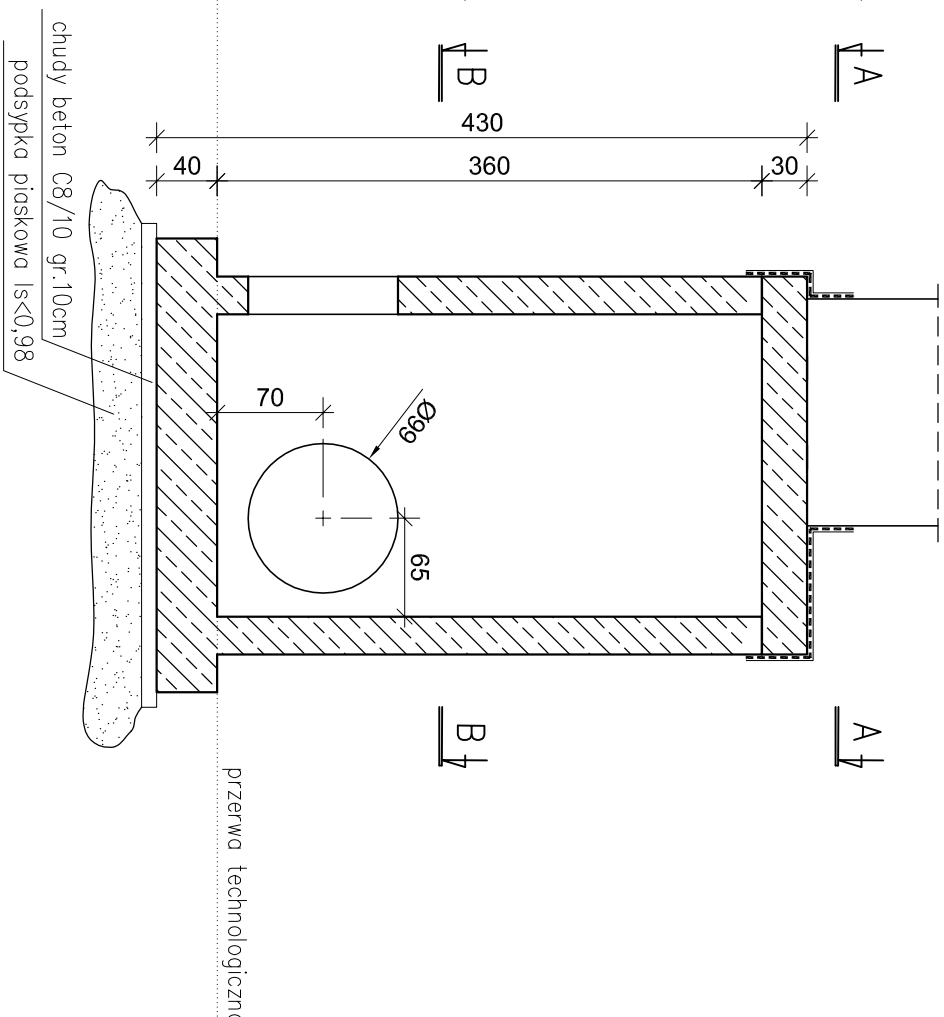

1. Wykonawca jest zobowiązany sprawdzić wszystkie wymiary ze względu na charakter konstrukcji przed rozpoczęciem prac. Różnice w rysunkach i pomiarach oraz wszelkie rozbieżności i zmiany projektu muszą być wyjaśnione z projektantem przed rozpoczęciem wykonywania konstrukcji.
2. Wykonawca jest zobowiązany wykonać wg opisu technicznego i załączonej dokumentacji wykonawczej poszczególne elementy konstrukcji.
3. Wszystkie elementy konstrukcyjne należy przyjmować wg pozycji opisanych na rzutach konstrukcyjnych w dokumentacji.
4. Brak wskazania na rysunku technicznym elementu, którego zastosowanie wynika ze znanych lub powszechnie przyjętych rozwiązań w zakresie sztuki budowlanej nie zwalnia wykonawcy z konieczności skalkulowania i zastosowania takiego elementu w porozumieniu z Inwestorem, a także z projektantem i za jego zgodą.
5. Każdy składnik projektowany należy rozpatrywać i rozpoznawać w dokumentacji w kontekście wszystkich rysunków, które do tego składnika się odnoszą, z uwzględnieniem wszystkich opisów technicznych i zasad sztuki budowlanej.
6. Konstrukcje należy wykonać zgodnie z Polskimi Normami, "Warunkami Technicznymi Wykonania i Odbioru Robót Budowlano-Montażowych"/tóm I – roboty ogólnobudowlane/ opracowanymi przez Instytut Techniki Budowlanej oraz zasadami wiedzy i sztuki budowlanej.
7. Rysunek rozpatrywać wraz z rysunkami poszczególnych branz.
8. Uszczelnienie w przerwach roboczych taśmą wewnętrzną np. typu A240 z Nitriflexu lub taśmę A 260 DBS. Dodatkowo od strony działania scieków, należy przewidzieć mostkowanie rury na przerwie roboczej np. zaprawą NB Elastic firmy Koester Polska.
9. Kłamy zejściowe do zbiornika ze stali kwasowej ryflowane

INWESTOR					
PGK w Płońsku Sp. z o.o. ul. Mickiewicza 4; 09-200 Płońsk T.: +4823 662 4278; F.: +4823 662 4278					
ZADANIE PROJEKTOWA					
WT-PLAN Tomasz Włodarczyk ul. Jodłowa 2; 05-555 Tarczyn T.: +48 609 445 266; twlodarczyk@wpian.pl					
PROJEKTOWAL					
MARCA MKSA			NR UPRAWNIEN	DATA	PODPIS
			L0D/1103/PWOK/09	III 2015	
PROJEKTOWAL			NR UPRAWNIEN	DATA	PODPIS
			NR UPRAWNIEN	DATA	PODPIS
SPRAWDZAŁ			NR UPRAWNIEN	DATA	PODPIS
Sylwester GRASZKA			L0D/1686/P0OK/11	III 2015	
OBIĘCI			TITUL RYSUNKU		NR RYSUNKU
POMPOWNIA ŚCIEKÓW P-1			POMPOWNIA ŚCIEKÓW P-1		1416/ K1-41
ul. Żołnierskiej Wydzielonych, Płońsk, Dz. Nr 399/2, 399/4					
RSYNUJĄCY					
WERBIA			RYSUNKOWY SZALUNKOWE		
00	PRZ.	BRODA	KON	1/20/S/PP/2015	A-3
				SKALA	1:50
					mazec 2015