



KOMORA KANALIZACYJNA NR2 - RYSUNKI SZALUNKOWE

SKALA 1:50

RZUT B - B

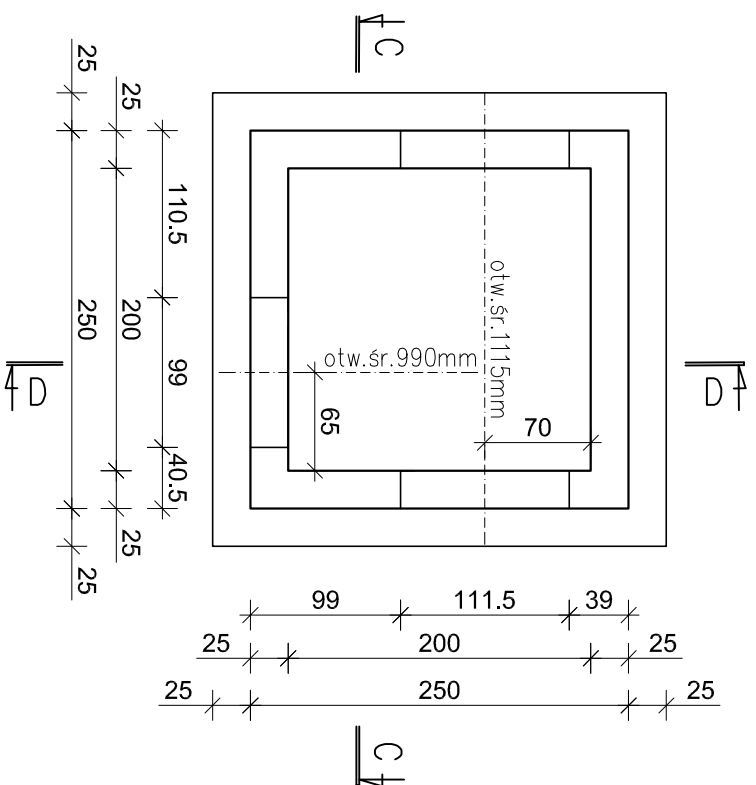


RZUT A - A

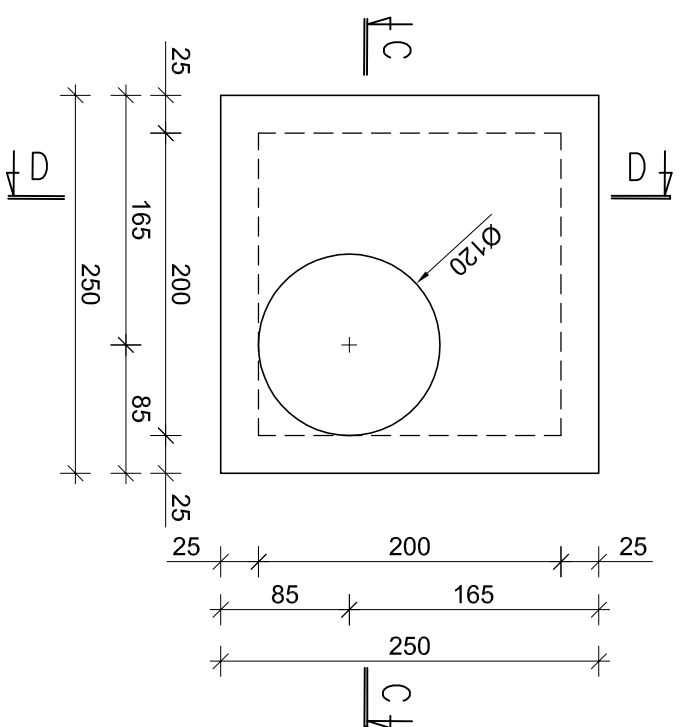

1. Wykonawca jest zobowiązany sprawdzić wszystkie wymiary ze względu na charakter konstrukcji przed rozpoczęciem prac. Różnice w rysunkach i pomiarach oraz wszelkie rozbieżności i zmiany projektu muszą być wyjaśnione z projektantem przed rozpoczęciem wykonywania konstrukcji. Wykonawca jest zobowiązany wykonać wg opisu technicznego i załączonej dokumentacji wykonawczej poszczególne elementy konstrukcji.
2. Wszystkie elementy konstrukcyjne należy przyjmować wg pozycji opisanych na rzutach konstrukcyjnych w dokumentacji.
3. Brak wskazania na rysunku technicznym elementu, którego zastosowanie wynika ze znanych lub powszechnie przyjętych rozwiązań w zakresie sztuki budowlanej nie zwalnia wykonawcy z konieczności skalkulowania i zastosowania takiego elementu w porozumieniu z inwestorem, a także z projektantem i za jego zgodą.
4. Każdy składnik projektowany należy rozpatrywać i rozpoznawać w dokumentacji w kontekście wszystkich rysunków, które do tego składnika się odnoszą, z uwzględnieniem wszystkich opisów technicznych i zasad sztuki budowlanej.
5. Konstrukcję należy wykonać zgodnie z Polskimi Normami, "Warunkami Technicznymi Wykonania i Odbioru Robót Budowlano-Montazowych"/tom I – roboty ogólnobudowlane/ opracowanymi przez Instytut Techniki Budowlanej oraz zasadami wiedzy i sztuki budowlanej.
6. Rysunek rozpatrywać wraz z rysunkami poszczególnych branż.
7. Uszczelnienie w przerwach roboczych taśmą wewnętrzną np. typu A240 z Nitriflexu lub taśmę A 260 DBS. Dodatkowo od strony działania ścieków, należy przewidzieć moskowanie rury na przerwie roboczej np. zaprawą NB Elastic firmy Koester Polska.
8. Klamry wejściowe do zbiornika ze stali kwasowej ryflowane

PRZEKRÓJ C - C

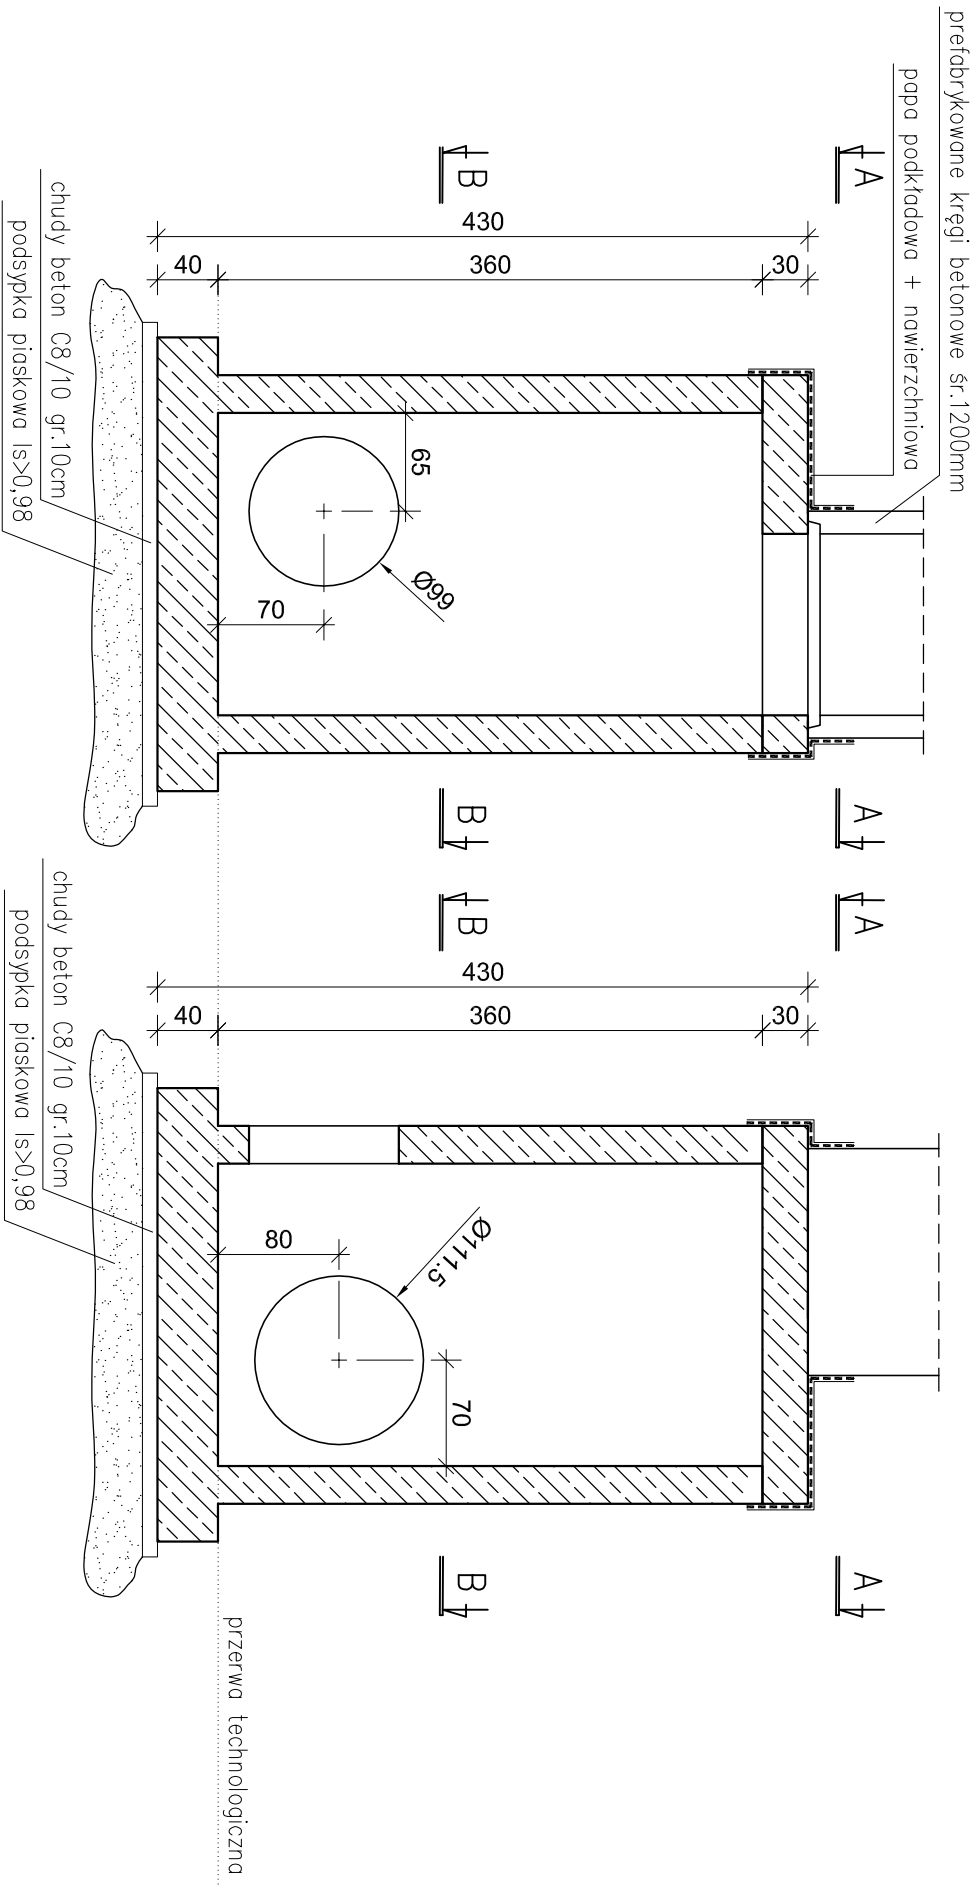

PRZEKRÓJ D - D

INWESTOR PGK w Piotrków Sp. z o.o. ul. Mickiewicza 4; 09-100 Piotrk T.: +4823 662 4278; F.: +4823 662 4278	 Przedsiębiorstwo gospodarki komunalnej w Piotrków Sp. z o.o.	
--	---	---