


SKALA 1:25

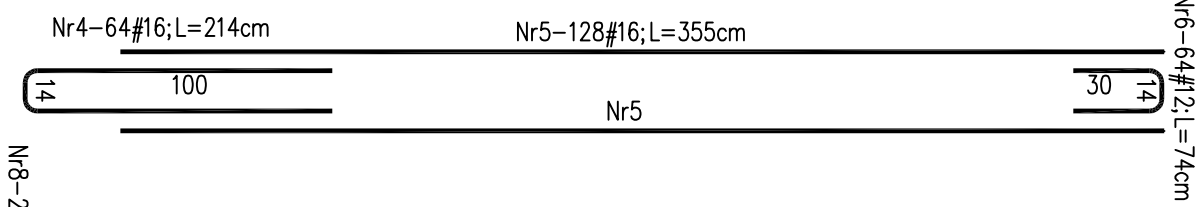

INWESTOR									
PGK w Piotrków Sp. z o.o. ul. Mickiewicza 4; 09-100 Piotrków T.: +4823 662 4278; F.: +4823 662 4278									
ZLECENIOTWÓRCO									
WT-PLAN Tomasz Włodarczyk ul. Jodłowa 2; 05-555 Tarczyn T.: +48 609 445 266; twlodarczyk@wpian.pl									
PROJEKTOWAL		INĘ UPRAWNIEN		DATA		PODS			
Marcin MIKSA		LOD/1103/PWOK/09		III 2015		PODS			
PROJEKTOWAL		INĘ UPRAWNIEN		DATA		PODS			
		INĘ UPRAWNIEN		DATA		PODS			
PROJEKTOWAL		INĘ UPRAWNIEN		DATA		PODS			
SPRAWOZŁ		INĘ UPRAWNIEN		DATA		PODS			
Sylwester GRASZKA		LOD/1686/POOK11		III 2015		PODS			
OBJEKT		TITUL RYSUNKU				INĘ RYSUNKU			
POMPOWNIJA ŚCIEKÓW P-1		POMPOWNIJA ŚCIEKÓW P-1				1416/ K1-51			
ul. Żółnierszy Wylęgłch, Piotrk, Dz. N° 399/2		KOMORA KANALIZACYJNA Nr-1							
		RYSUNKI ZBEROJENIOWE DWAJA SŁAN							
WERSJA		PRZŁ		BRANDA					
00		PB-W		KON					
		INĘ UMOWY		APRYSZ		SKŁA		DATA	
		1/ZO/S/P/2015		A-3		1:25		matzecz 2015	