


WYTYCZNE MOCOWANIA WSPORNIKÓW SZT.2 BIEGU SCHODOWEGO SKALA 1:10

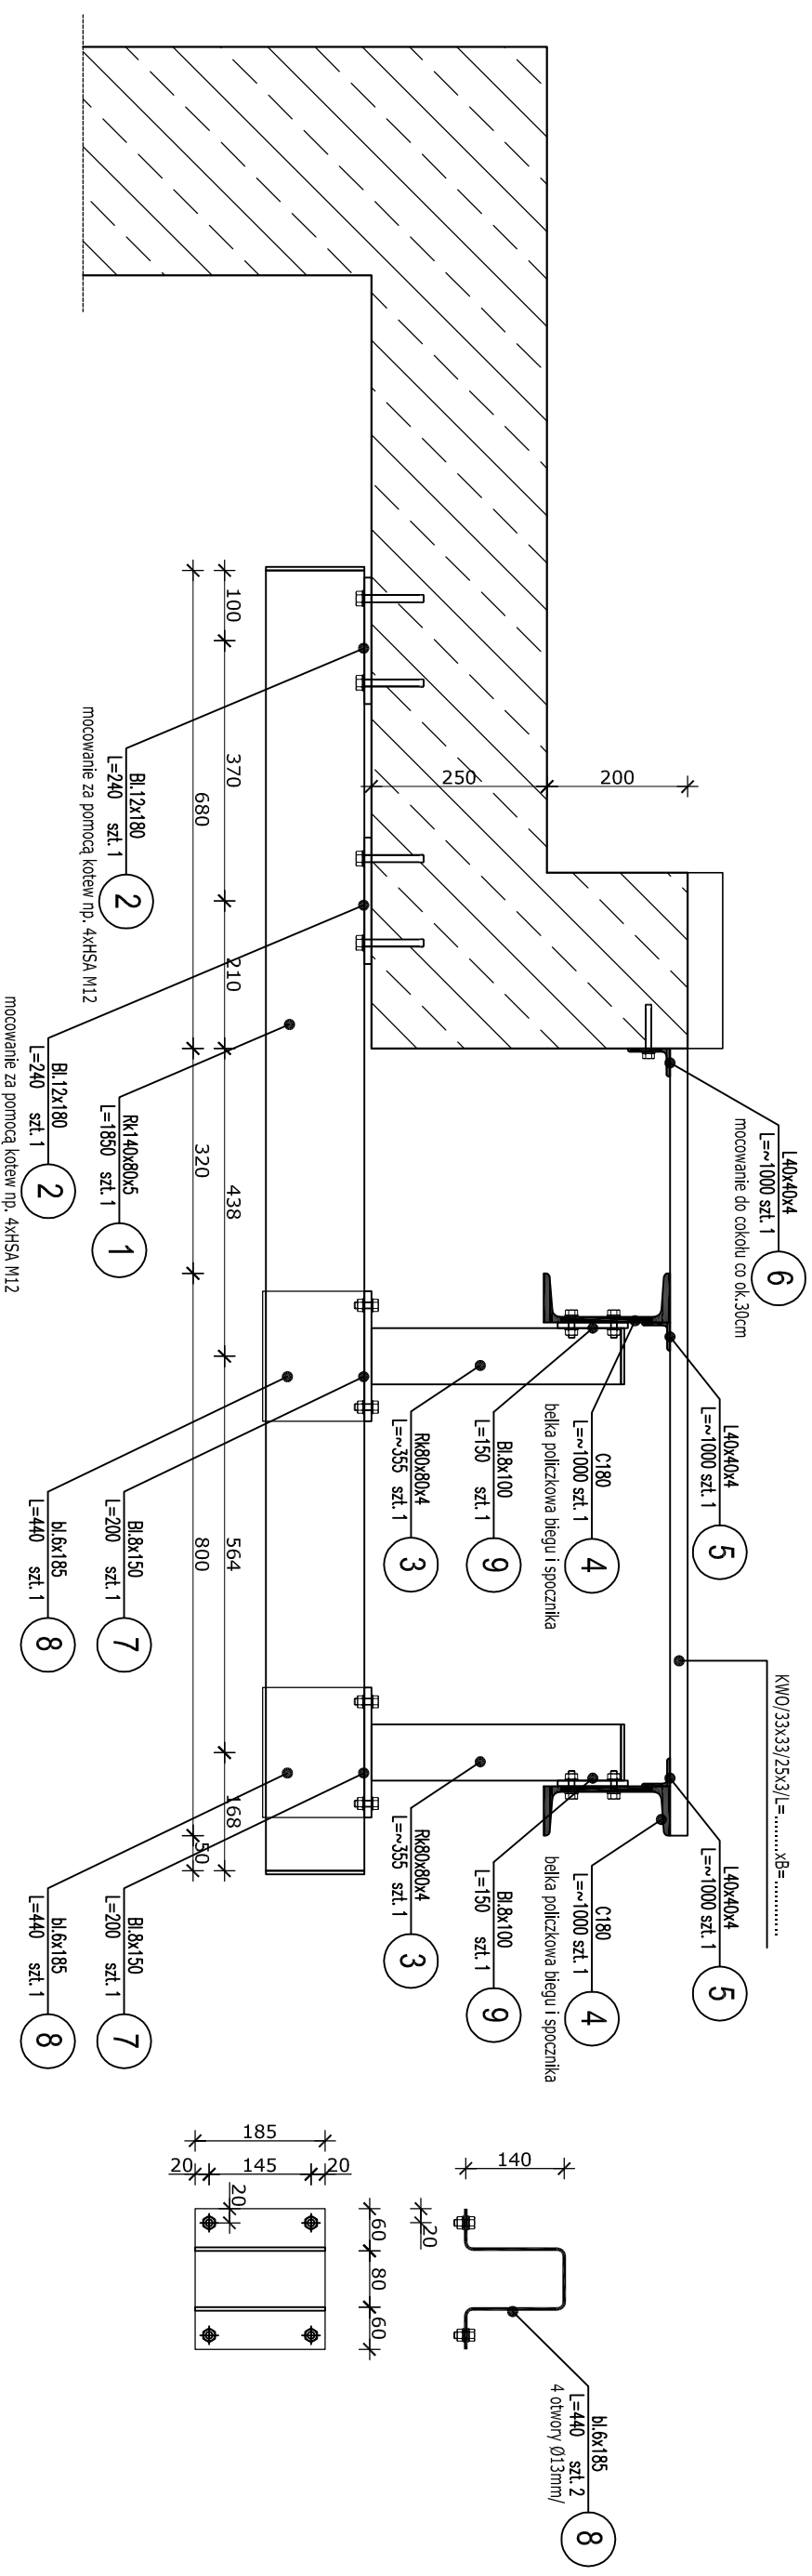

Uwagga:

- wsporniki umieścić na krawędziach spocznika
- lokalizacja i geometria schodów wg rysunków architektonicznych
- geometrię schodów dostosować do ukształtowania terenu (powykonawczo)
- zabezpieczenie antykorozyjne poprzez cynkowanie oraz malowanie proszk.
- zabezpieczenie antykorozyjne dla środowiska C5i, trwałość konstr. 5–15 lat

INWESTOR PGK w Płońsku Sp. z o.o. ul. Mickiewicza 4; 09-2-100 Płońsk T.: +4823 662 4278; F.: +4823 662 4278									
JEDYNOŚCIĄ PROJEKTOWA WT-PLAN Tomasz Włodarczyk ul. Jodłowa 2; 05-555 Tarczyn T.: +48 609 445 206; wladarczyk@wtplan.pl									
PROJEKTOWAL Maciej MKSA		NA UPRAWNIEN LOD/1103/PWOK/09		DATA III 2015		PODPIS			
PROJEKTOWAL		NA UPRAWNIEN		DATA		PODPIS			
PROJEKTOWAL		NA UPRAWNIEN		DATA		PODPIS			
SPRAWDZAŁ Sylwester GRASZKA		NA UPRAWNIEN LOD/1686/POOK/11		DATA III 2015		PODPIS			
OBJEKT OCCYSZCZALNIA ŚCIEKÓW SEPARATOR SKRATEK		TITUL PRZYSŁUGI SEPARATOR SKRATEK WYTYCZNE MOCOWANIA WSPORNIKÓW BIEGU SCHODOWEGO		DATA 1416/ K2-71		PODPIS			
WERSJA 00		PRZĄD PB-W		BRANDA KON		NA UWAGI 1Z05/PP/2015		ARWISZ A-3	
				SKŁA 1:10		DATA marzec 2015			

Sta| S235JR