



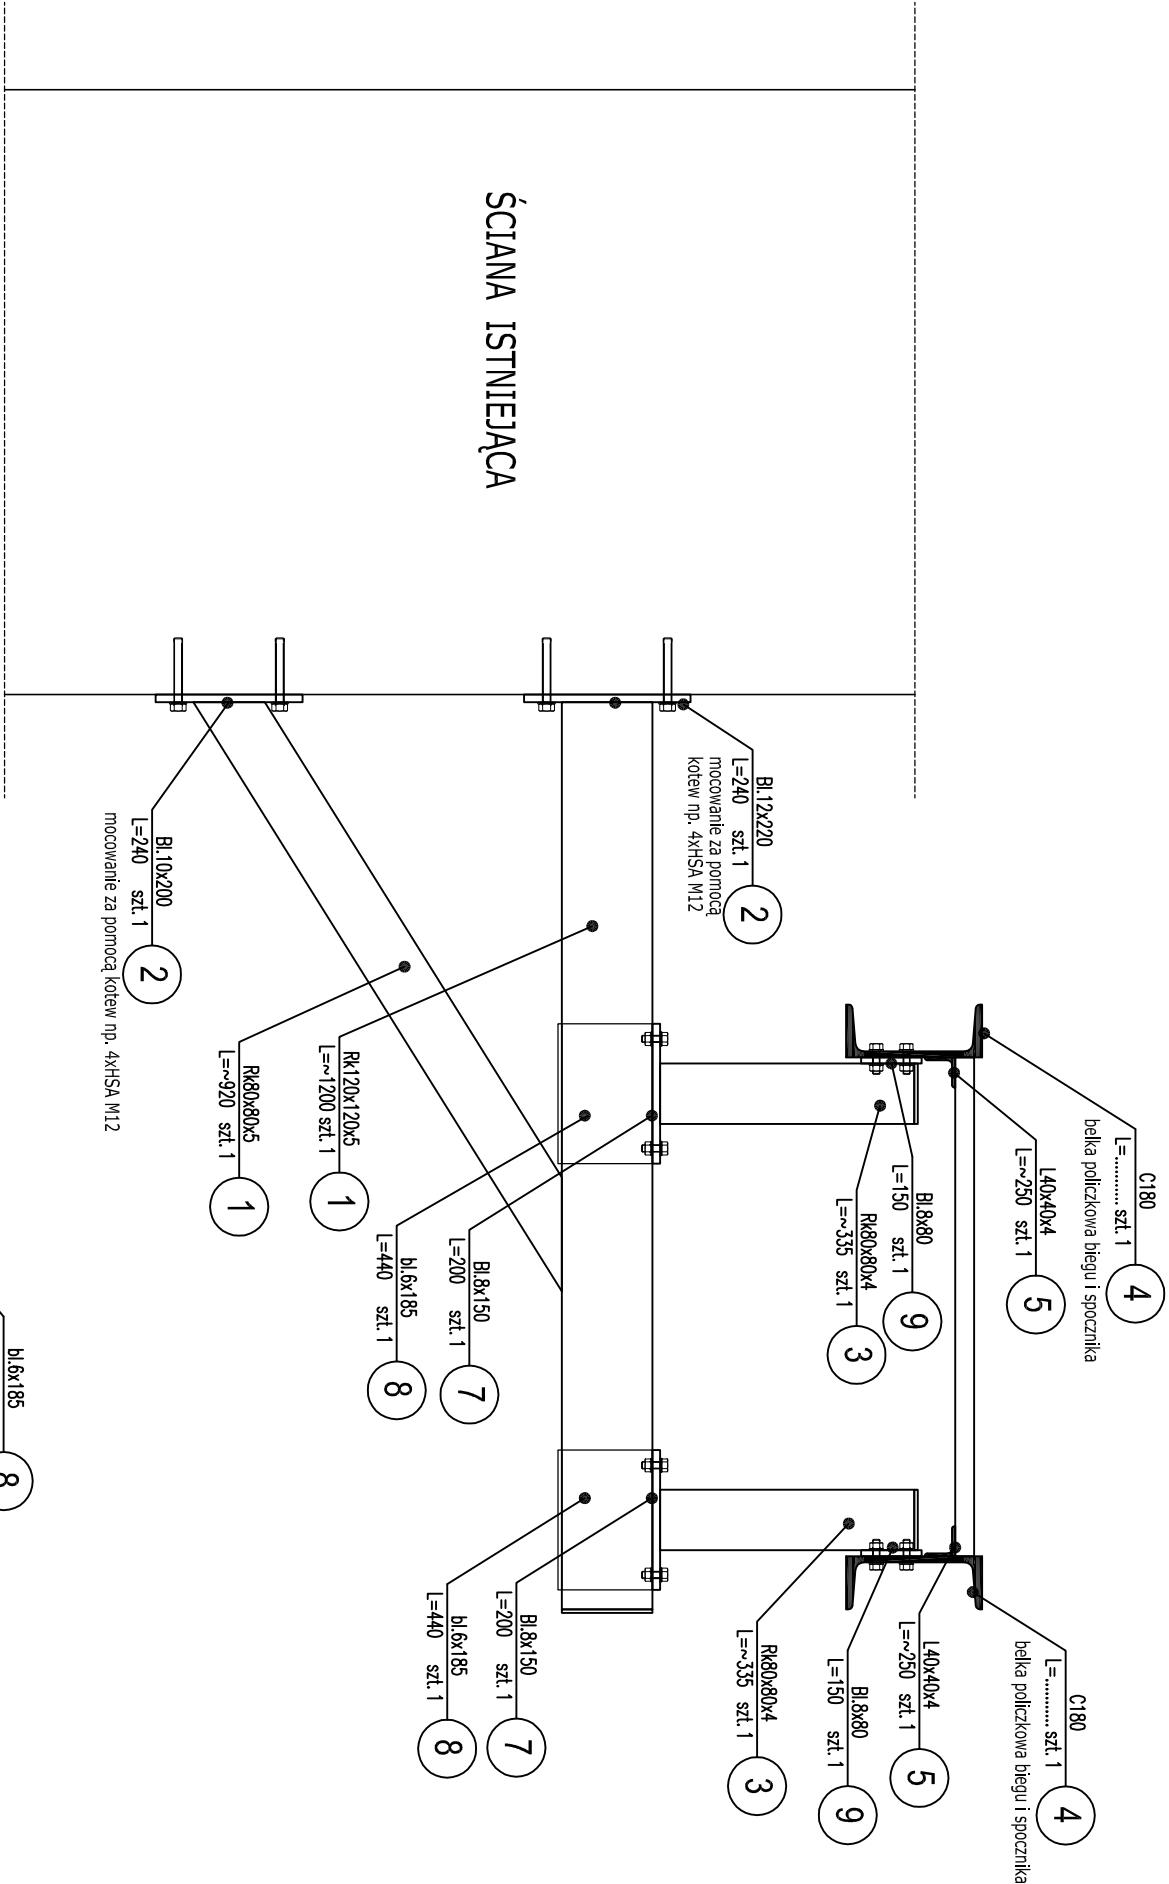

- Uwaga:
- wsporniki umieścić na krawędziach biegów
 - lokalizacja i geometria schodów wg rysunków architektonicznych
 - geometrię schodów dostosować do przebiegi instalacji (powykonawczo)
 - belki policyzkowe biegu schodowego C180
 - zabezpieczenie antykorozyjne poprzez cynkowanie oraz malowanie proszk.
 - zabezpieczenie antykorozyjne dla środowiska C5I, trwałość konstr. 5–15 lat

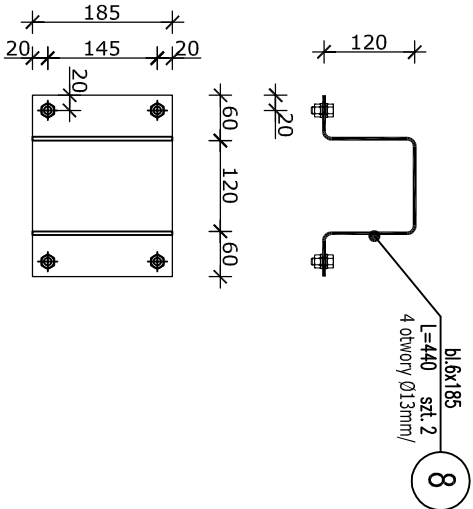

Stal S235JR

INWESTOR		PGK w Płońsku Sp. z o.o. ul. Mickiewicza 4; 09-100 Płońsk T.: +4823 662 4278; F.: +4823 662 4278				Przedsiębiorstwo Gospodarki Komunalnej w Płońsku Sp. z o.o.	
ZAMÓWIENIE		WT-PLAN Tomasz Włodarczyk ul. Jodłowa 2; 05-555 Iarczyn T.: +48 609 445 266; twłodarczyk@wtplan.pl					
PROJEKTOWAŁ		Marcin MIKSA		NR UPRAWNIEN		DATA	
PROJEKTOWAŁ				LOD/1103/PWOK/09		III 2015	
PROJEKTOWAŁ				NR UPRAWNIEN		DATA	
PROJEKTOWAŁ				NR UPRAWNIEN		DATA	
PROJEKTOWAŁ				NR UPRAWNIEN			