


Przekrój A-A

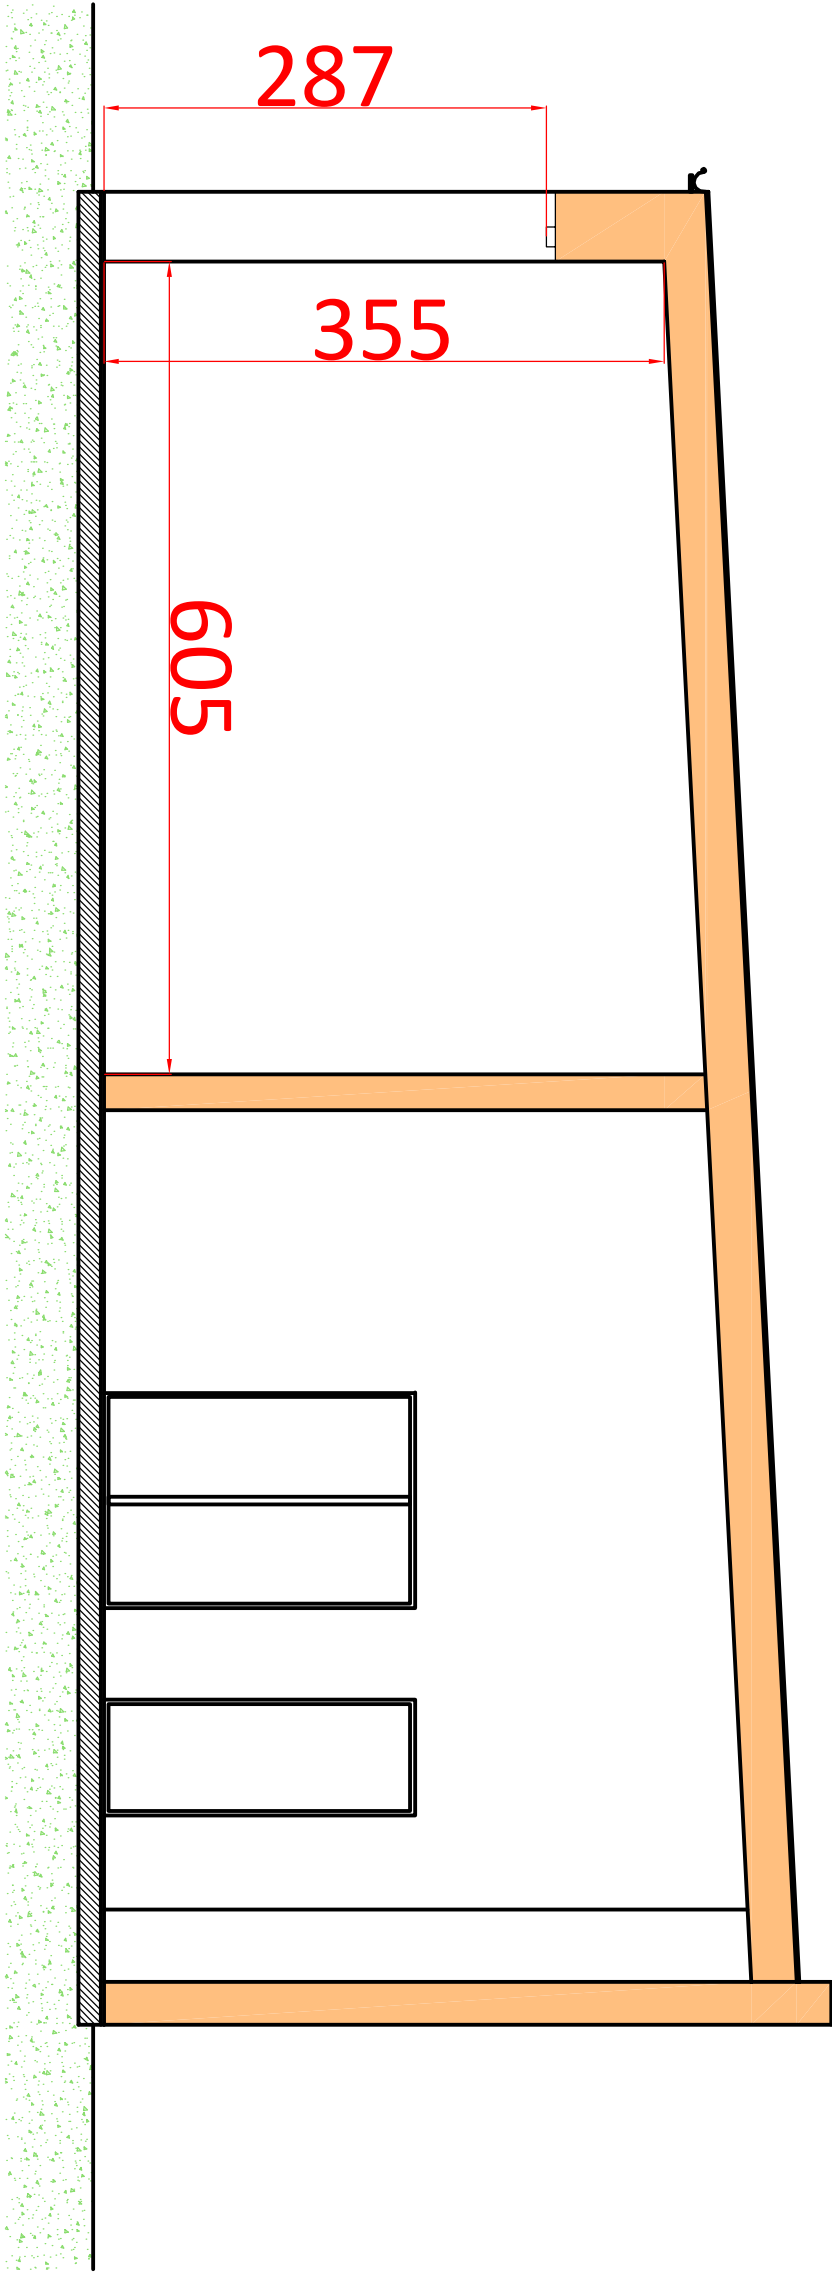

POMIESZCZENIE AGREGATU