


H-H (1:75)

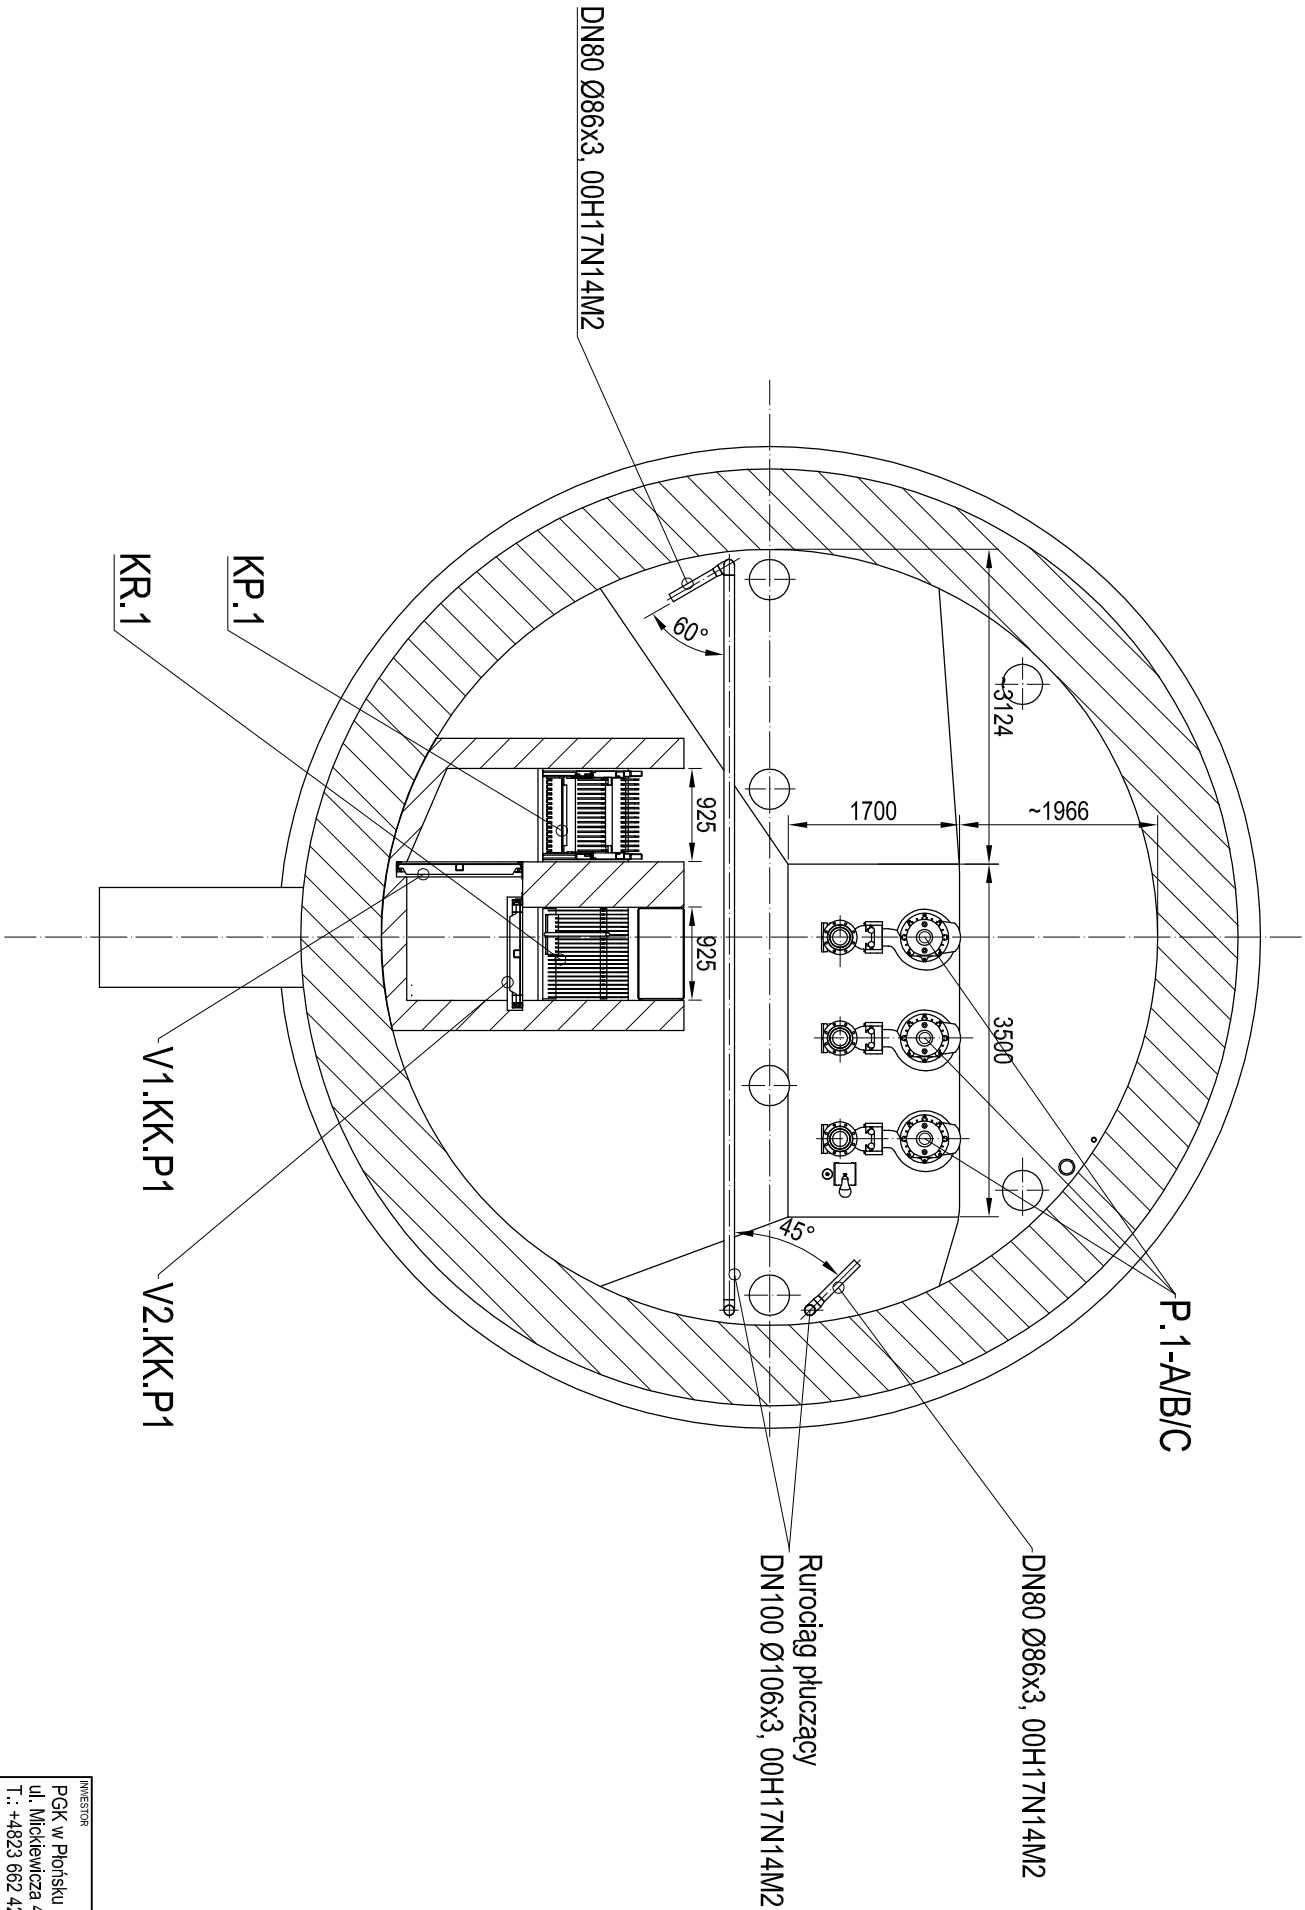

- UWAGI:**
- Lokalizację uzbrojenia podziemnego podano na podstawie danych archiwalnych. Rzeczywista lokalizacja uzbrojenia może być różna.
 - W miejscu inwestycji występują kolizje z istniejącą infrastrukturą podziemną. Zaleca się ręczne wykonywać prace ziemne. Zabezpieczenie wykopów zgodnie z regulmi BHP.
 - Kanały ściekowe wykonać ze spadkiem 4‰ w kierunku odpływu. Przykrycie kanałów - krata kompozytowa kryta z powierzchni antypoślizgową.
 - Otwory do montażu rurociągów technologicznych wykonać jako wiercone. Przejścia szczelne wykonać przy użyciu podwójnych łanuchów uszczelniających Integra-Glimco, śruby A2.
 - Przejścia rurociągów przez przegrody budowlane powyżej poziomu gruntu wykonać w tulejach ochronnych. Przejście uszczelnienie pianą PU, a powierzchnię zamaskować np. rozetą.
 - Połączenia rurociągów wykonywać zgodnie z zaleceniami producenta dla danego materiału przy zwróceniu szczególnej uwagi na warunki atmosferyczne i temperaturowe.
 - Mocowanie rurociągów wg wytycznych producenta systemu instalacyjnego przy użyciu obejm systemowych np. WURTH, NICZUK, dla temperatury medium +40°C. Obejmy z tworzywa sztucznego (PE, PP) lub stali nierdzewnej (A18N9
 - Do połączeń kolierzowych stosować uszczelki płaskie z pierścieniem stabilizującym.
 - Elementy metalowe konstrukcji i urządzeń mocować do elementów budowlanych przy użyciu systemów wklejanych z kotwami A4, oraz separować od podłoża przekładkami z HDPE -#6 - 8mm. Wszystkie połączenia gwintowe zabezpieczyć przed zatarciem.
 - Przedstawiono propozycję konstrukcji wsporczy rurociągów, mial stal St. cynkowana ognioowo. Konstrukcje wsporcze muszą być oczyszczone i odrdzewione zgodnie z PN-ISO-8501-1:1996, a następnie malowane proszkowo zgodnie z kolorystyką na obiekcie.
 - Przedstawiono propozycję wspomników rurociągów oraz konsol montażowych.
 - Rysunki rozpatrywać łącznie z częścią opisową projektu, oraz pozostałymi branżami.

INWESTOR				
PGK w Płońsku Sp. z o.o. ul. Mickiewicza 4; 09-100 Płońsk T.: +4823 662 4278; F.: +4823 662 4278				
ZAMÓWIENIE				
WT-PLAN Tomasz Włodarczyk ul. Jodłowa 2; 05-555 Iarczyn T.: +48 609 445 266; twlodarczyk@wtplan.pl				
PROJEKTOWAL		WYKONAWCA		DATA
Tomasz WŁODARCZYK		MAZ/0218/POOS/07		III 2015
PROJEKTOWAL		WYKONAWCA		DATA
PROJEKTOWAL		WYKONAWCA		DATA
SPRACOWAL		WYKONAWCA		DATA
Andrzej DROŻDŻ		SI-197/89		III 2015
OBIEKT		TYTUŁ PROJEKTU		PODSZCZEGÓLNOŚĆ
POMPOWNIJA ŚCIEKÓW P-1 ul. Żołnierzy Wyklętych, Płońsk, Dz. Nr 389/2, 389/4		POMPOWNIJA ŚCIEKÓW P-1 PRZECIEK H-H		NR PROJEKTU
WERSJA		PAZ	BRANŻA	SKALA
00		PB-W	T	1:75
1/2015		2015	2015	2015
1416/		T1-18		marzec 2015