


D-D (1:75)

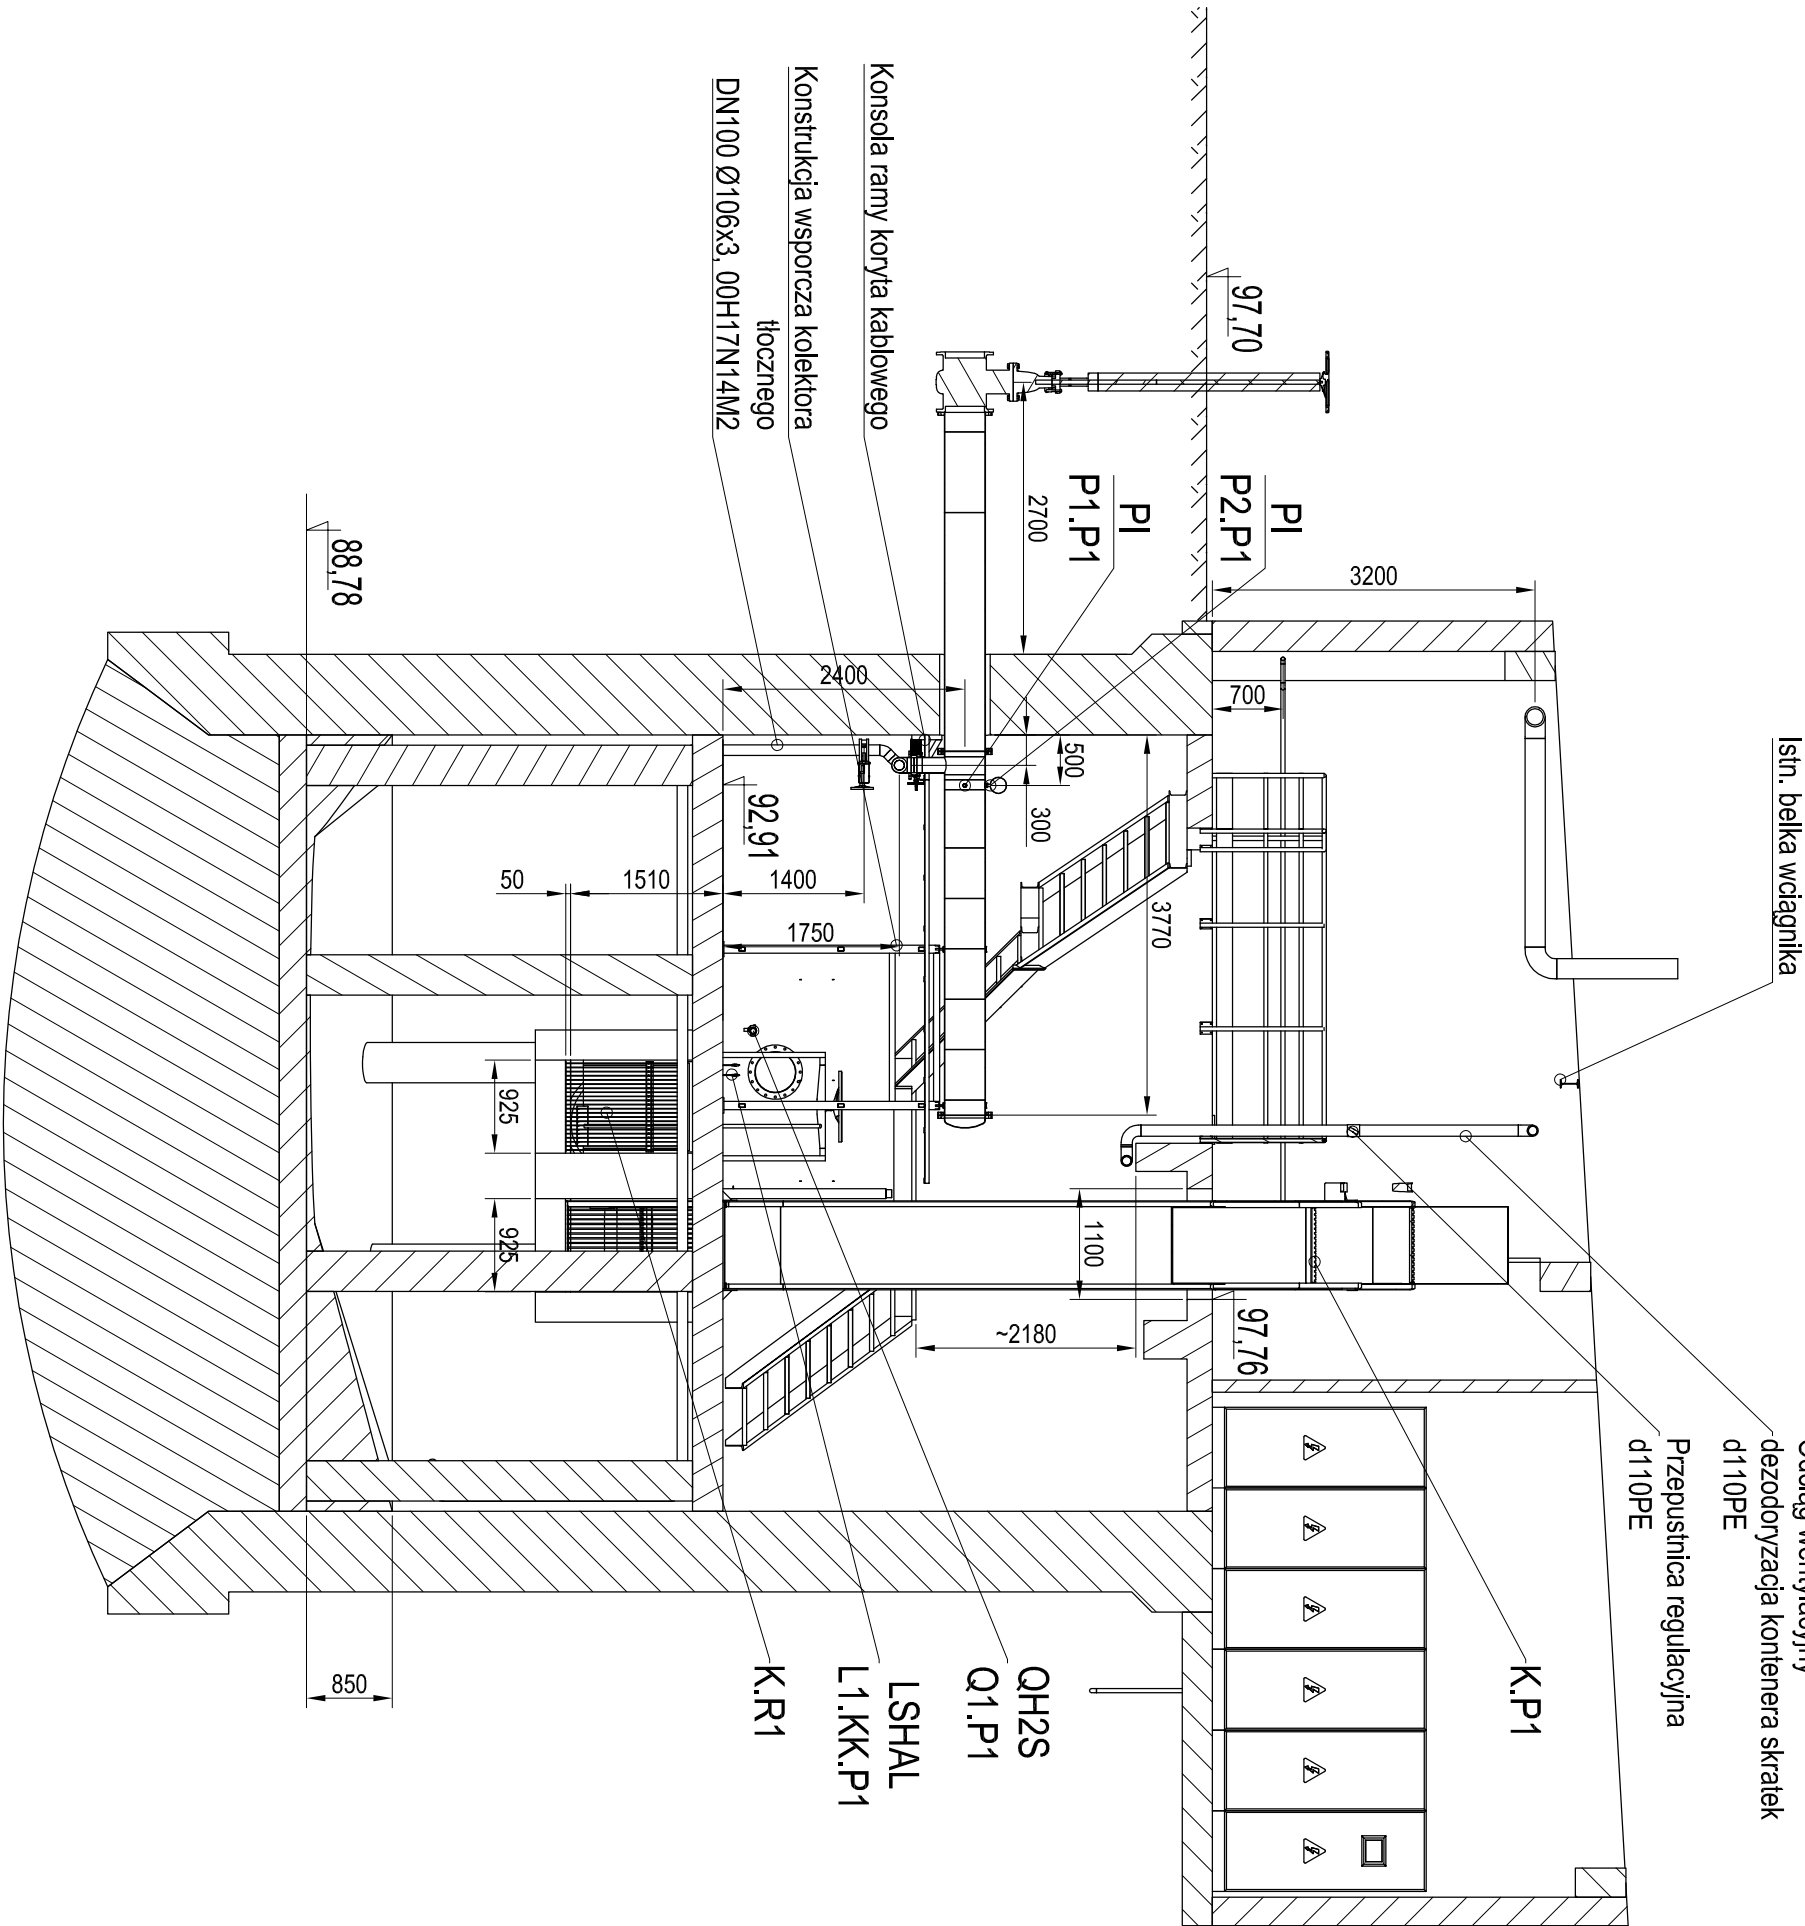

- UWAGI:**
- Lokalizację uzbrojenia podziemnego podano na podstawie danych archiwalnych. Rzeczywista lokalizacja uzbrojenia może być różna.
 - W miejscu inwestycji występują kolizje z istniejącą infrastrukturą podziemną. Zaleca się ręcznie wykonać prace ziemne. Zabezpieczenie wykopów zgodnie z regulami BHP.
 - Kanalew ściekowe wykonać ze spadkiem 4‰ w kierunku odpływu. Przykrycie kanałów - kratka kompozytowa kryta z powierzchnią antypoślizgową.
 - Otwory do montażu rurociągów technologicznych wykonać jako wtercone. Przejścia szczelne wykonać przy użyciu podkowionych łączników uszczelniających Integra-Gilnice, study A2.
 - Przejścia rurociągów przez przegrody budowlane powyżej poziomu gruntu wykonać w tulejach ochronnych. Przejście uszczelniać pianą PU a powierzchnię zamaskować np. rozetà.
 - Połączenia rurociągów wykonywać zgodnie z zaleceniami producenta dla danego materiału przy zwróceniu szczególnej uwagi na warunki atmosferyczne i temperaturowe.
 - Mocowanie rurociągów wg wytycznych producenta systemu instalacyjnego przy użyciu obciążników systemowych np. WURTH, NICZUK, dla temperatury medium +40°C. Obciążniki z tworzywa sztucznego (PE, PP) lub stali nierdzewnej 0H18N9.
 - Do połączeń kolumnowych stosować uszczelniki płaskie z nieścieniem stabilizującym.
 - Elementy metalowe konstrukcji i urządzeń mocować do elementów budowlanych przy użyciu systemów wkrętnych z kotwaniami A4, oraz separować od podłoża przekładkami z HDPE -46- 8mm. Wszystkie połączenia gwintowe zabezpieczyć przed zalaniem.
 - Przedstawiono propozycję konstrukcji wsporczej rurociągów, mat stal St. cynkowana ogniowo. Konstrukcje wsporcze muszą być oczyszczone, odluźnione i oddzielone zgodnie z PN-ISO-8501-1:1996, a następnie malowane proszkowo zgodnie z kolorystyką na obiekcie.
 - Przedstawiono propozycję wsporników rurociągów oraz konsol montażowych.
 - Rysunki rozpatrywać łącznie z częścią opisową projektu, oraz pozostałymi branżami.

INWESTOR				PGK			
PGK w Płońsku Sp. z o.o. ul. Mickiewicza 4; 09-100 Płońsk T.: +4823 662 4278; F.: +4823 662 4278				Przedsiębiorstwo Gospodarki Komunalnej w Płońsku Sp. z o.o.			
ZAMÓWIENIE				WT-PLAN			
WT-PLAN Tomasz Włodarczyk ul. Jodłowa 2; 05-555 Iarczyn T.: +48 609 445 266; twłodarczyk@wpplan.pl				PROJEKTOWA			
PROJEKTOWA				MAZ/0218/POOS/07		X 2015	
PROJEKTOWA				PROJEKTOWA		POPS	
PROJEKTOWA				PROJEKTOWA		POPS	
SPRAWDZ.				SPRAWDZ.		POPS	
Andrzej DROŻDŻ				SI-19/789		X 2015	
GŁÓWNY PROJEKTOWA				GŁÓWNY PROJEKTOWA		POPS	
POMPOWNI ŚCIEKÓW P-1				POMPOWNI ŚCIEKÓW P-1		1416/ T1-15	
ul. Żołnierzy Wyklętych, Płońsk, Dz. Nr 389/2, 389/4				PRZEBUDOWA		1416/ T1-15	
WERSJA				WERSJA		1:75	
01				01		paździ. 2015	

Rewizja:

- Uzupełniono instalację płuczącą o zasuwę DN150 z napędem elektrycznym zamkni / otwórz.