


C-C (1:75)

Wyprowadzić w miejscu ist. podstawy wentylatora dachowego. Zakończyć kominkiem

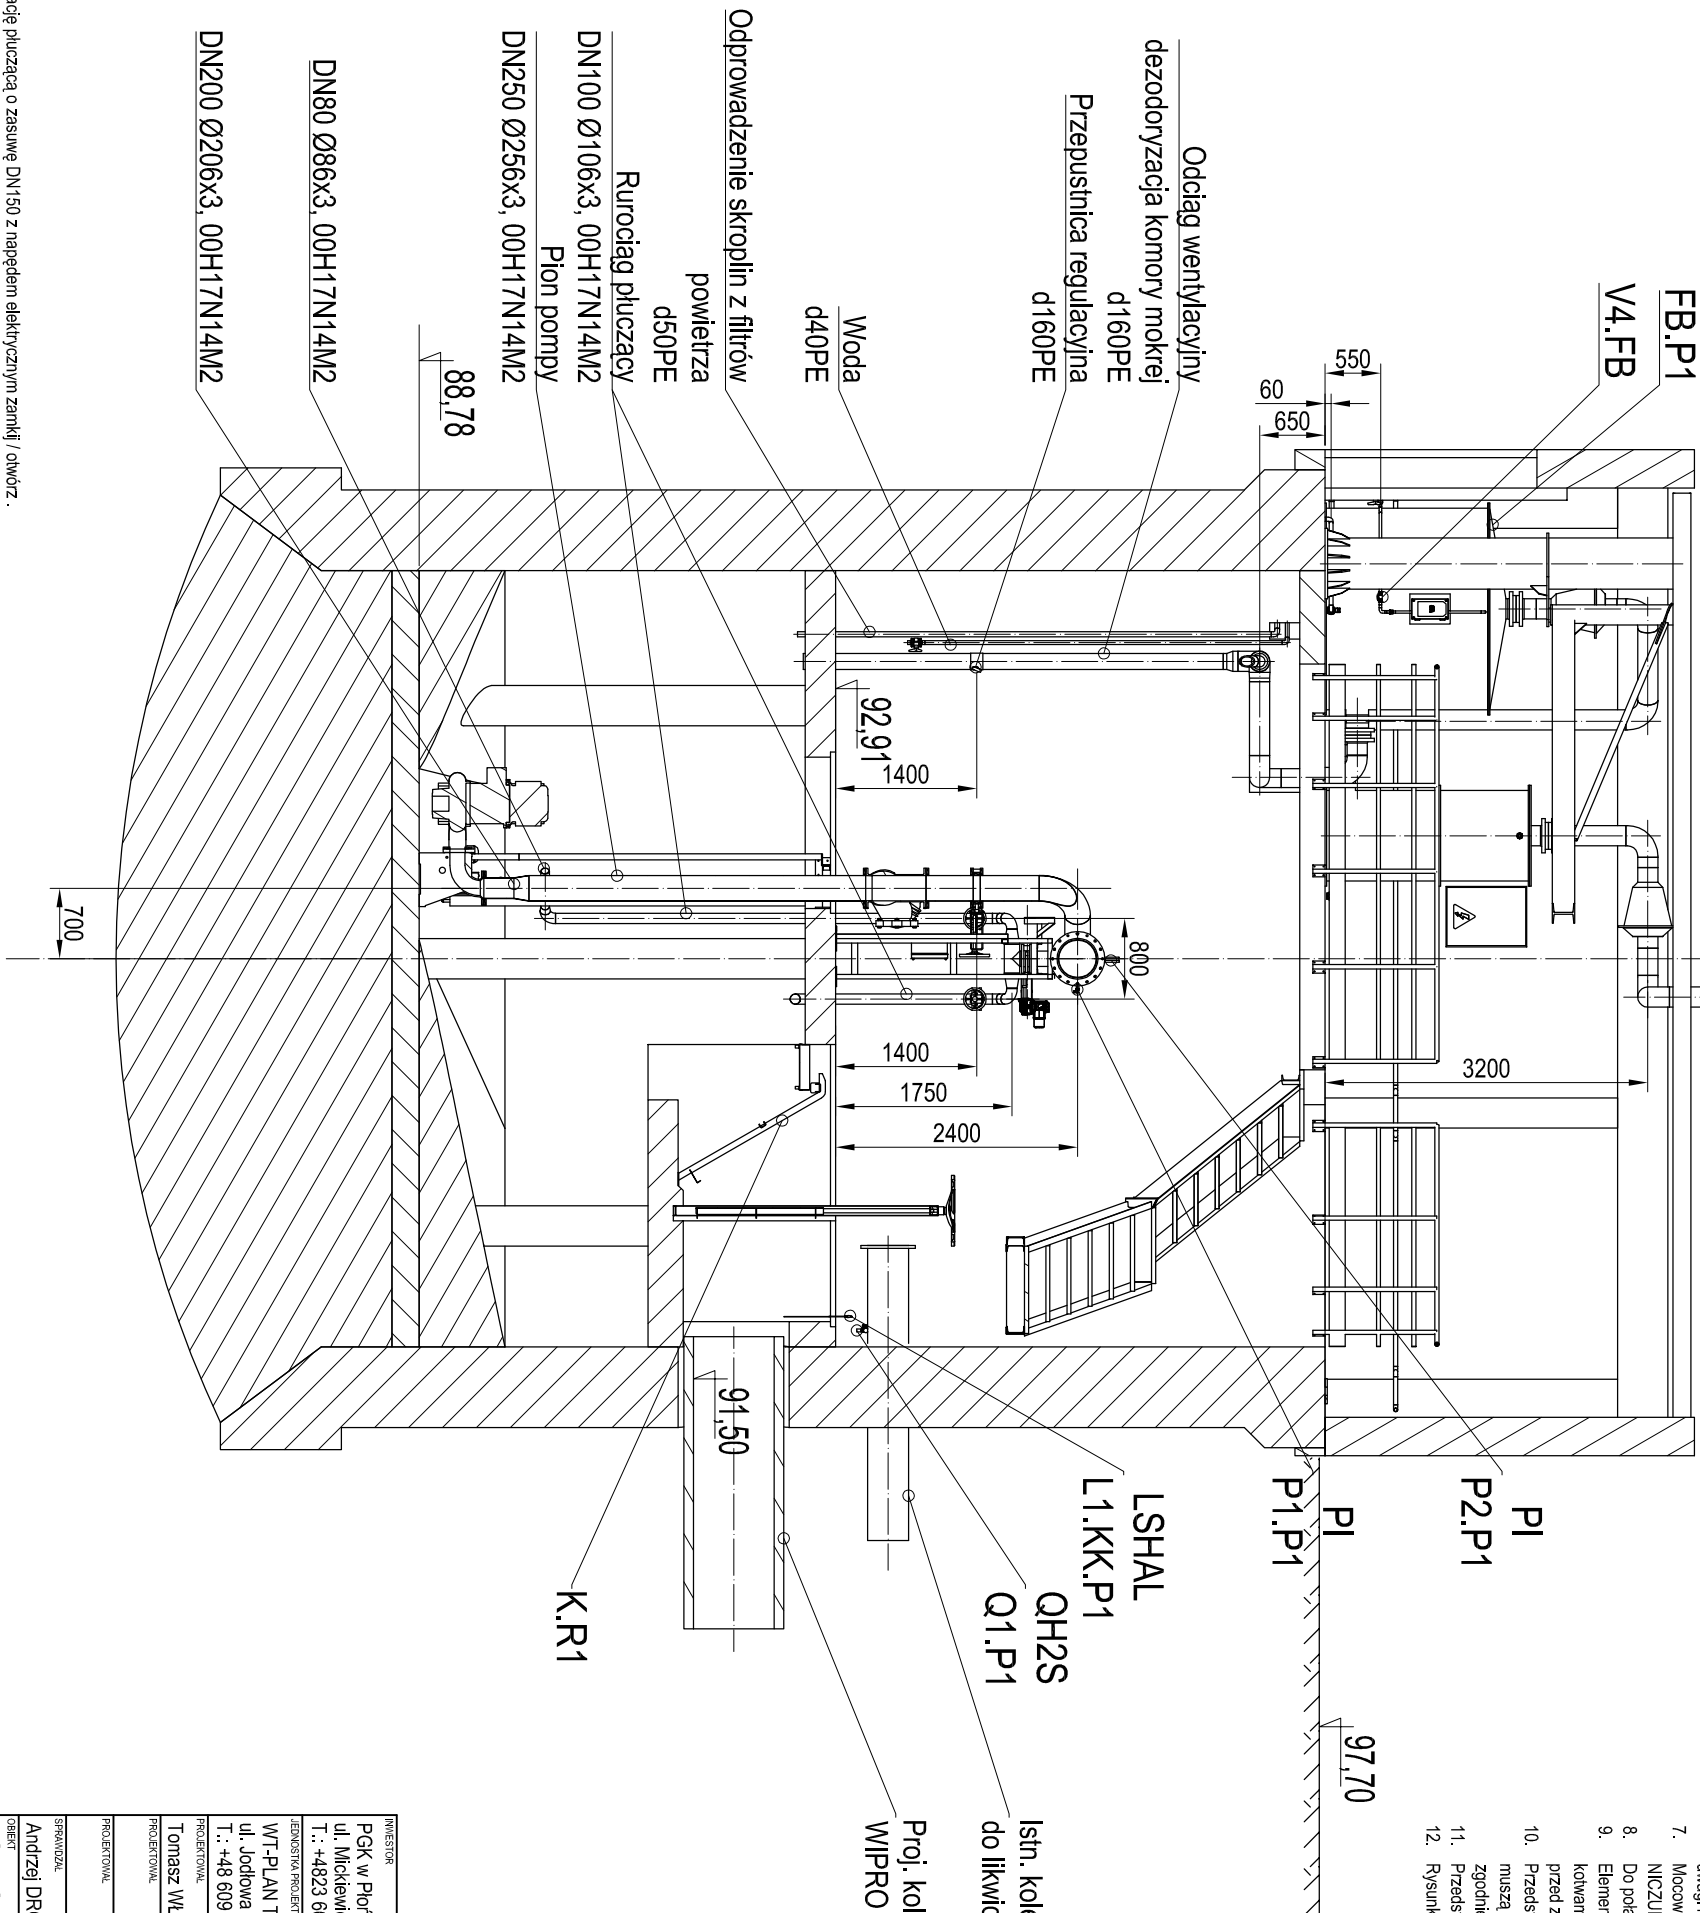

- UWAGI:**
- Lokalizację uzbrojenia podziemnego podano na podstawie danych archiwalnych. Rzeczywista lokalizacja uzbrojenia może być różna.
 - W miejscu inwestycji występują kłopoty z istniejącą infrastrukturą podziemną. Zaleca się ręcznie wykonywać prace ziemne. Zabezpieczenie wykopów zgodnie z regulami BHP.
 - Kanalizację wykonąć ze spadkiem 4‰ w kierunku odpływu. Przykrycie kanałów - kratka kompozytowa kryta z powierzchnią antypoślizgową.
 - Otwory do montażu rurociągów technologicznych wykonać jako wiercone. Przejścia szczelne wykonać przy użyciu podkrojonych łączników uszczelniających Integra-Gilnice, study A2.
 - Przejścia rurociągów przez przegrody budowlane powyżej poziomu gruntu wykonać w tulejach ochronnych. Przejścia uszczelniać pianą PU a powierzchnię zamaskować np. rozetà.
 - Połączenia rurociągów wykonać zgodnie z zaleceniami producenta dla danego materiału przy zwróceniu szczególnej uwagi na warunki atmosferyczne i temperaturowe.
 - Mocowanie rurociągów wg wytycznych producenta systemu instalacyjnego przy użyciu obciążników systemowych np. WURTH, NICZUK, dla temperatury medium +40°C. Obciążniki z tworzywa sztucznego (PE, PP) lub stali nierdzewnej 0H18N9.
 - Do połączeń kolnierzykowych stosować uszczelniki płaskie z nieścieniem stabilizującym.
 - Elementy metalowe konstrukcji i urządzeń mocować do elementów budowlanych przy użyciu systemów wkrętnych z kotwaniami A4, oraz separować od podłoża przekładkami z HDPE -46- 8mm. Wszystkie połączenia gwintowe zabezpieczyć przed zacięciem.
 - Przedstawiono propozycję konstrukcji wsporczej rurociągów, mat stal St. cynkowana ogniotrwała. Konstrukcje wsporcze muszą być oczyszczone, odłuszczone i odizolowane zgodnie z PN-ISO-8501-1:1996, a następnie malowane proszkowo zgodnie z kolorystyką na obiekcie.
 - Przedstawiono propozycję wsporników rurociągów oraz konsol montażowych.
 - Rysunki rozpatrywać łącznie z częścią opisową projektu, oraz pozostałymi branżami.

INWESTOR			
PGK w Płońsku Sp. z o.o. ul. Mickiewicza 4, 09-100 Płońsk T.: +4823 662 4278, F.: +4823 662 4278			
ZAMÓWIENIE			
WT-PLAN Tomasz Włodarczyk ul. Jodłowa 2, 05-555 Iarczyn T.: +48 609 445 266; twłodarczyk@wp.pl			
PROJEKTOWAŁ	NR PRZEMIANE	DATA	PODSZ
PROJEKTOWAŁ	MAZ/0218/POOS/07	X 2015	
PROJEKTOWAŁ	NR PRZEMIANE	DATA	PODSZ
PROJEKTOWAŁ	NR PRZEMIANE	DATA	PODSZ
SPRAWDZIŁ	NR PRZEMIANE	DATA	PODSZ
SPRAWDZIŁ	St-19/789	X 2015	
OBIEKT	TYTUŁ PRZEMIANE	DATA	PODSZ
POMPOWNIJA ŚCIEKÓW P-1 ul. Żołnierzy Wyklętych, Płońsk, Dz. Nr 389/2, 389/4	POMPOWNIJA ŚCIEKÓW P-1 PRZEMIANE C-C		
WERSJA	PAZ	BRANŻA	SKALA
01	PB-W	T	1:75
1/ISO/SP/2015			1416/ T1-14
A-3			paździ 2015

Rewizja:

- Uzupełniono instalację płuczającą o zasuwę DN150 z napędem elektrycznym zamkij / otwórz.