


B-B (1:75)

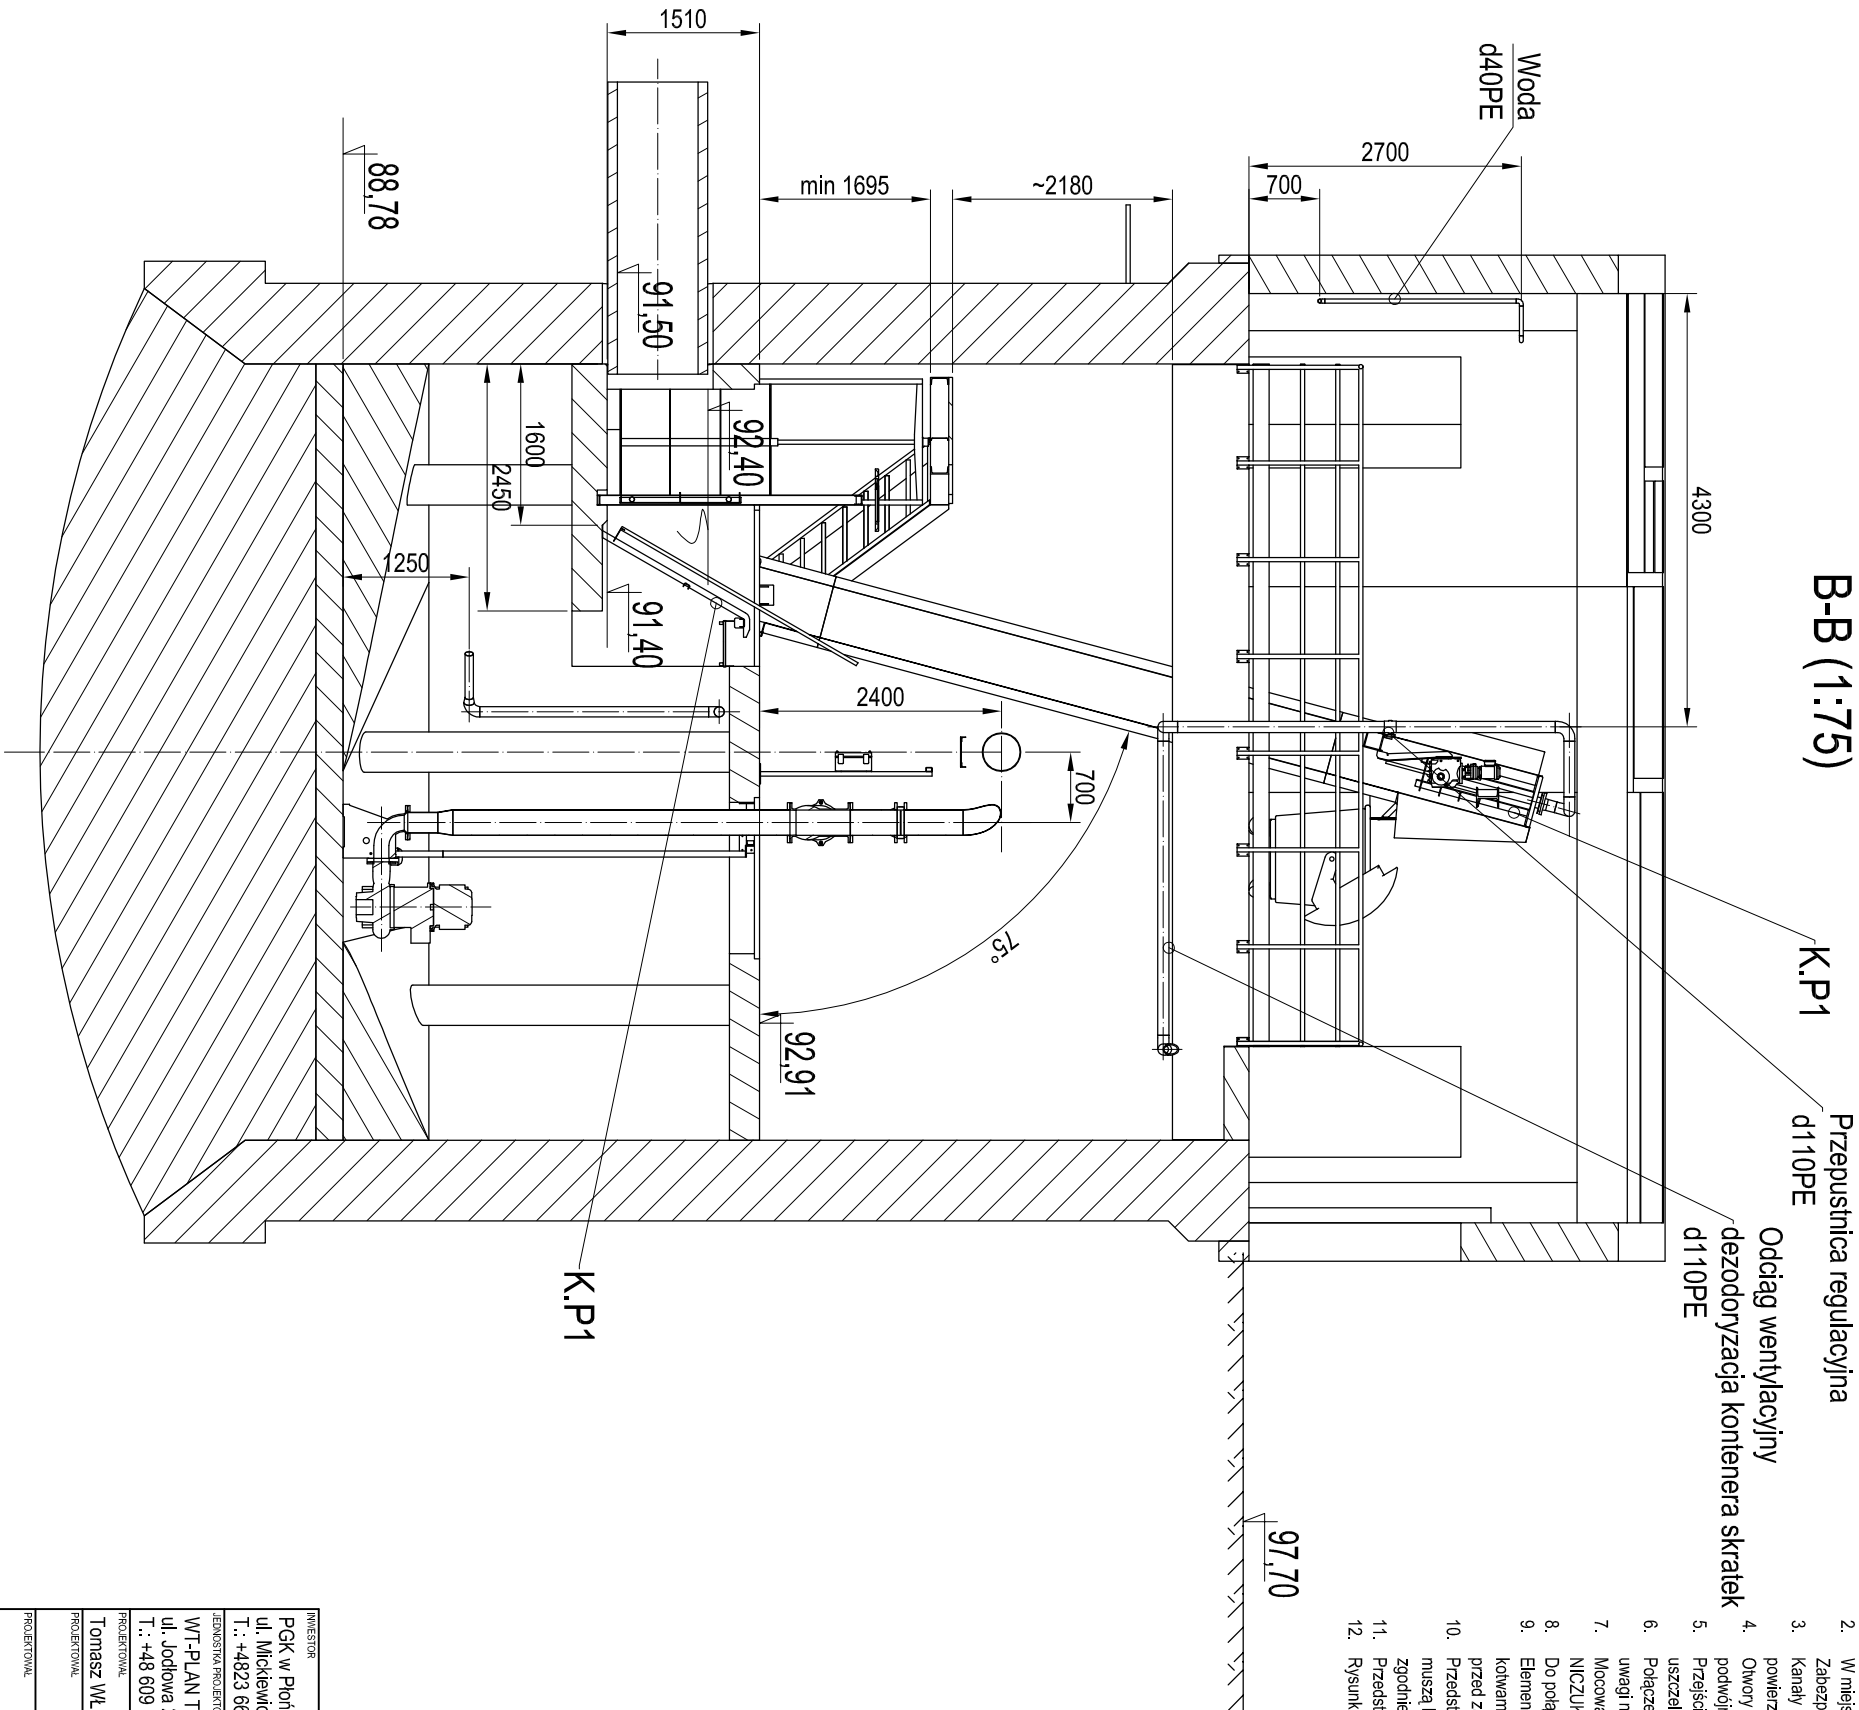

- UWAGI:**
- Lokalizację uzbrojenia podziemnego podano na podstawie danych archiwalnych. Rzeczywista lokalizacja uzbrojenia może być różna.
 - W miejscu inwestycji występują kłopoty z istniejącą infrastrukturą podziemną. Zaleca się ręcznie wykonać prace ziemne. Zabezpieczenie wykopów zgodnie z regulami BHP.
 - Kanalew ściekowe wykonać ze spadkiem 4‰ w kierunku odpływu. Przykrycie kanałów - kratą kompozytowa kryta z powierzchnią antypoślizgową.
 - Otwory do montażu rurociągów technologicznych wykonać jako wtercone. Przejścia szczelne wykonać przy użyciu podkowiny lutowanej uszczelniającej Integra-Gilwice, study A2.
 - Przejścia rurociągów przez przegrody budowlane powyżej poziomu gruntu wykonać w tulejach ochronnych. Przejścia uszczelniać pianą PU a powierzchnię zamaskować np. rozetà.
 - Połączenia rurociągów wykonać zgodnie z zaleceniami producenta dla danego materiału przy zwróceniu szczególnej uwagi na warunki atmosferyczne i temperaturowe.
 - Mocowanie rurociągów wg wytycznych producenta systemu instalacyjnego przy użyciu obcin systemowych np. WURTH, NICZUK, dla temperatury medium +40°C. Obiektu z tworzywa sztucznego (PE, PP) lub stali nierdzewnej 0H18N9
 - Do połączeń kolumnowych stosować uszczelki płaskie z nieściśnieniem stabilizującym.
 - Elementy metalowe konstrukcji i urządzeń mocować do elementów budowlanych przy użyciu systemów wkrętnych z kotwaniami A4, oraz separować od podłoża przekładkami z HDPE -46- 8mm. Wszystkie połączenia gwintowe zabezpieczyć przed zatarciem.
 - Przedstawiono propozycję konstrukcji wsporczych rurociągów, mat stal St. cynkowana ogniotrwała. Konstrukcje wsporcze muszą być oczyszczone, odłuszczone i oddzielone zgodnie z PN-ISO-8501-1:1996, a następnie malowane proszkowo zgodnie z kolorystyką na obiekcie.
 - Przedstawiono propozycję wsporników rurociągów oraz konsol montażowych.
 - Rysunki rozpatrywać łącznie z częścią opisową projektu, oraz pozostałymi branżami.

INWESTOR				PGK			
PGK w Płońsku Sp. z o.o.				Przedsiębiorstwo Gospodarki Komunalnej w Płońsku Sp. z o.o.			
ul. Mickiewicza 4; 09-100 Płońsk							
T.: +4823 662 4278; F.: +4823 662 4278							
ZAMÓWIENIE				WT-PLAN			
WT-PLAN Tomasz Włodarczyk				1416/ T1-13			
ul. Jodłowa 2; 05-555 Iarczyn							
T.: +48 609 445 266; twłodarczyk@wp.pl							
PROJEKTOWAŁ				DATA			
Tomasz WŁODARCZYK				III 2015			
PROJEKTOVAŁ				DATA			
PROJEKTOWAŁ				DATA			
SPRAWDZIŁ				DATA			
Andrzej DRODZ				III 2015			
OBJEKT				NR RYSUNKU			
POMPOWNIĄ ŚCIEKÓW P-1							
ul. Żołnierzy Wyklętych, Płońsk, Dz. Nr 389/2, 389/4							
WERSJA				SKALA			
00				1:75			
PAZA				DATA			
PB-W				marzec 2015			