


### ✓ Istn. belka wciągająca

Projektowany żuraw słupowy  
/ montaż wg opr. konstrukcji

FB.P1

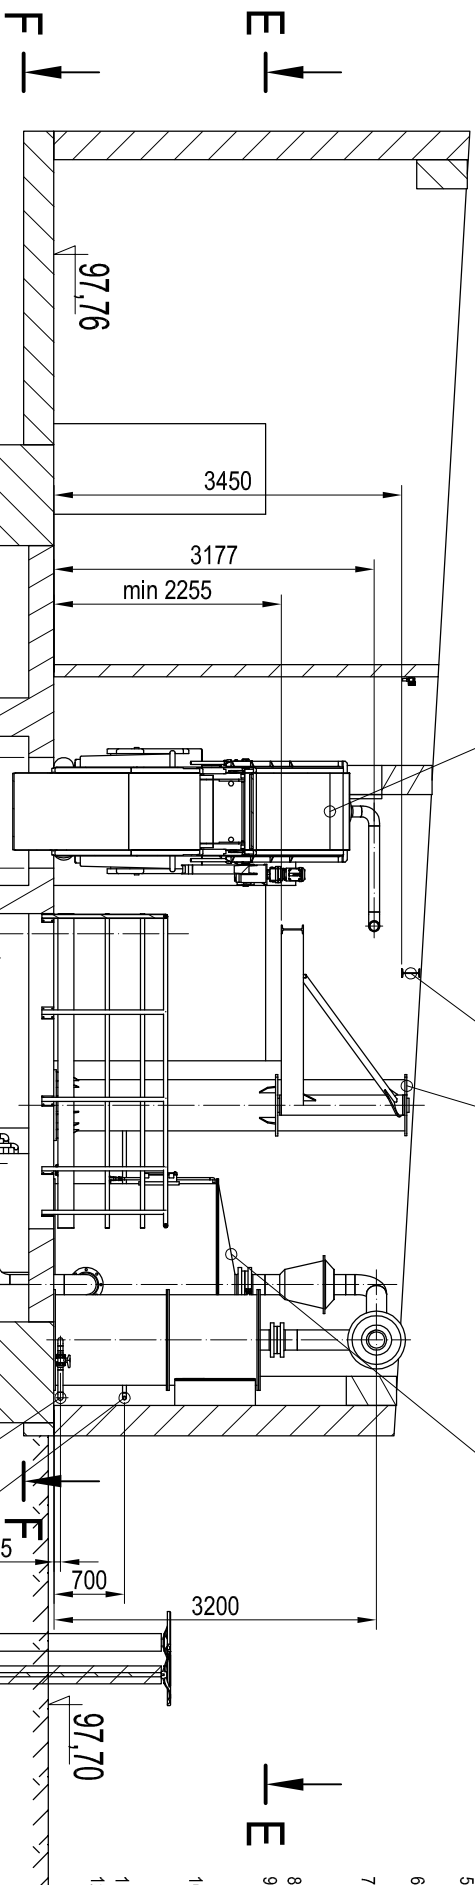

**K(1:75)**

1. Lokalizację uzbrojenia podziemnego podano na podstawie danych archiwalnych. Rzeczywista lokalizacja uzbrojenia może być różna.
2. W miejscu inwestycji występują kolidzce z istniejącą infrastrukturą podziemną. Zaleca się ręcznie wykonać prace ziemne. Zabezpieczenie wykopów zgodnie z regimijn BHP.
3. Kanały szkiełkowe wykonać ze spadkiem 4‰ w kierunku odpływu. Przykrójcie kanałów - krata kompozycyjna kryta z powierzchni anhyposilżowa.
4. Otwory do montażu rurociągów technologicznych wykonać jako wiercone. Przejścia szczelnie wykonać przy użyciu podwójnych tańcuchów uszczelniających Integra-Glwiec, śruby A2.
5. Przejścia rurociągów przez przegrody budowlane powyżej poziomu gruntu wykonać w tulejach ochronnych. Przejście uszczelnic pianą PU, a powierzchnię zamaskować np. rozetą.
6. Połączenia rurociągów wykonać zgodnie z zaleceniami producenta dla danego materiału przy zwrocieciu szczególnej uwagi na warunki atmosferyczne i temperaturowe.
7. Mocowanie rurociągów wg wytycznych producenta systemu instalacyjnego przy użyciu obejm systemowych np. WURTH, NIKZLIK, dla temperatury medium +40°C. Obejmy z tworzywa sztucznego (PE, PP) lub stali nierdzewnej 08T18N9.
8. Do połączeń kolanowych stosować uszczelki plastik z pierścieniem stabilizującym.
9. Elementy metalowe konstrukcji i urządzeń mocować do elementów budowlanych przy użyciu systemów wlepianych z kolumnami AA, oraz separować od podłoża przekładkami z HDPE -46- 8mm. Wszyskie połączenia gminowe zabezpieczyć przed zalaniem.
10. Przedstawiono propozycję konstrukcji wsporczych rurociągów, mat stal, cynkowana ogniwno. Konstrukcje wsporczy muszą być oczyszczone, odluszczone i odtworzone zgodnie z PN-ISO-8501-1:1996, a następnie malowane proszkowo zgodnie z kolorystyką na obiekcie.
11. Przedstawiono propozycję wsporników rurociągów oraz konsol montażowych.
12. Wynulni rozpatrywać łącznie z częścią opłową projektu, oraz pozostałymi branżami.



IG

Odcieki z filtrów powietrza  
d50PE

Proj. kolektor tłoczny  
DN400 Ø408x4 00H17N14M2

Poziom MN, Włqcz pompy  
Suchobieg pomp, LSLAL L2.TP  
Poziom MX A, LSHAL L3.P1  
Poziom MX  
Poziom P.H, Zalczcz 2 pompy  
Poziom P, Zalczcz 1 pompy

|       |       |
|-------|-------|
| 91,30 | 91,20 |
| 91,00 | 90,70 |
| 89,70 | 89,50 |
| 88,78 |       |

- Skrzynki przył. pomp

LSLLAL

## L2.P1

---

## 1.1

P.1-A P.1-B P.1-C

**Rewizja:**

1. Uzupelniono instalację płuczącą o zasuwę DN150 z napędem elektrycznym zamkij / otwórz

|   |  |                        |  |         |  |              |  |             |  |
|---|--|------------------------|--|---------|--|--------------|--|-------------|--|
| <div> <div>INWESTOR</div> <div>PGK w Płońsku Sp. z o.o.</div> <div>ul. Mickiewicza 4; 09-100 Płońsk</div> <div>T.: +4823 662 4278; F.: +4823 662 4278</div> </div>     |  |                        |  |         |  |              |  |             |  |
| <div> <div>PROJEKTOWA</div> <div>WT-PLAN Tomasz Włodarczyk</div> <div>ul. Jodłowa 2; 05-555 Tarczyn</div> <div>T.: +48 609 445 206; twlodarczyk@wtplan.pl</div> </div> |  |                        |  |         |  |              |  |             |  |
| <div> <div>PRZEDSIĘWZIENIE</div> <div>MAZ/02/18/POOS/07</div> </div>                                                                                                   |  |                        |  |         |  |              |  |             |  |
| PROJEKTOWAL   |  | NR UPRAWNIEN           |  | DATA    |  | PODSIS       |  |             |  |
| PROJEKTOWAL   |  | NR UPRAWNIEN           |  | DATA    |  | PODSIS       |  |             |  |
| PROJEKTOWAL   |  | NR UPRAWNIEN           |  | DATA    |  | PODSIS       |  |             |  |
| SPRAWOZDZA   |  | NR UPRAWNIEN           |  | DATA    |  | PODSIS       |  |             |  |
| Andrzej DROŻDŻ   |  | St-197/89              |  | X 2015  |  |              |  |             |  |
| GŁĘBOKI   |  | Tytuł rysunku          |  |         |  | NR RYSUNKU   |  |             |  |
| POMPOWNIJA ŚCIEKÓW P-1   |  | POMPOWNIJA ŚCIEKÓW P-1 |  |         |  | 14/16/ T1-12 |  |             |  |
| ul. Żołnierskiej, Płońsk, Dz. Nr 399/2, 399/4   |  | PRZEMOŁ A-A            |  |         |  |              |  |             |  |
| WERSJA   |  | NR LUDOWY              |  | AKRZYSZ |  | SKALA        |  | DATA        |  |
| 01   |  | PB-W                   |  | A-3     |  | 1:75         |  | paździ 2015 |  |