
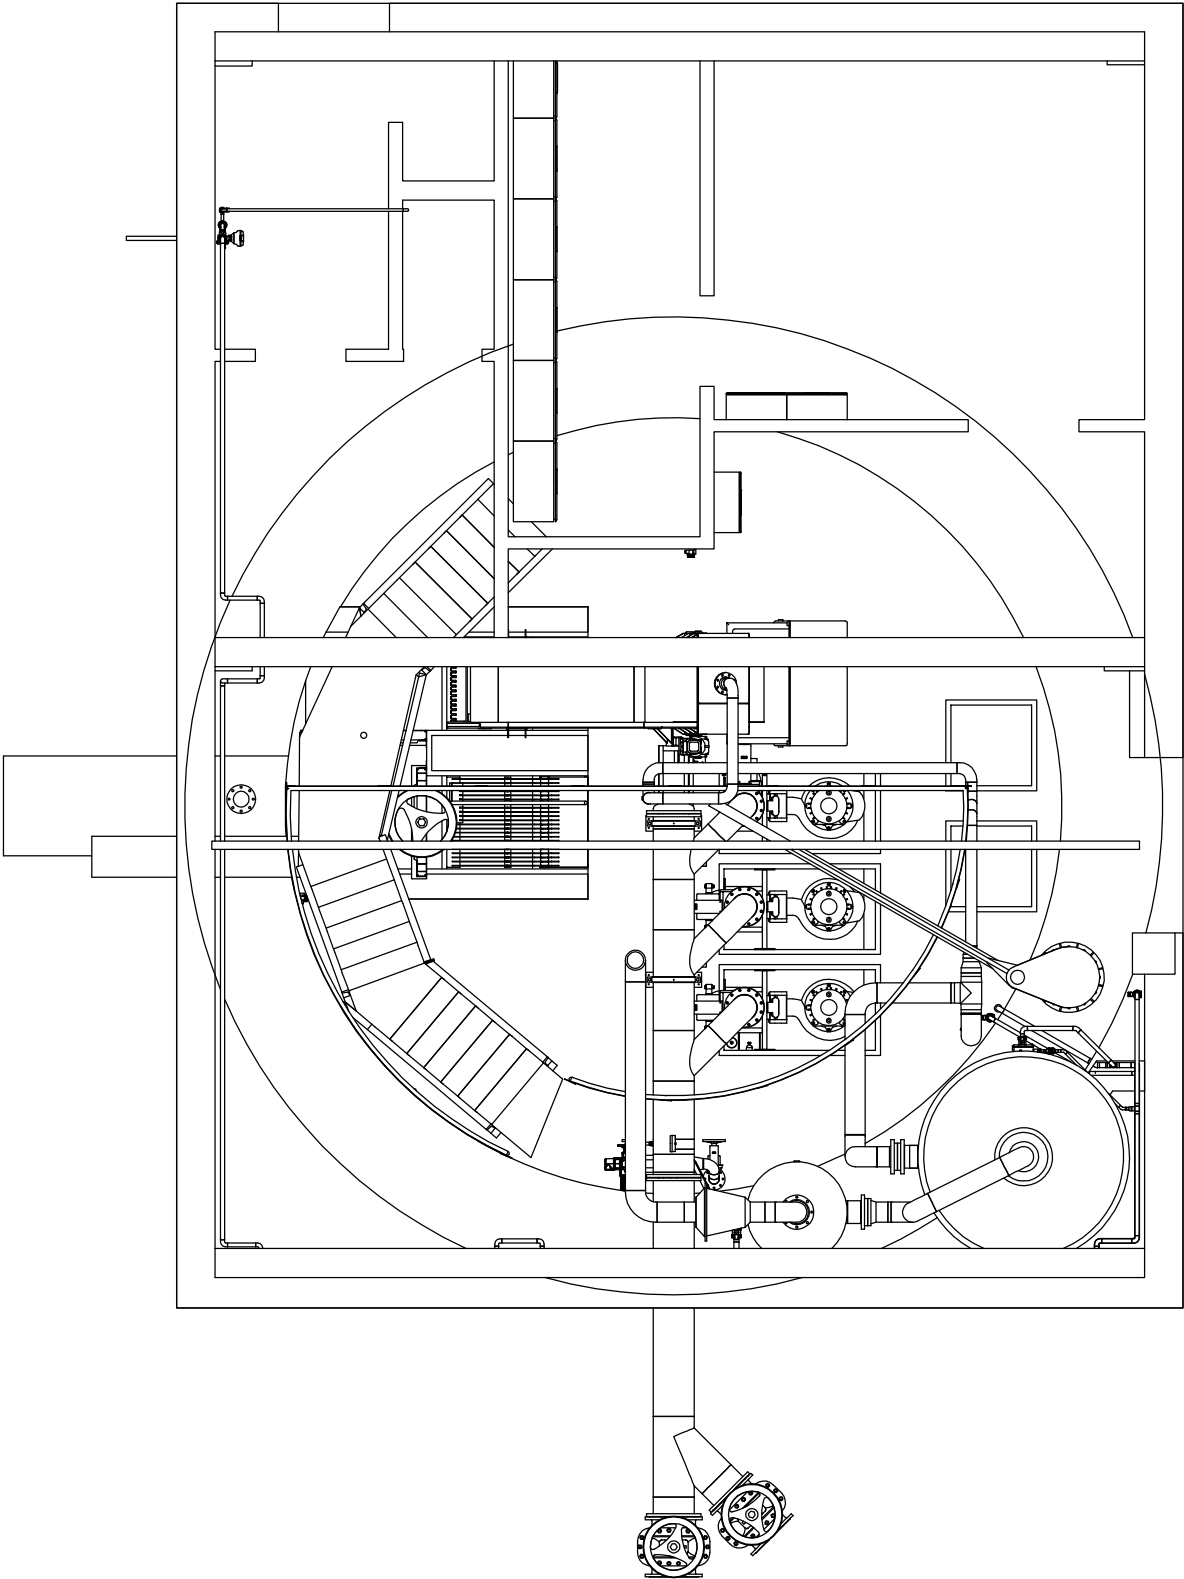


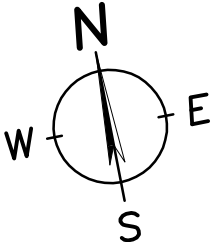

- UWAGI:**
- Lokalizację uzbrojenia podziemnego podano na podstawie danych archiwalnych. Rzeczywiste lokalizacja uzbrojenia może być różna.
 - W miejscu inwestycji występują kolizje z istniejącą infrastrukturą podziemną. Zaleca się ręcznie wykonywać prace ziemne. Zabezpieczenie wykopów zgodnie z regulini BHP.
 - Kanały ściekowe wykonać ze spadkiem 4‰ w kierunku odpływu. Przykrycia kanałów - krata kompozycyjna kryta z powierzchnią antypoślizgową.
 - Otwory do montażu rurociągów technologicznych wykonać jako wiercone. Przejścia szczelnie wykonać przy użyciu podwójnych tańcuchów uszczelniających Integra-Glimco, śruby A2.
 - Przejścia rurociągów przez przegrody, budowlane powyżej poziomu gruntu wykonać w tulejach ochronnych. Przejścia uszczelnic pianą PU, a powierzchnię zamszkować np. rozetą.
 - Połączenia rurociągów wykonywać zgodnie z zaleceniami producenta dla danego materiału przy zwróceniu szczególnej uwagi na warunki atmosferyczne i temperaturowe.
 - Mocowanie rurociągów wg wytycznych producenta systemu instalacyjnego przy użyciu obejm systemowych np. WURTH, NICZUK, dla temperatury medium +40°C. Obiekt przy tworzywa sztucznego (PE, PP) lub stali nierdzewnej (A189).
 - Do połączeń kolierzowych stosować uszczelki płaskie z pierścieniem stabilizującym.
 - Elementy metalowe konstrukcji i urządzeń mocować do elementów budowlanych przy użyciu podwójnych tańcuchów uszczelniających Integra-Glimco, śruby A2.
 - Przedstawiono propozycję konstrukcji wsporczy rurociągów, mał stal St. cynkowa ognio- i korozyjna. Konstrukcje wsporcze muszą być oczyszczone i odgrzewione zgodnie z PN-ISO-8501-1:1996, a następnie malowane proszkowo zgodnie z kolorystyką na obiekcie.
 - Przedstawiono propozycję wsporników rurociągów oraz konsol montażowych.
 - Rysunki rozpatrywać łącznie z częścią opisową projektu, oraz pozostałymi branżami.

Rewizja:

- Uzupełniono instalację płuczącą o zasuwę DN150 z napędem elektrycznym zamki / otwór.

INWESTOR					
PGK w Płońsku Sp. z o.o. ul. Mickiewicza 4, 09-100 Płońsk T.: +4823 662 4278, F.: +4823 662 4278					
ZĘBOSTA PROJEKTOWA					
WT-PLAN Tomasz Włodarczyk ul. Jodłowa 2, 05-555 Iarczyn T.: +48 609 445 266; wladarczyk@wtplan.pl					
PROJEKTOWAL	NR PRACOWNI	DATA	PODS		
PROJEKTOWAL	MAZ/0218/POOS/07	X 2015	PODS		
PROJEKTOWAL	NR PRACOWNI	DATA	PODS		
PROJEKTOWAL	NR PRACOWNI	DATA	PODS		
SPRAWDZAL	NR PRACOWNI	DATA	PODS		
Andrzej DRODZ	St-197/89	X 2015	PODS		
OBIEKT	TITEL PRACOWNI	NR PRACOWNI	PODS		
POMPOWNIJA ŚCIEKÓW P-1	POMPOWNIJA ŚCIEKÓW P-1	NR PRACOWNI	PODS		
ul. Żołnierzy Wyklętych, Płońsk, Dz. Nr 389/2, 389/4	WIDOK Z GÓRY	1416/ T1-05	PODS		
WERSJA	PLA	BRANŻA	SKALA	DATA	
01	PB-W	T	1:75	paździ 2015	