

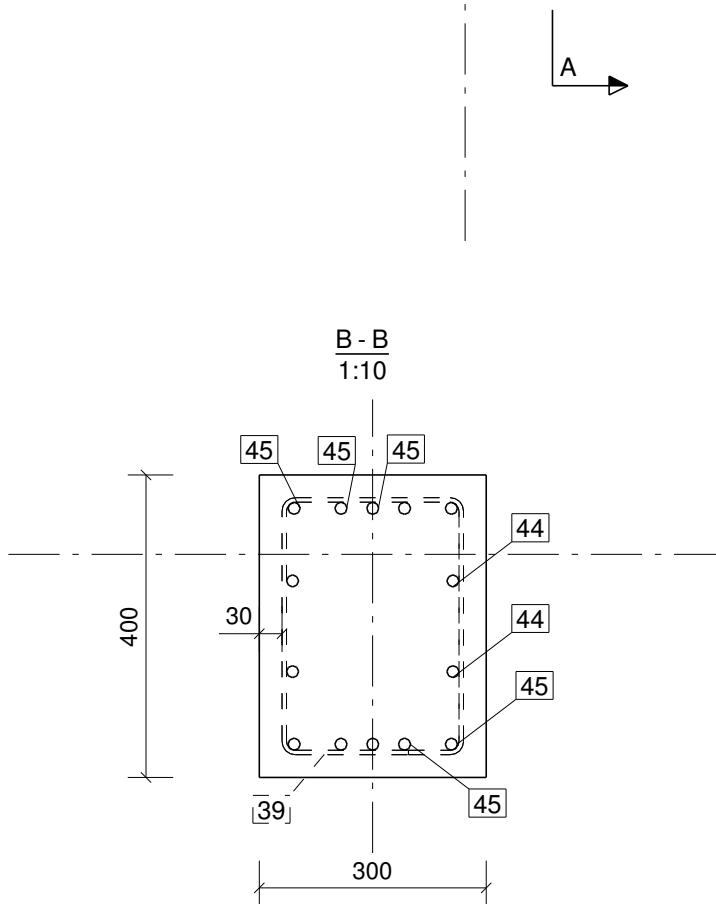
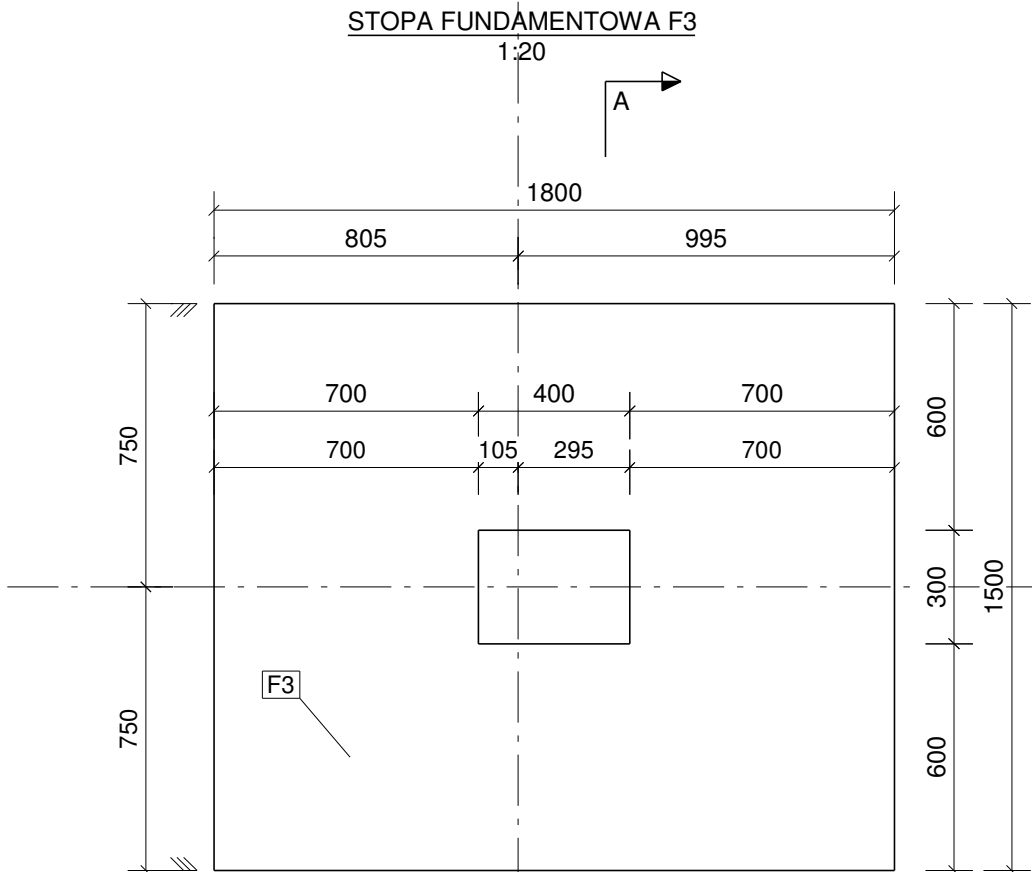


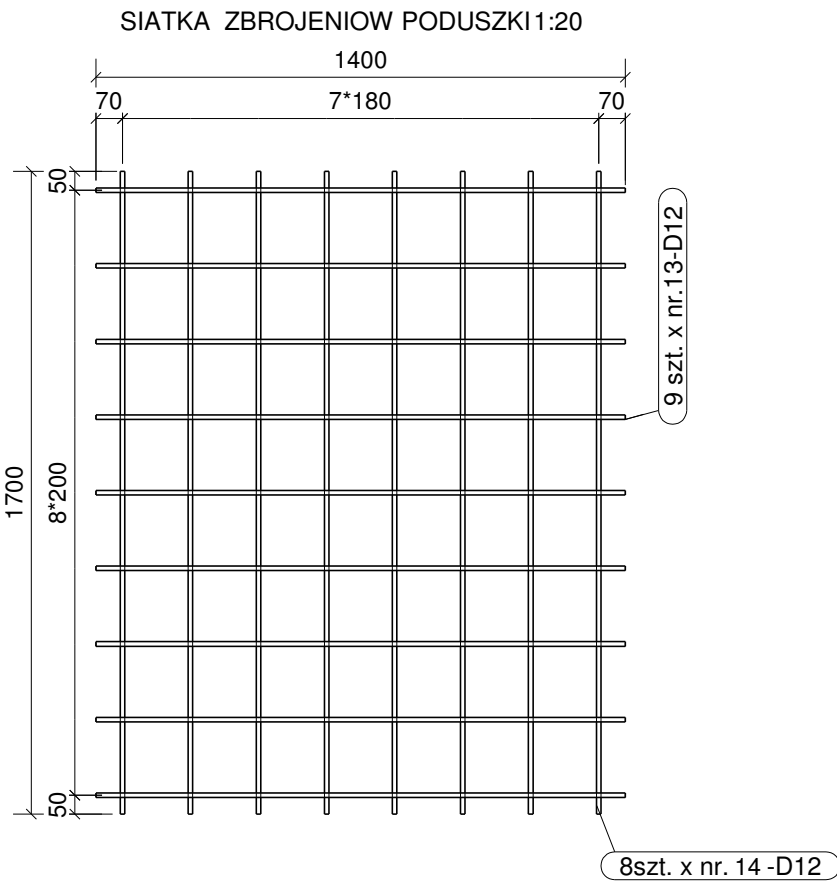


Uwaga: Pręty zbrojenowe wg. rys. zestawieniowego.

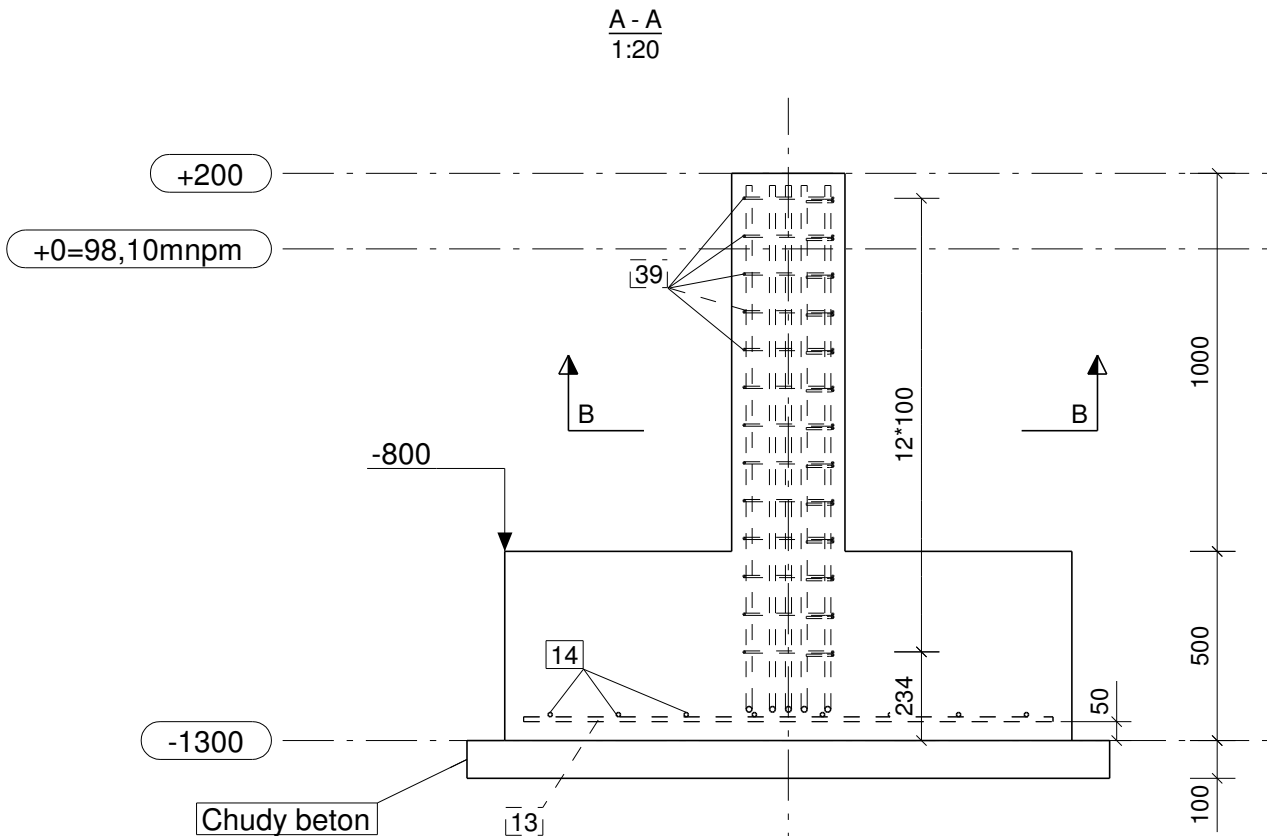


STOPA FUNDAMENTOWA F3 1:20


STAL: A-IIIN - PRĘTY ŻEBROWANE
A-0 - PRĘTY GŁADKIE - STRZEMIONA
BETON: B20

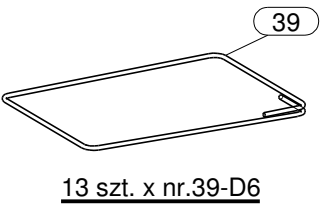

13 szt. x nr.39-D6

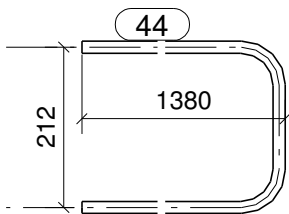

2 szt. x nr.39-D16

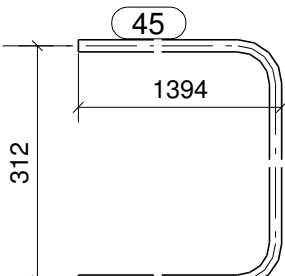

5szt. x nr.45-D16



OMIS SC Wiesław Szczepkowski
ul. Kołobrzaska 8
07-401 Ostrołęka
tel./fax. +48 (29) 769 10 55
omis@omis.pl
NIP: 758 105 05 16
Regon: 550705358

Oddział przy Interceł S.A.
ul. Armii WP 21
07-401 Ostrołęka
tel./fax. +48 (29) 764 03 07
intercell@omis.pl

www.omis.pl

Inwestor :	Przedsiębiorstwo Gospodarki Komunalnej w Płońsku sp. z o.o	Nr rys: 8
Adres inwestycji :	Poświętne Gm. Płońsk, działka nr. 20/3 i 1098/1	Branża: Konstrukcja
Temat:	ZAKŁAD ZAGOSPODAROWANIA ODPADÓW	
Nazwa rys:	Stopa fundamentowa F3	
Zespół projektowy:	Imię i nazwisko; nr uprawnień	podpis
Projektant	mgr inż. Marcin Pochmara MAZ/0132/PWOK/06	
Asystent projektanta	mgr inż. Tomasz Lubiejewski	
Sprawdzający	mgr inż. Tomasz Wądołkowski MAZ/0247/PWOK/07	
Ostrołęka	skala 1:20	rew. 00