


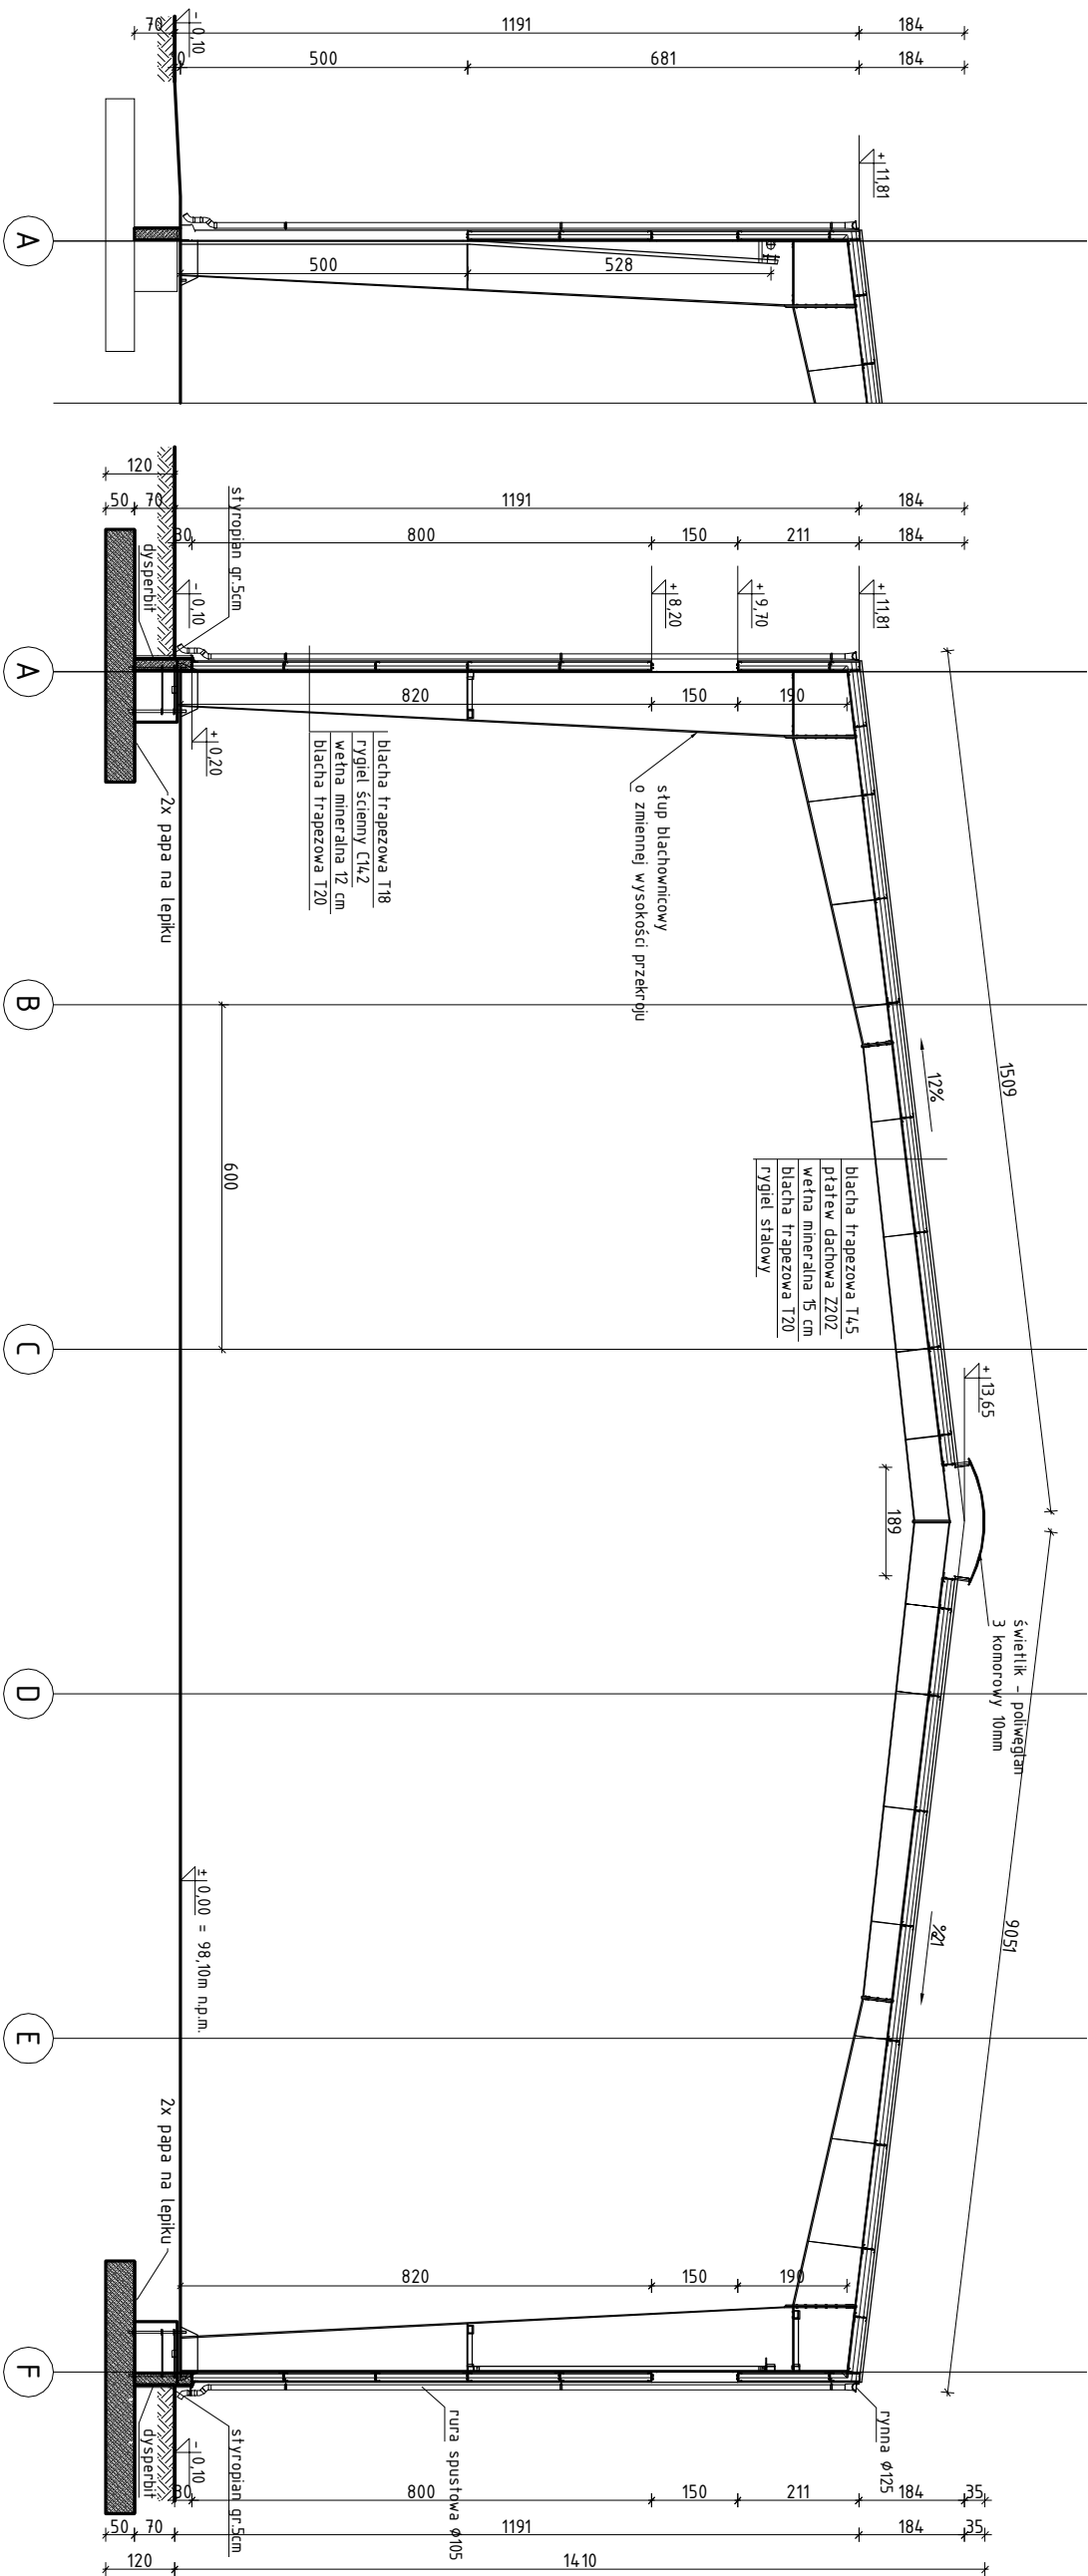

- PRZEKRÓJ POPRZECZNY -