


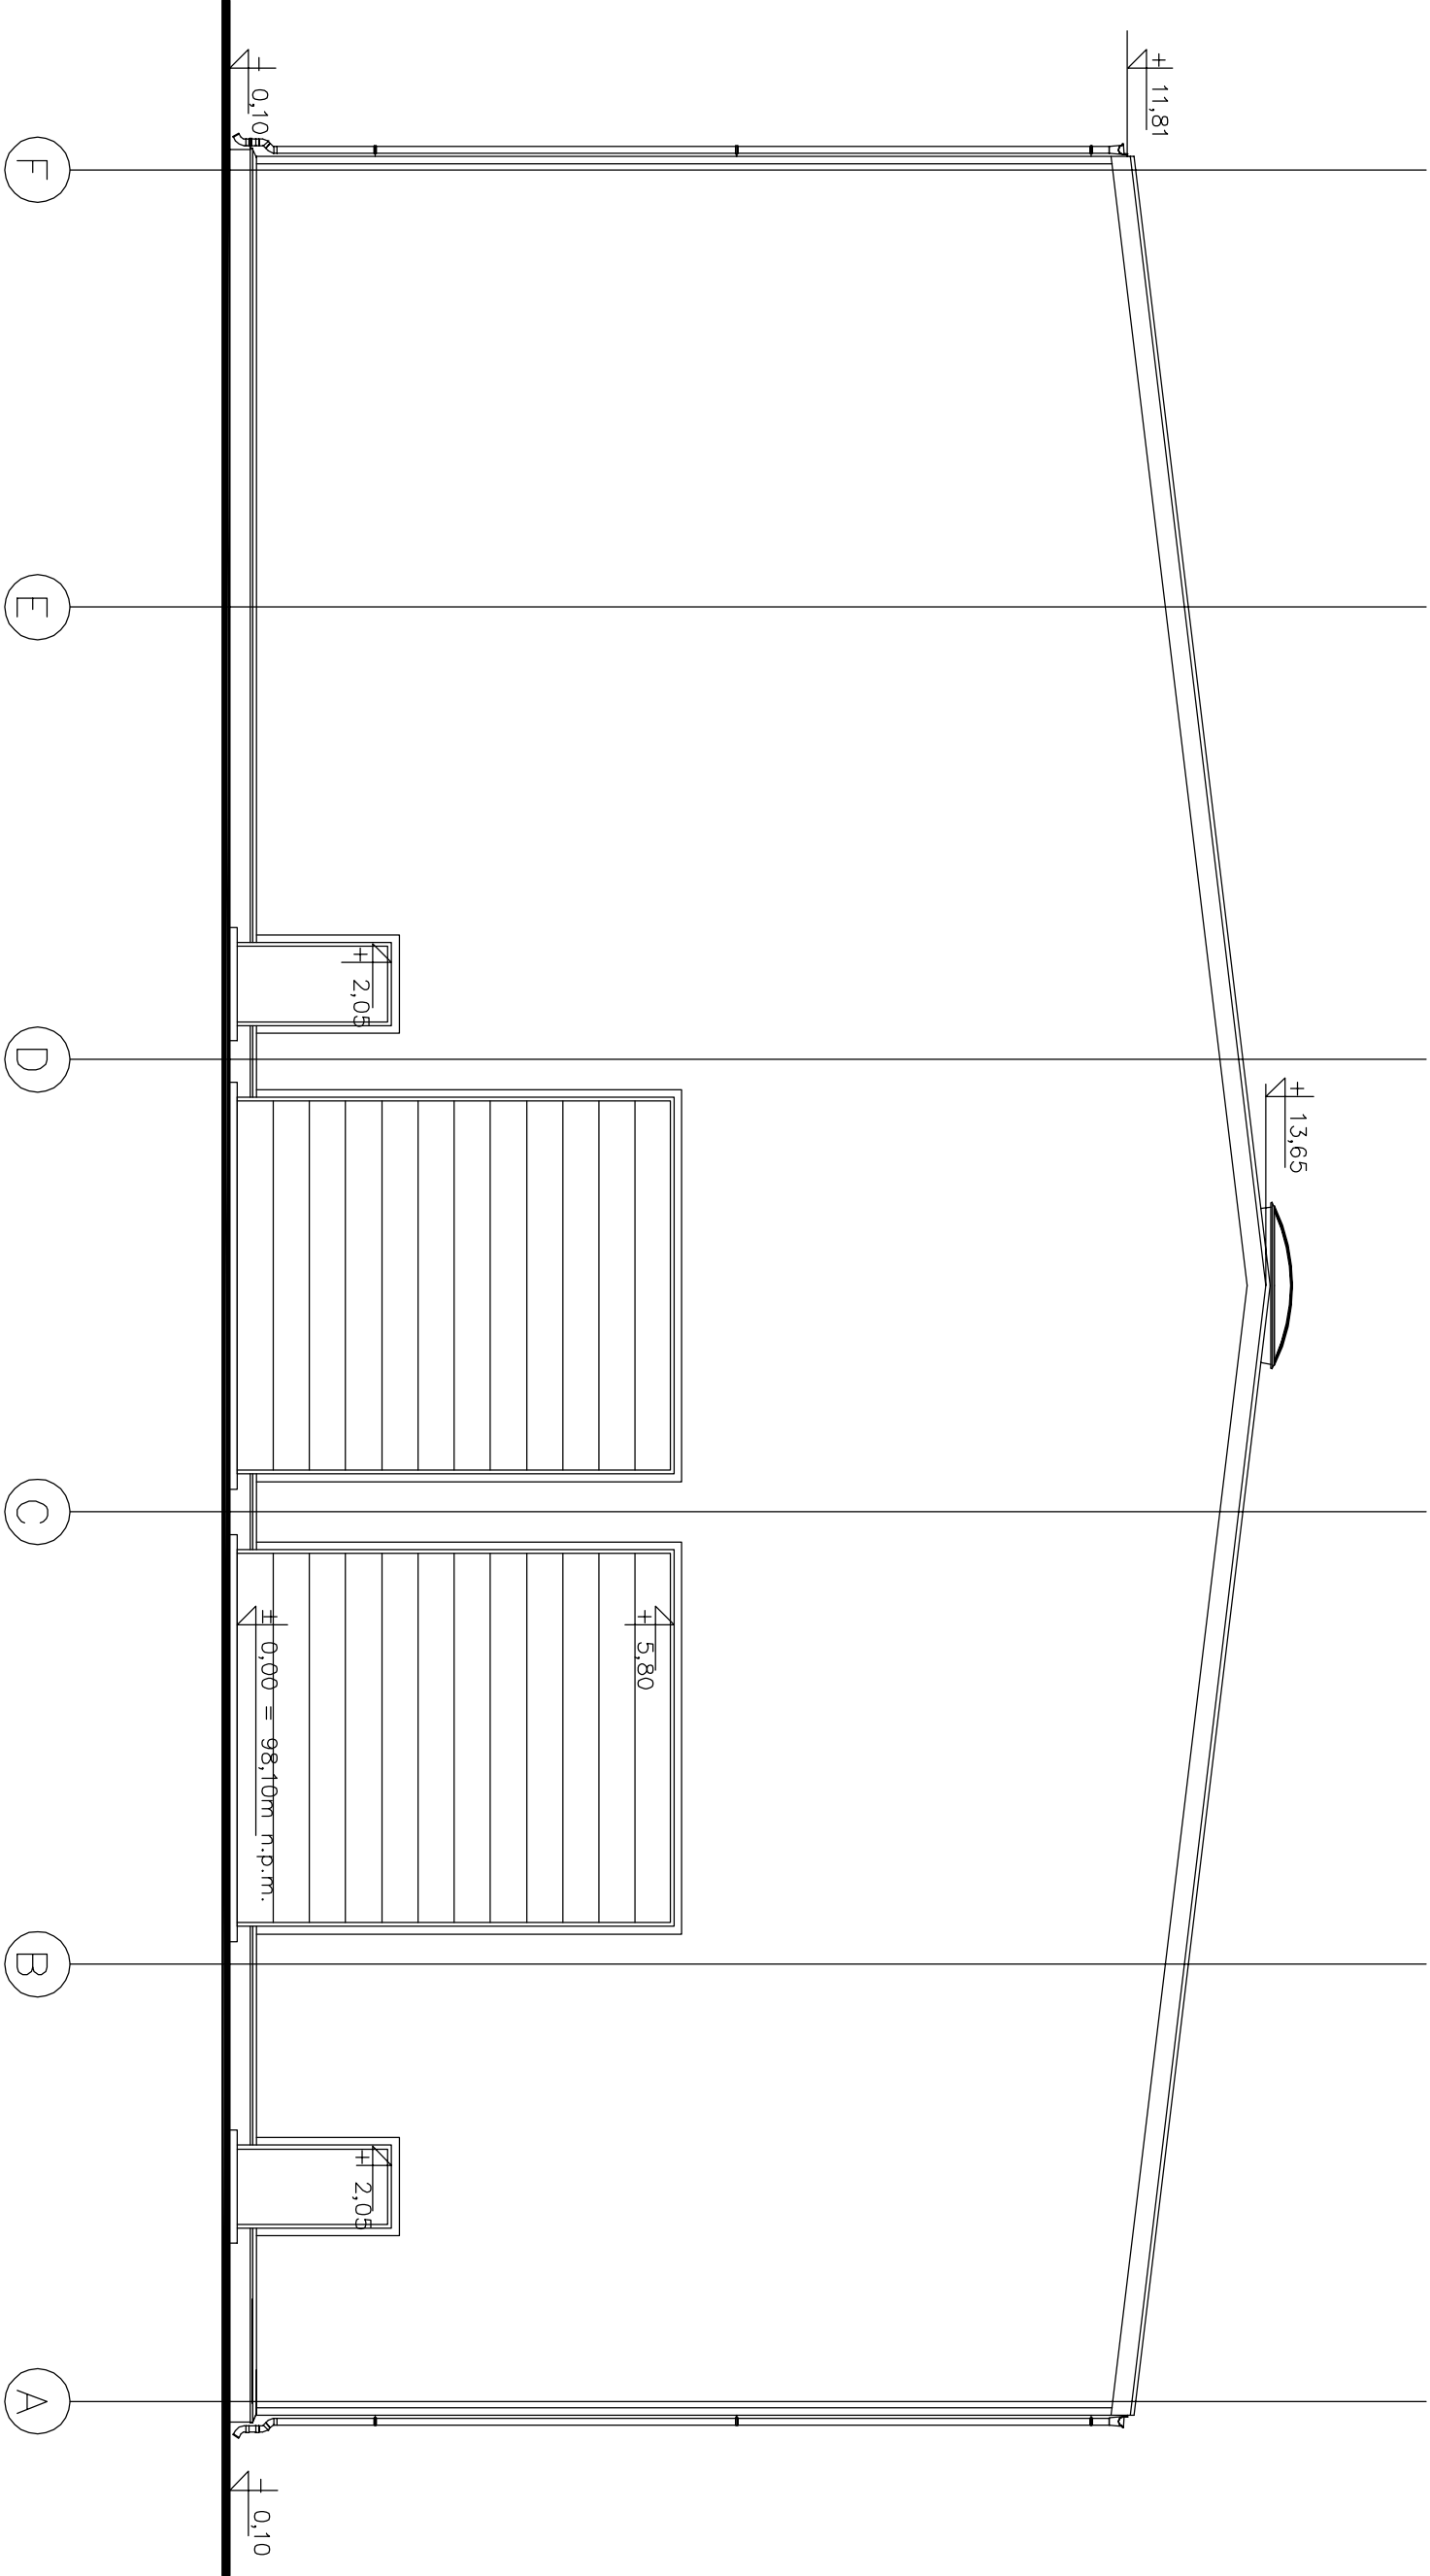

SORTOWNIA – Elewacja wschodnia