


Sortownia – Elewacja zachodnia

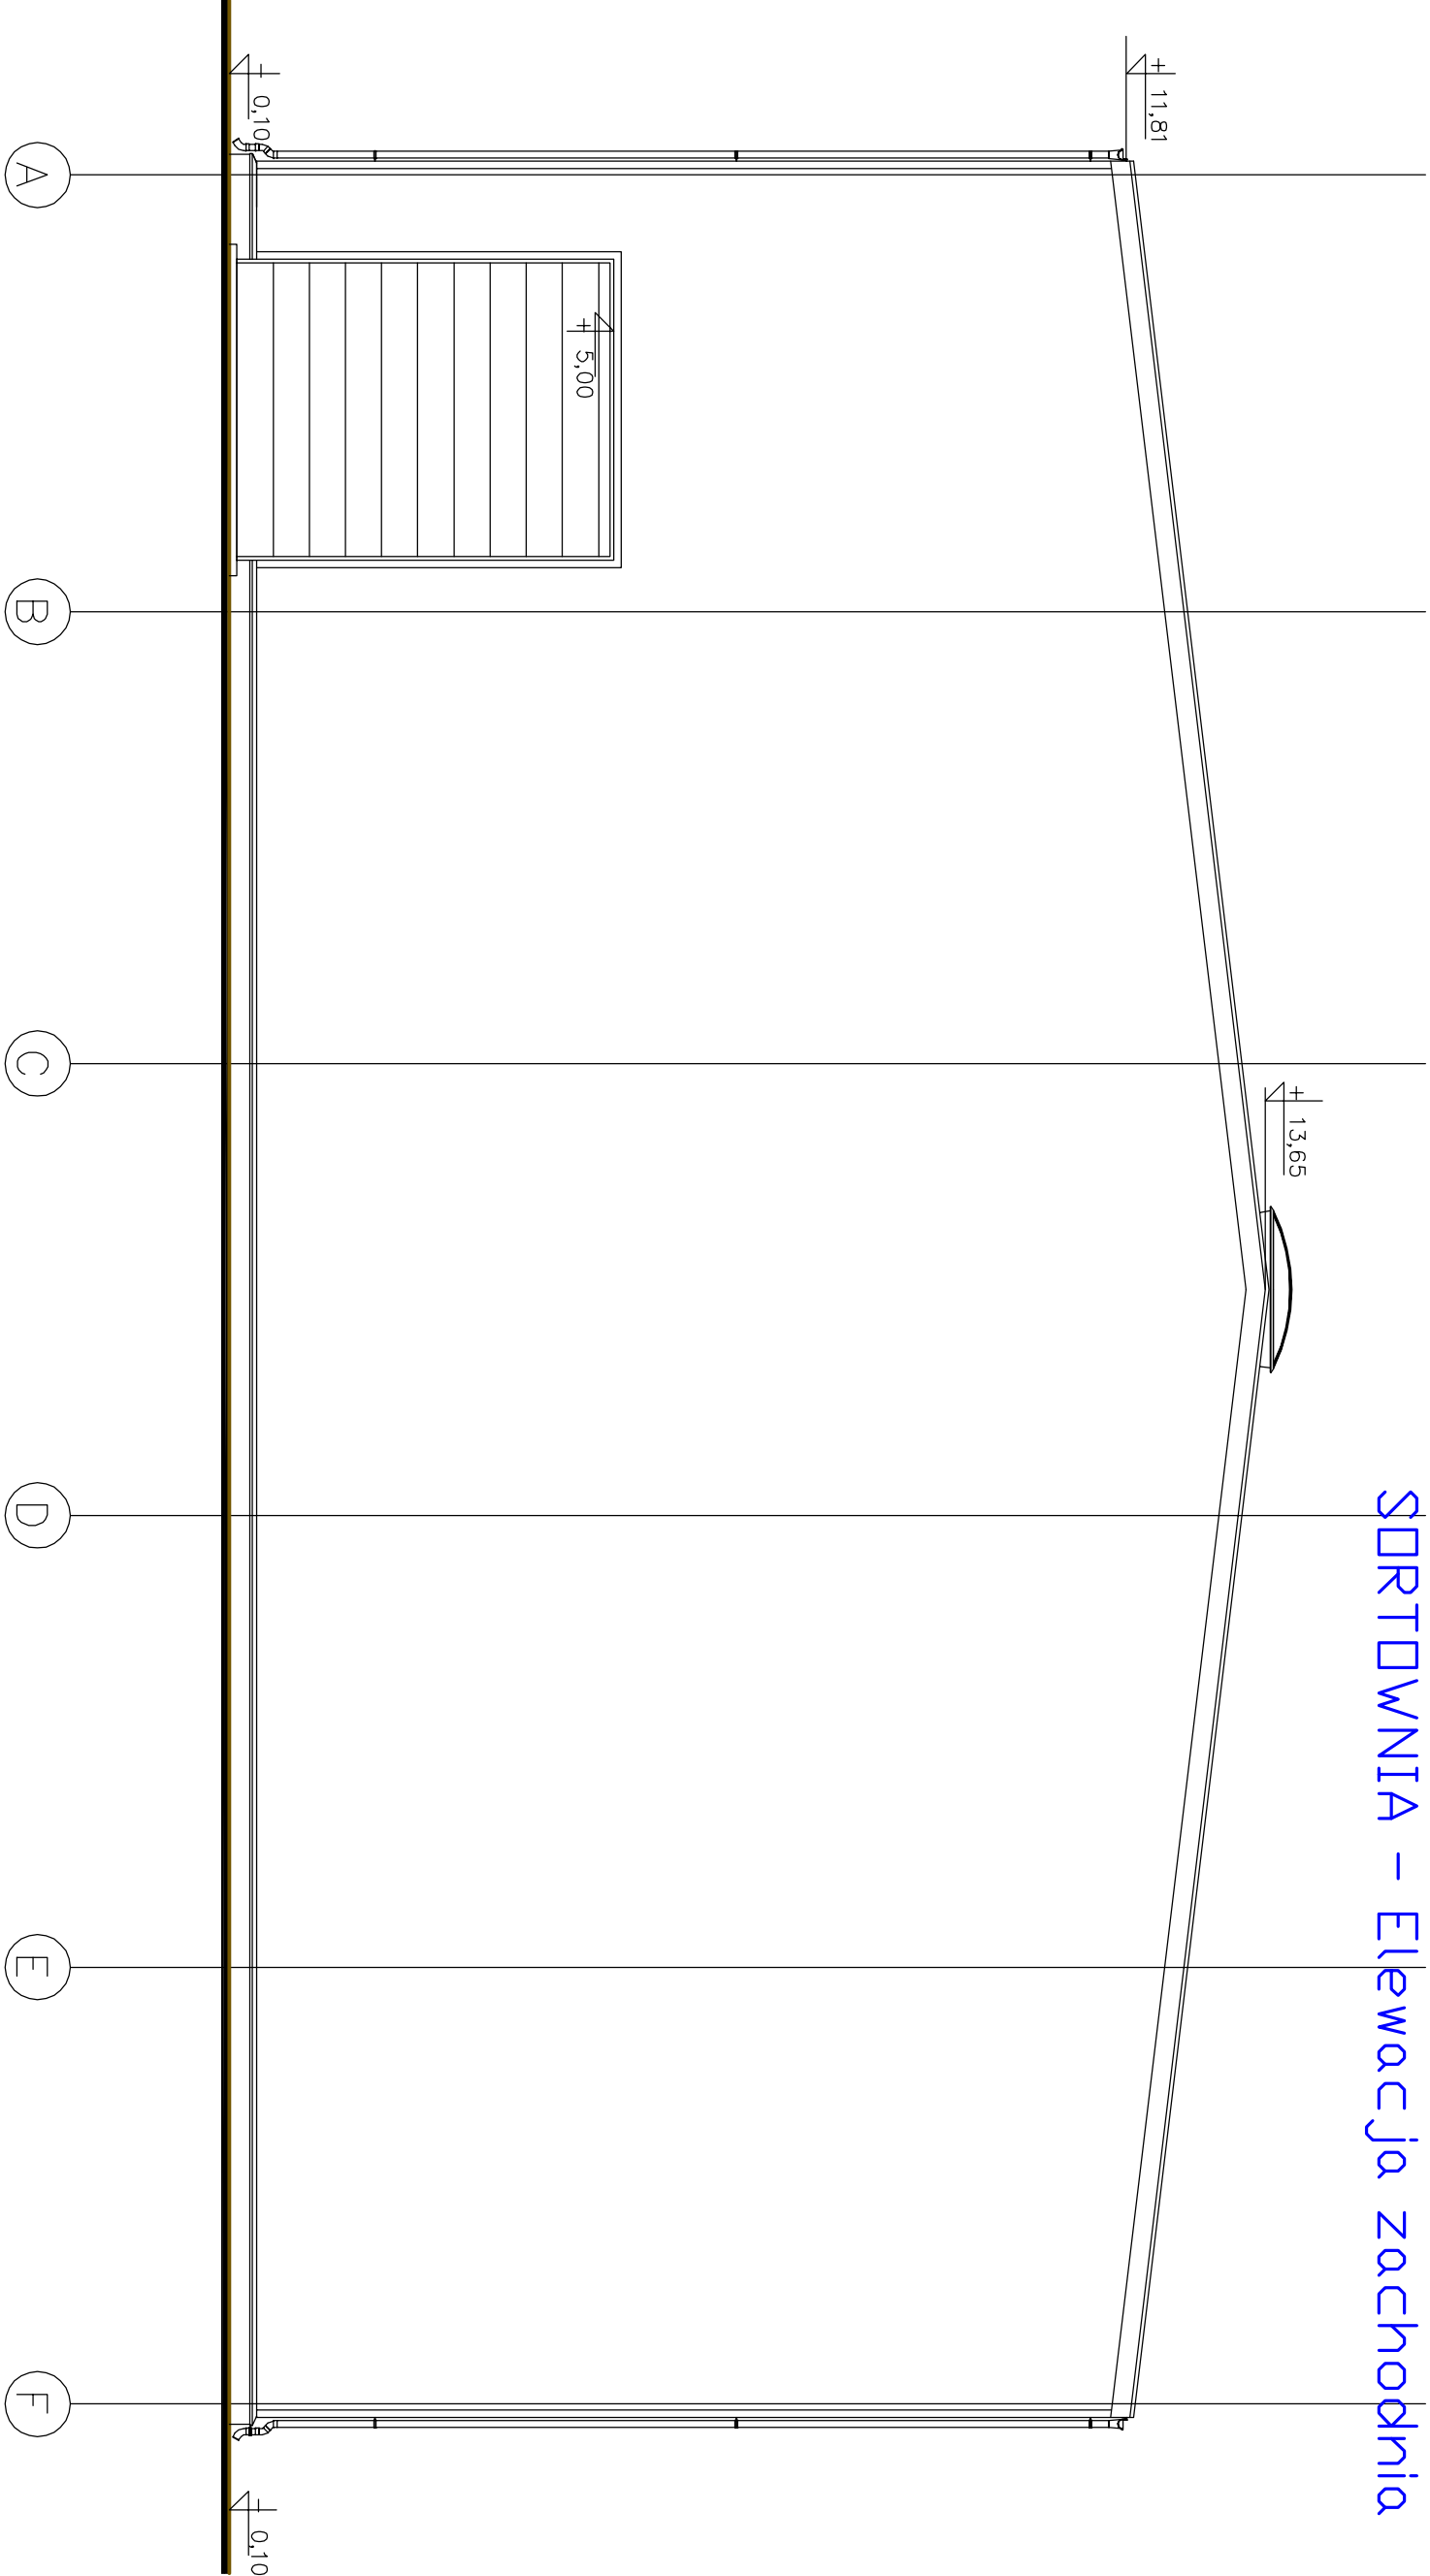

Uwaga: Blacha na ścianach zewnętrznych – kolorRAL7035 – jasnoszary

Blacha zewnętrzna na połaci dachowej – kolor RAL7035– jasnoszary

Obrobki blacharskie z blachy gr. 0,5mm obustronnie ocynkowanej RAL5010 – niebieski

Okna – profile PCV – kolor biały

Bramy segmentowe – kolor zbliżony do RAL7035 lub 9006 – jasnoszary

Rynny i rury spustowe stalowe – kolor RAL5010 – niebieski