



C-C (1:50)

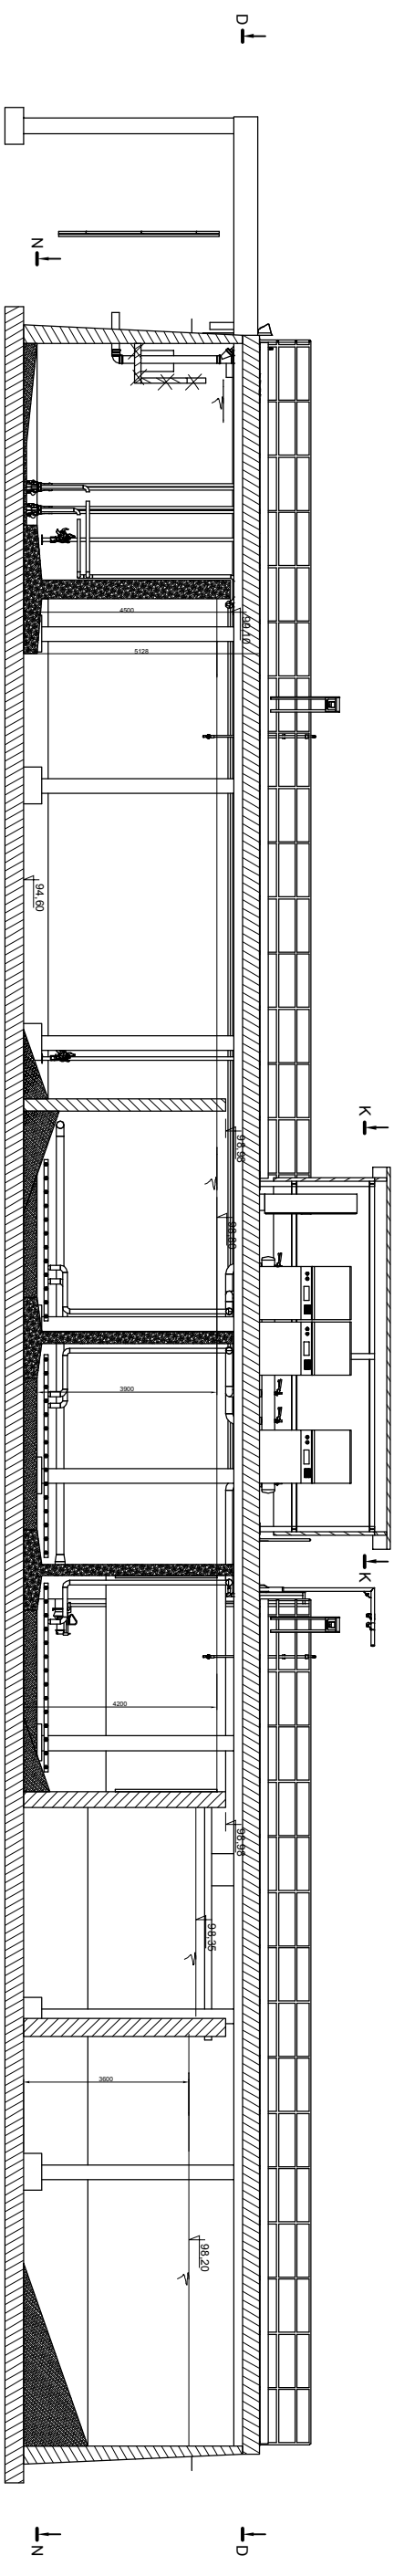

C-C (1:50)

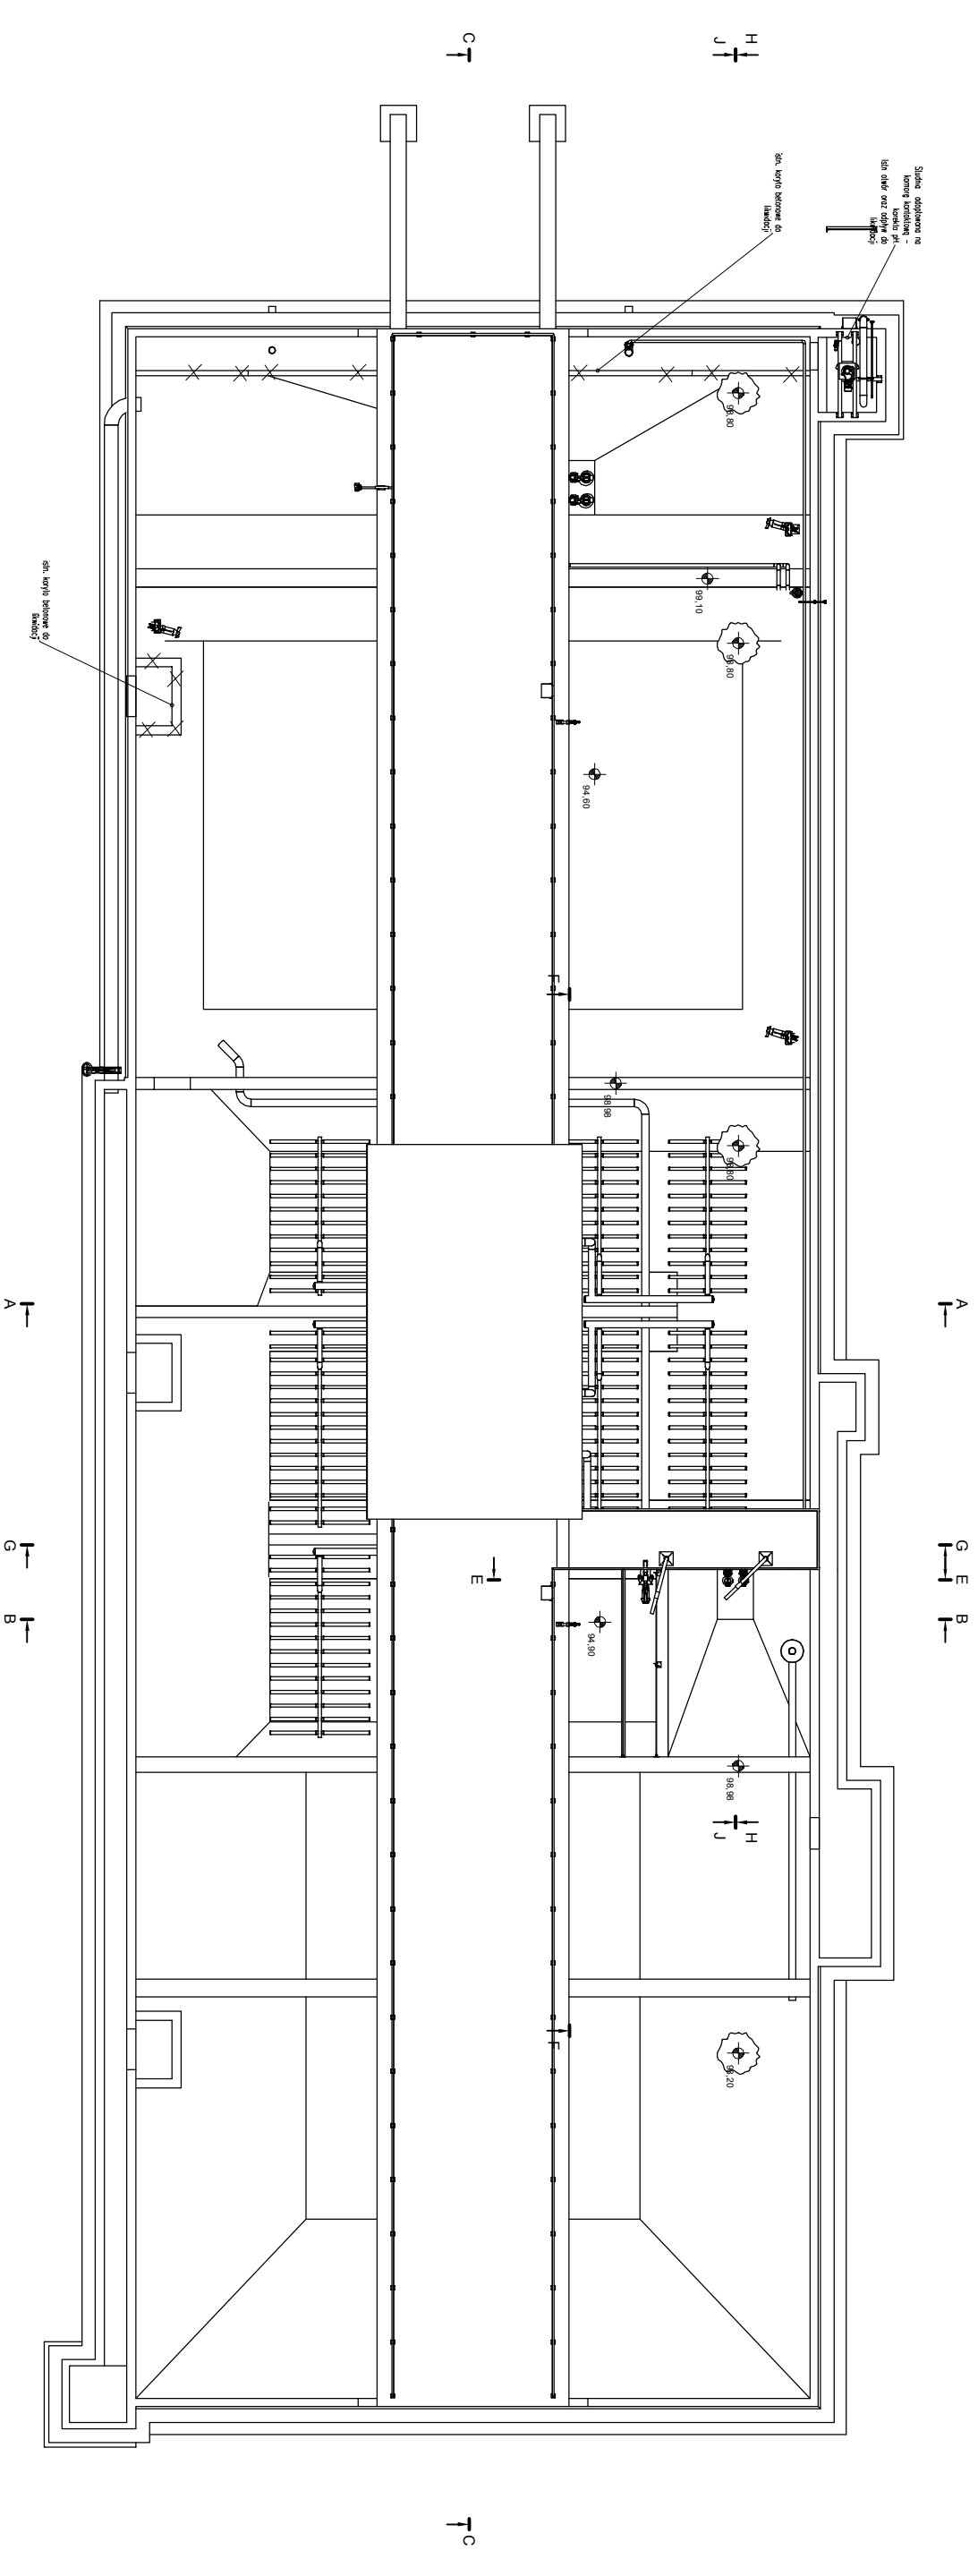

D-D (1:50)



<i>Sp. z ograniczoną odpowiedzialnością</i>	Investor: PCK w Płońsku Sp. z o.o. 09-100 PŁOŃSK ul. Mickiewicza 4
--	---

09-100 Płońsk ul. Mickiewicza 4	Projektował	mgr inż. Andrzej Drożdż	St-197/89	Podpis
	Opracował	inż. Jerzy Śladowski	Cie-27/82	Podpis
	Sprawdził			Podpis

Obiekt: Lokalizacja	Komora defostatacji Oczyszczalnia ścieków w Poświętnem gm. Płońsk		Bruttoizk	Skala:
	Rzut komory		Budowlana	1:150
Tytuł rys.	Data	Rys. nr.		
	21 02 2019 r	8		