



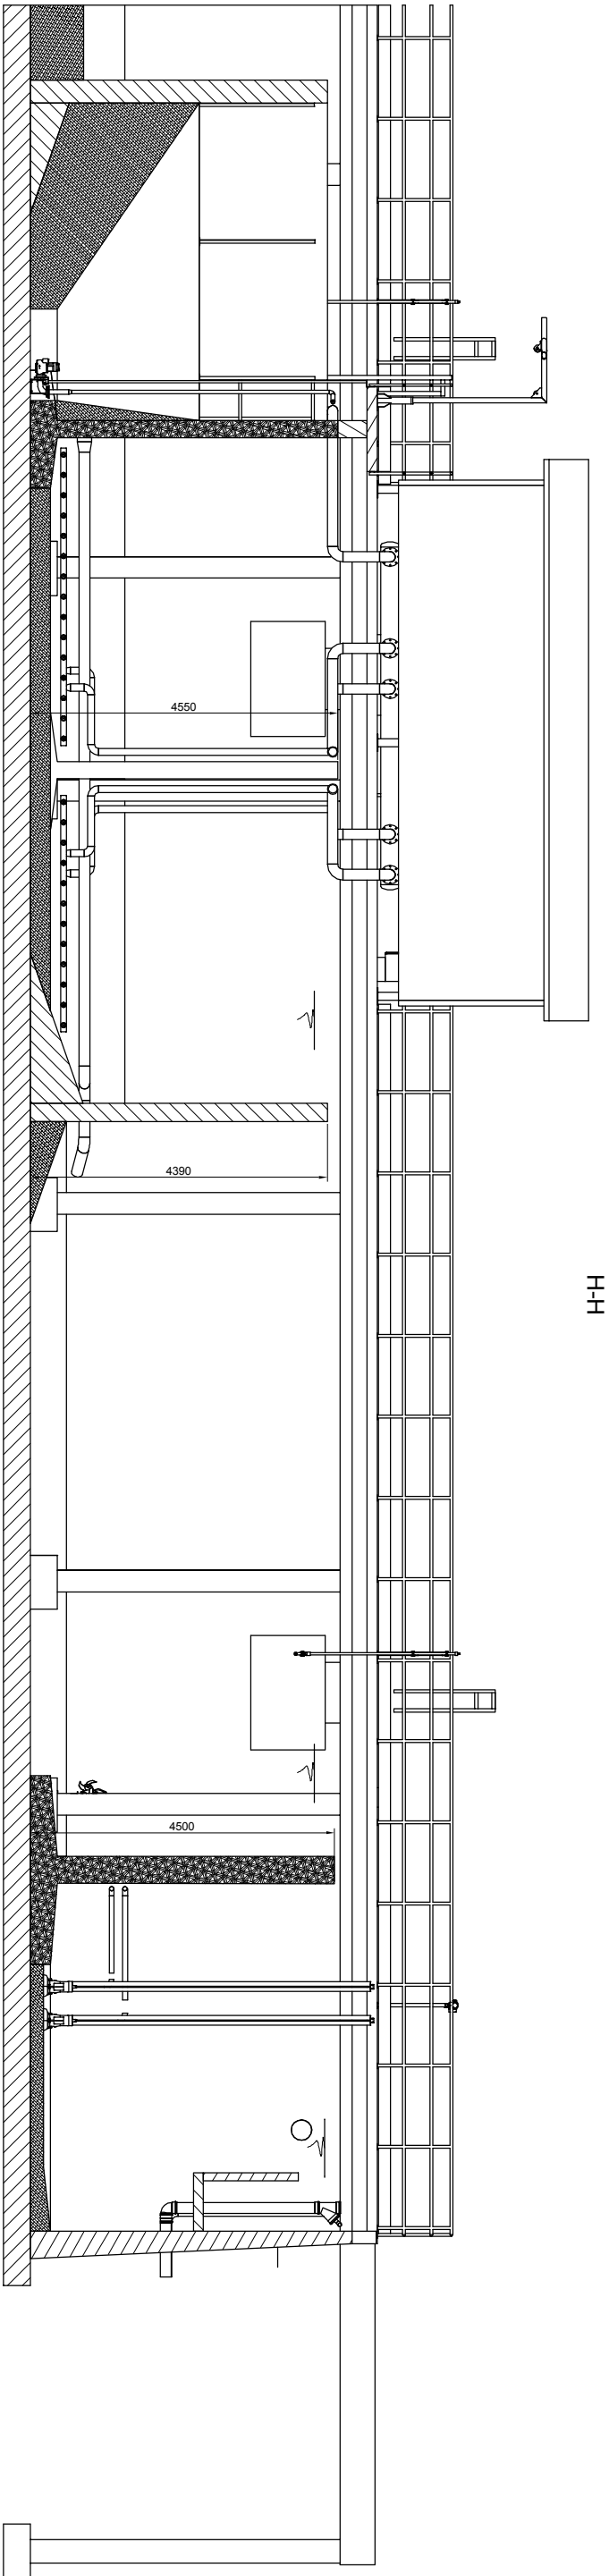

J-J

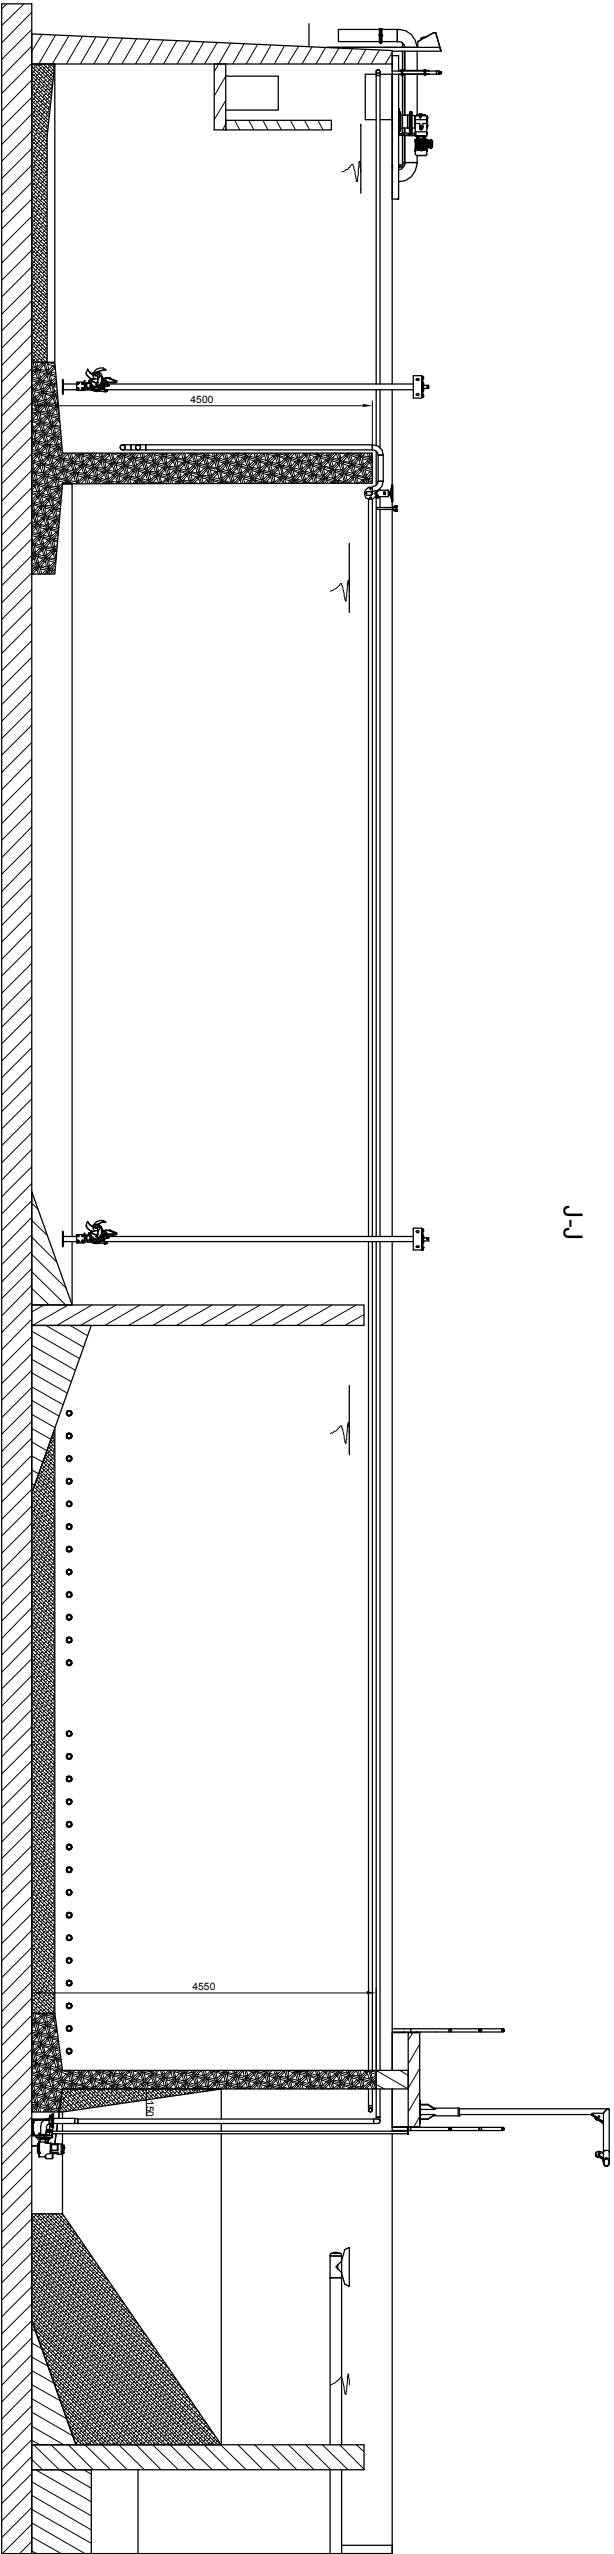

Opis. inżynierska				Inwestor: PGK w Płońsku Sp. z o.o. 09-100 PŁ. OŃSK ul. Mickiewicza 4	
09-100 Płońsk ul. Mickiewicza 4		Projektował	mgr inż. Andrzej Drożdż	St-197/89	Podpis
		Opracował	inż. Jerzy Śladowski	Cie-27/82	Podpis
		Sprawdził			Podpis
Opis. Lokalizacja	Komora defosfatacji Oczyszczalnia ścieków w Poświętnem gm. Płońsk			Brak	Skala: 1:100
Tytuł rys.	Przekroje H-H, J-J			Data 21 02 2019 r	Rys. nr. 10