A-A

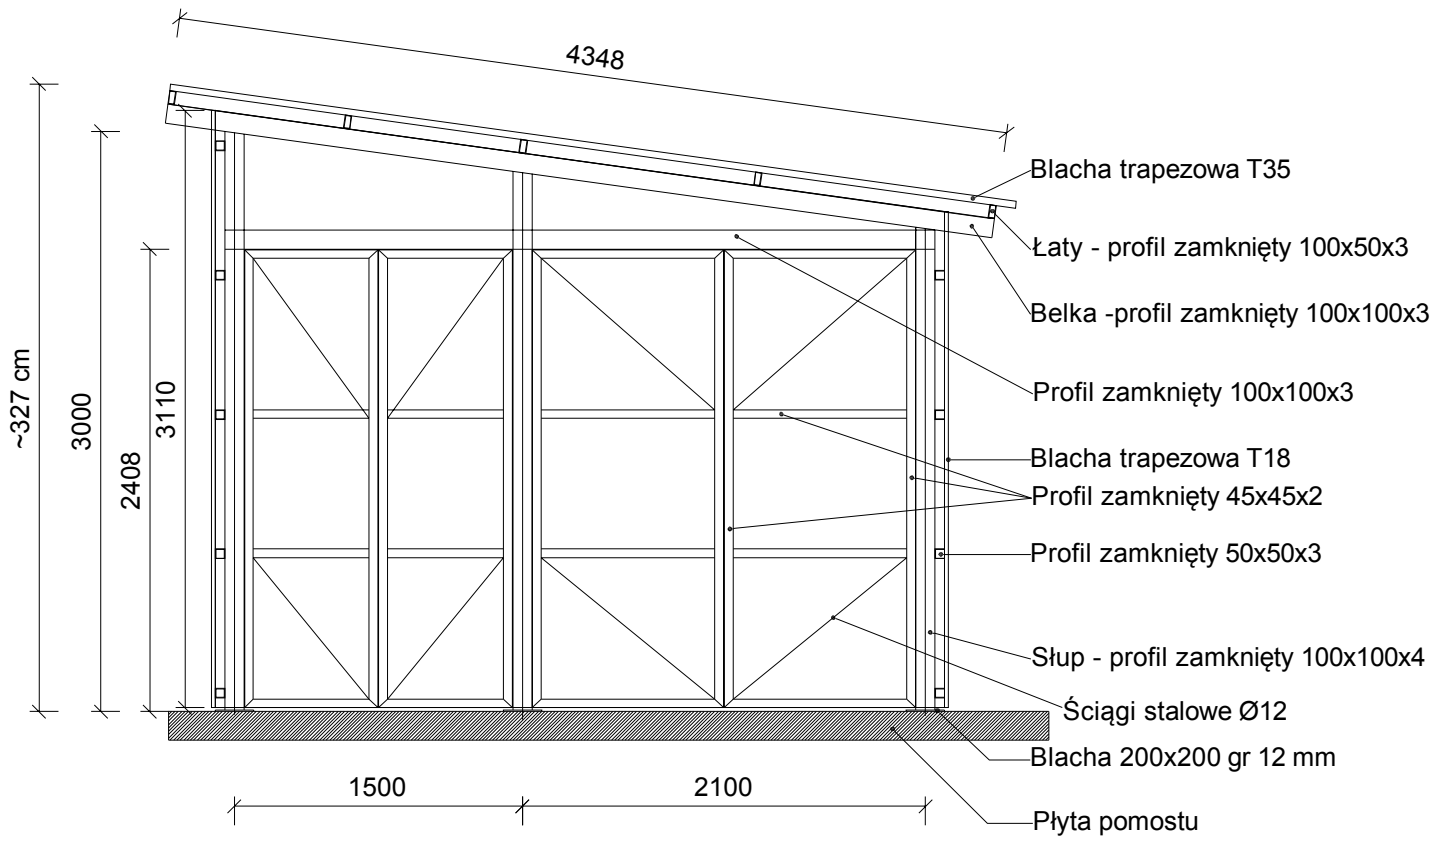

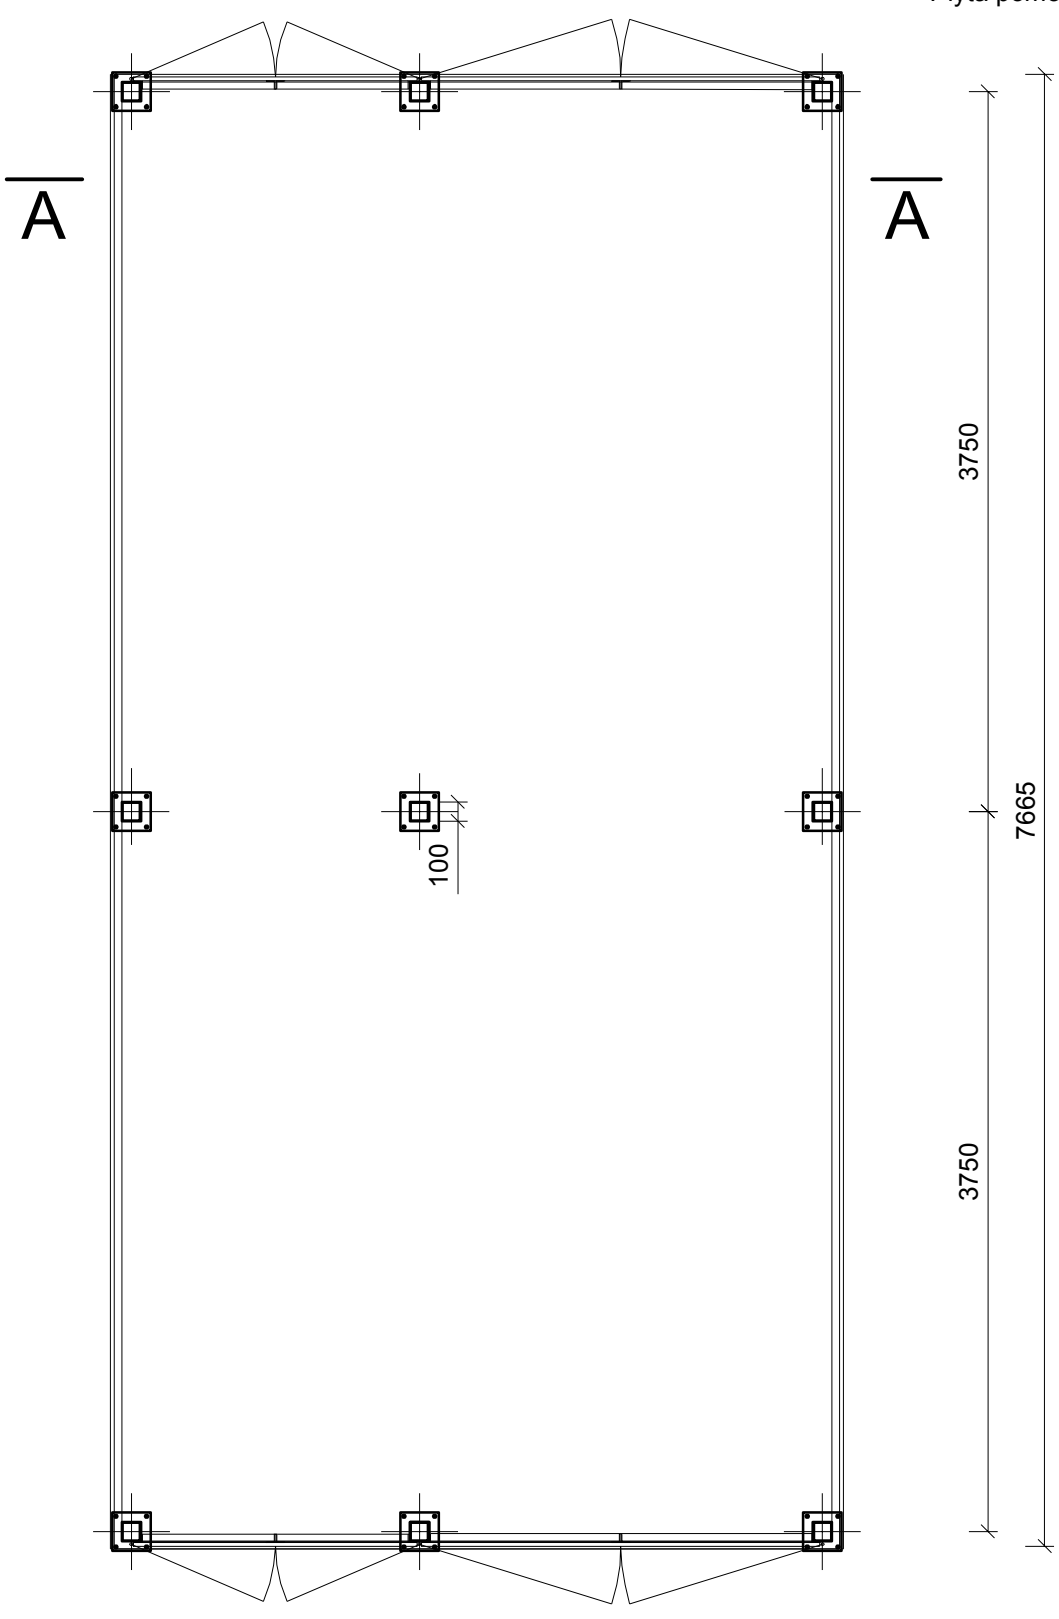

Opr. indywidualne		Inwestor: PGK w Płońsku Sp. z o.o. 09-100 PŁOŃSK ul. Mickiewicza 4		
09-100 Płońsk ul. Mickiewicza 4	Projektował	inż. Jerzy Śladowski	Cie-27/82	Podpis
	Opracował	inż. Jerzy Śladowski	Cie-27/82	Podpis
	Sprawdził			Podpis
Obiekt, Lokalizacja	Komora defosfatacji Oczyszczalnia ścieków w Poświętnem gm. Płońsk		Branża: Budowlana	Skala: 1:100
Tytuł rys.	Zabudowa urządzeń		Data 21 02 2019 r	Rys. nr. 11