


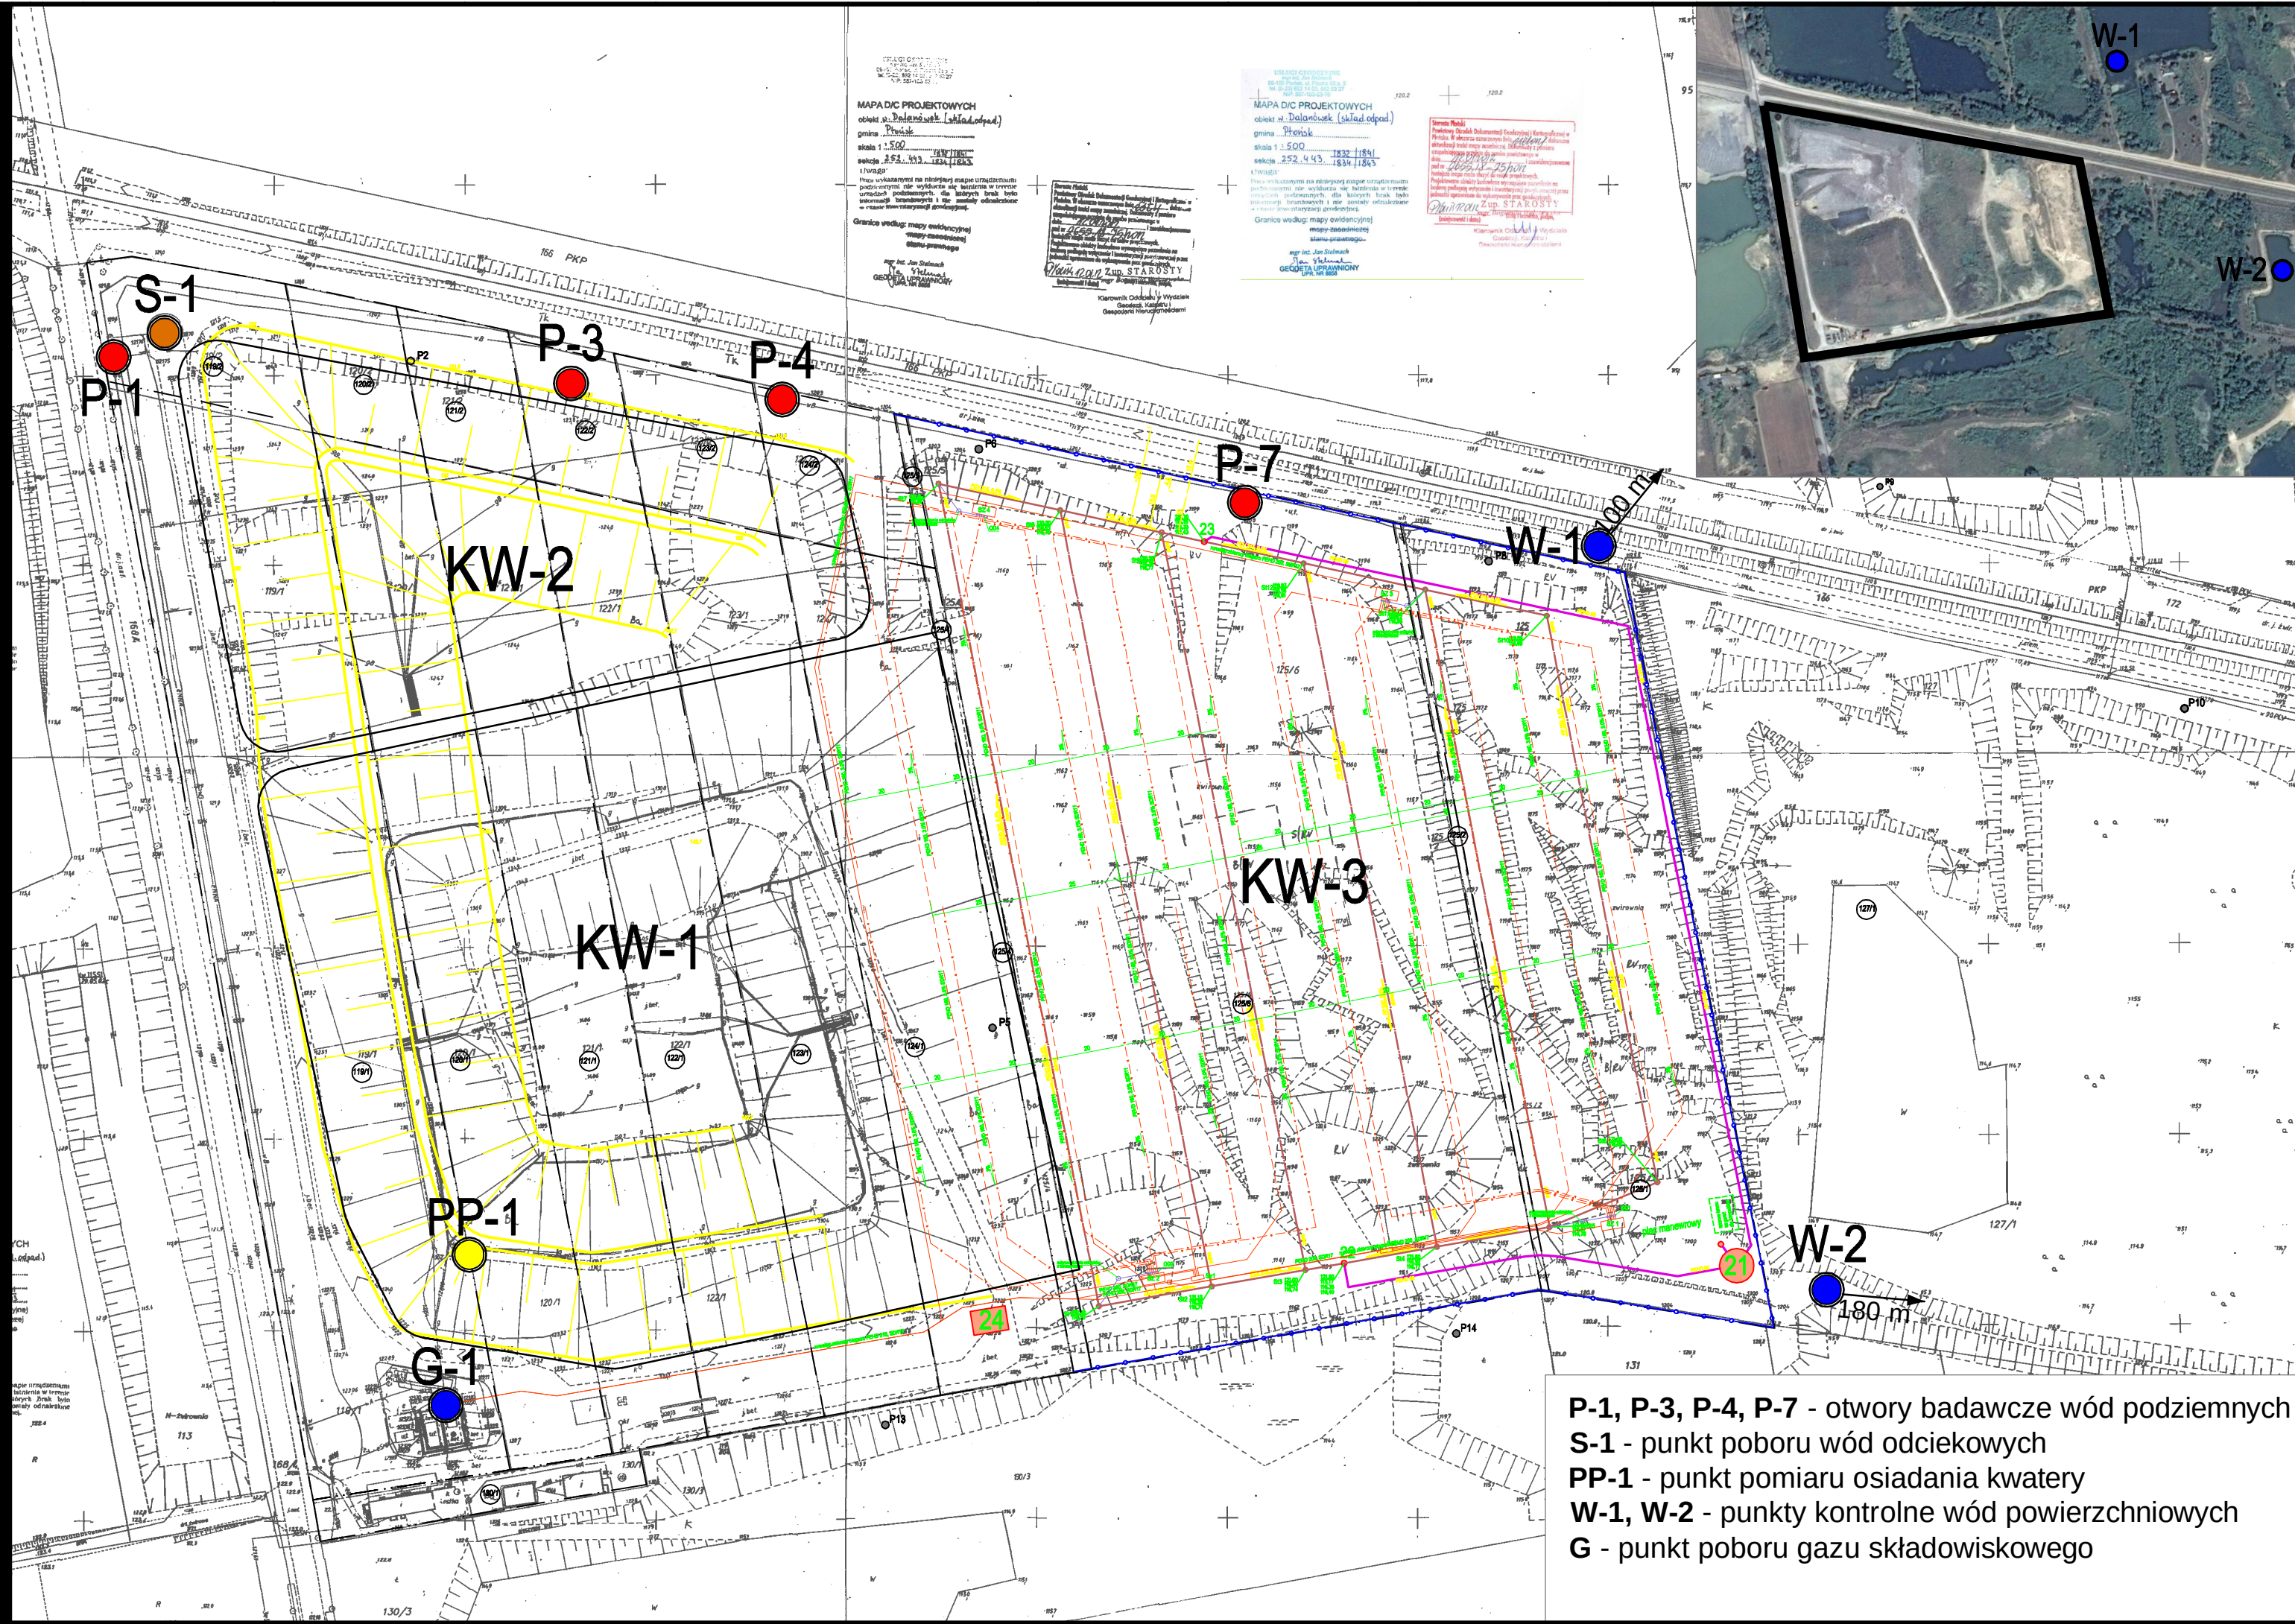

MAPA D/C PROJEKTOWYCH
obiekt: **Polanówek (składowisko)**
gmina: **Proszów**
skala: **1:500**
sekcja: **252, 443, 1832, 1843**
LHWA: 179/1

MAPA D/C PROJEKTOWYCH
obiekt: **Polanówek (składowisko)**
gmina: **Proszów**
skala: **1:500**
sekcja: **252, 443, 1832, 1843**
LHWA: 179/1

Granice według: mapy ewidencyjnej
mapy zasadniczej
skanu przestrzennego

- P-1, P-3, P-4, P-7 - otwory badawcze wód podziemnych
- S-1 - punkt poboru wód odciekowych
- PP-1 - punkt pomiaru osiadania kwatery
- W-1, W-2 - punkty kontrolne wód powierzchniowych
- G - punkt poboru gazu składowiskowego