




Przekrój A-A

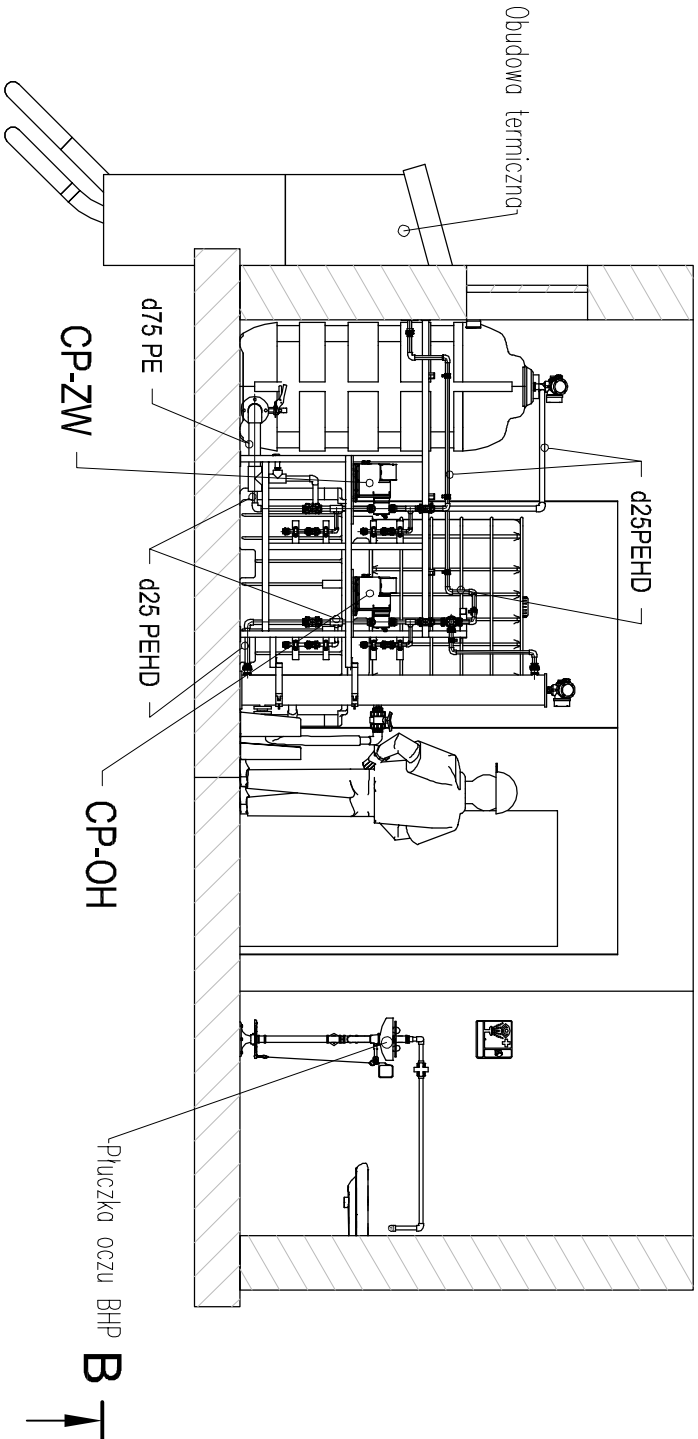

Przekrój B-B

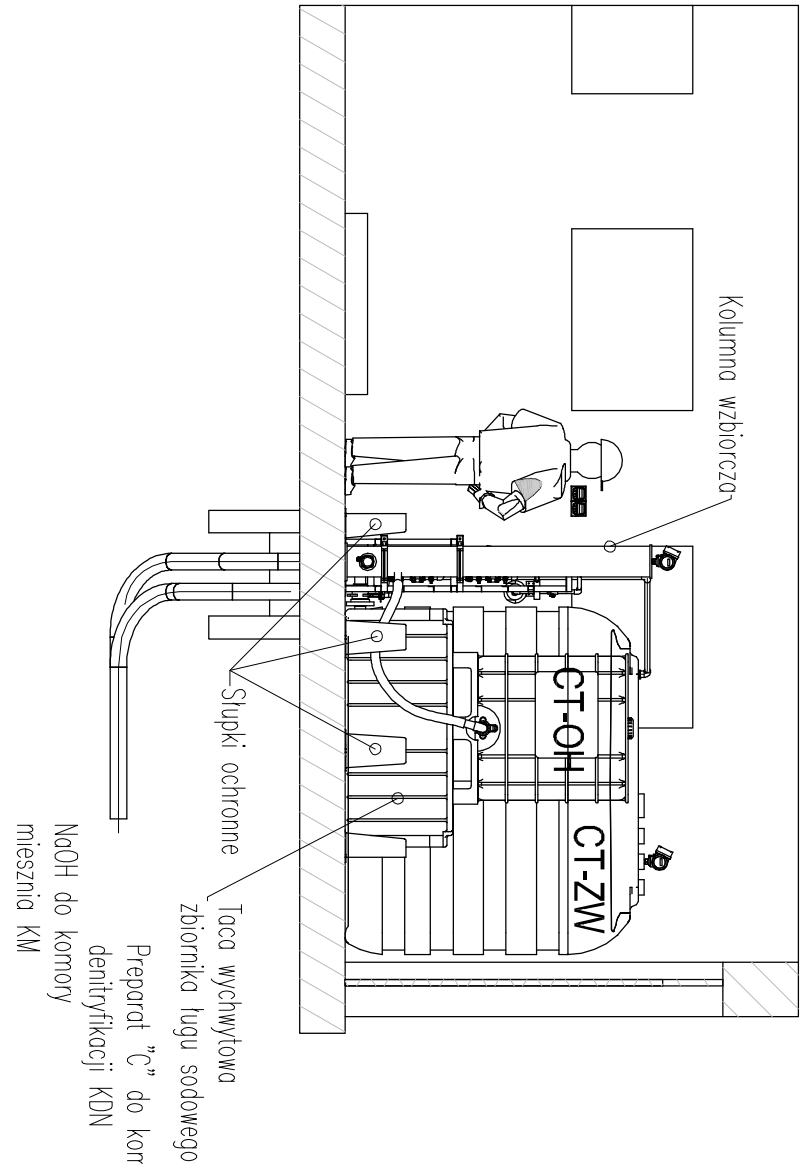

RZUT

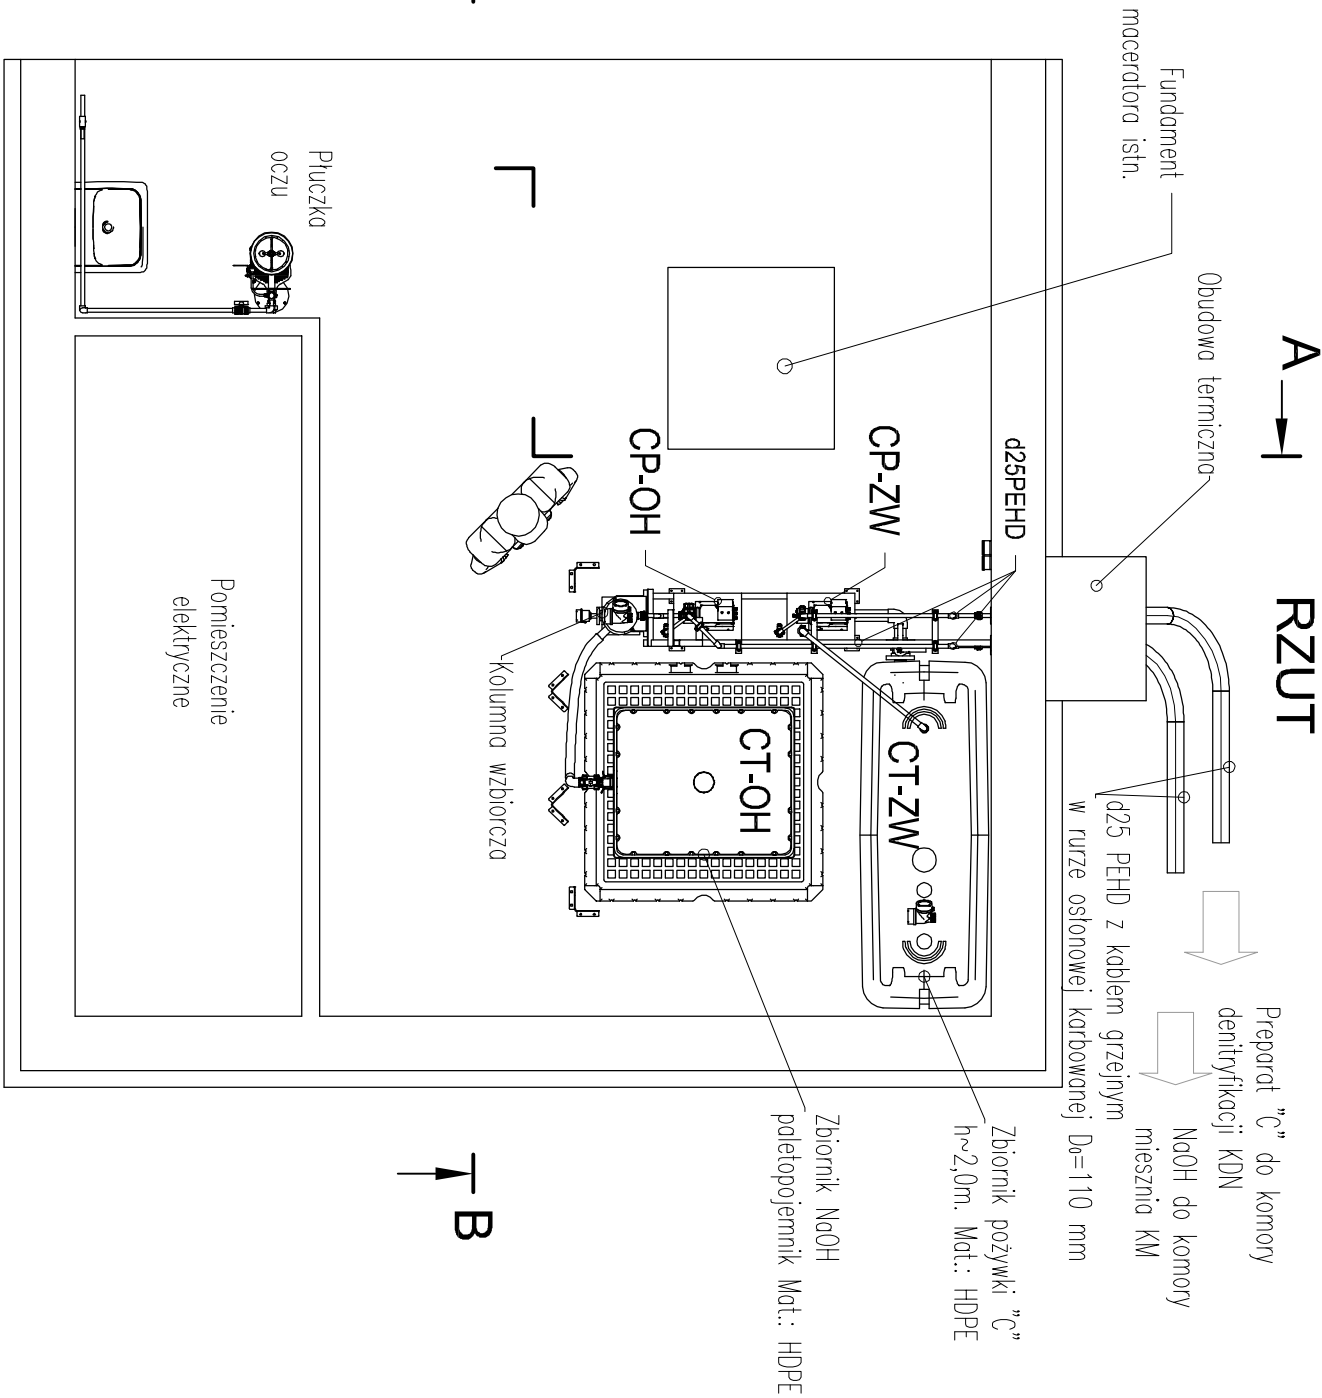

A →

- UWAGI:**
- Ze względu na charakter obiektu Wykonawca jest zobowiązany sprawdzić wszystkie wymiary przed rozpoczęciem prac budowlanych. Różnice w rysunkach i pomiarach oraz wszelkie rozbieżności i zmiany projektu muszą być wyłożone z projektem przed rozpoczęciem prac budowlanych.
 - Brak wskazania na rysunku technicznym elementu, którego zastosowanie wynika ze znanych lub powszechnie przyjętych rozwiązań w zakresie szklki budowlanej nie zwalnia Wykonawcy z konieczności skalkulowania i zastosowania takiego elementu w porównaniu z inwestorem, a także z projektem i za jego zgodą.
 - Każdy składnik projektowany należy rozprawić i rozpoznać w dokumentacji w kontekście wszystkich rysunków, które do tego składnika się odnoszą, z uwzględnieniem wszystkich opisów technicznych i zosad szklki budowlanej.
 - Otwory do montażu rurociągów technologicznych wykonać jako wiercone. Przebiega uszczelniać.
 - Połączenia rurociągów wykonować zgodnie z zaleceniami producenta dla danego modelu przy zwróceniu szczególnej uwagi na warunki atmosferyczne i temperaturtowe.
 - Mocowanie rurociągów wg wytycznych producenta systemu instalacyjnego przy użyciu obejm systemowych np. WURTH, NICZUK, dla temperatury medium +40°C.
 - Obejmy z tworzywa sztucznego (PE, PP) lub stali nierdzewnej 0H18N9.
 - Do połączeń kolnierowych stosować uszczelki płaskie z pierścieniem stabilizującym.
 - Elementy metalowe konstrukcji i urządzeń mocować do elementów budowlanych przy użyciu systemów wklejanych z kotwami A4, oraz separować od podłoża przekładkami z HDPE ~#6 – 8mm. Wszystkie połączenia gwintowe zabezpieczyć przed zatarciem.

ZAMAWIAJĄCY: Przedsiębiorstwo Gospodarki Komunalnej w Pionku Sp. z o.o. 09-100 Pionk, ul. Mickiewicza 4		WYKONAWCA: Biuro Doradztwa Technicznego PROJAD ul. Okrzeja 24/1, 03-710 Warszawa	
TYTUŁ PROJEKTU OCZYSZCZALNIA ŚCIEKÓW W POŚWIĘTNEM Projekt technologicznej zmiany oczyszczania ścieków na oczyszczalni ścieków komunalnych w Poświętnem		PROJEKTOWAŁ mgr inż. Andrzej Dożdż	
OBIEKT Instalacja podczyszczania odcieków		SPRAWDZIŁ mgr inż. Tomasz Włodarczyk	
TYTUŁ RYSUNKU Budynek operacyjny BO Instalacja dozowania reagentów Rzut i przekroje A-A i B-B		WERSJA 01	FAZA PT
		SKALA 1:50	BRANŻA Technologiczna
		ARKUSZ A-3	NR RYSUNKU PT-05.00
		DATA 02.2019	NR LOKALNY 1/ZO/S/PT/2019