


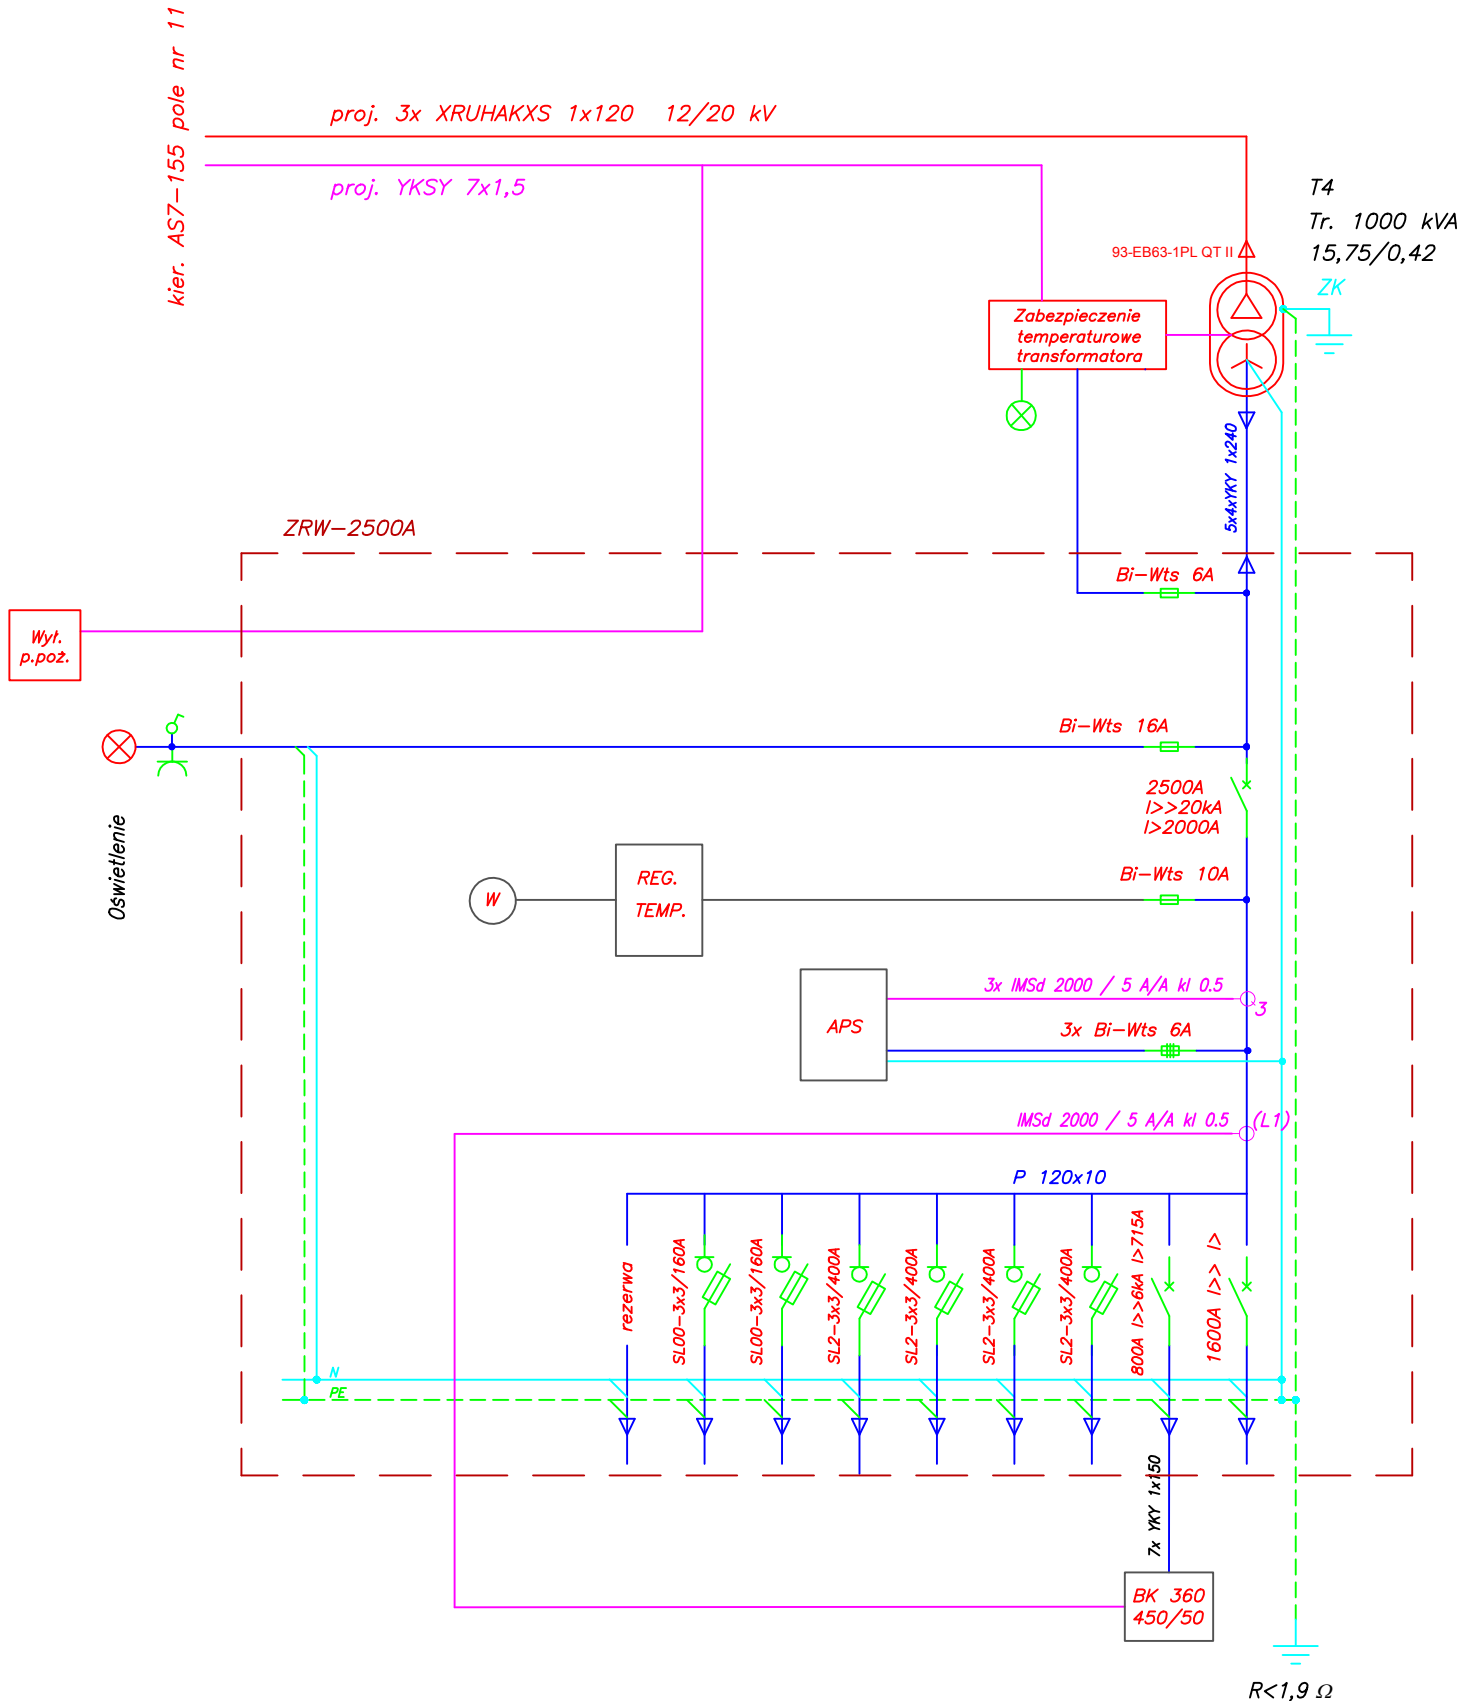

Nazwa i adres obiektu budowlanego

Budowa wewnętrznej linii zasilania SN-15kV wraz z rozdzielnią SN/nN od istniejącej stacji transformatorowej SN/nN nr AS7-155 w m. Poświętne ul. Pułtуска 5, gm. Płońsk

Tytuł rysunku

Schemat ideowy zasilania


Investor	Projektant	Umowa	Skala
P.G.K. w Płońsku sp. z o.o. ul. Mickiewicza 4 09-100 Płońsk	mgr inż. Jacek Kiński	zlecenie z dn. 13-08-2019r.	—
	Nr upr. MAZ/0256/PBE/15	Warunki Przyłączenia	Rys. nr
	Podpis	Data wrzesień 2019	P/19/022611
			2

Rzut z góry piwnicy kablowej

Strona "C"



Strona "D"

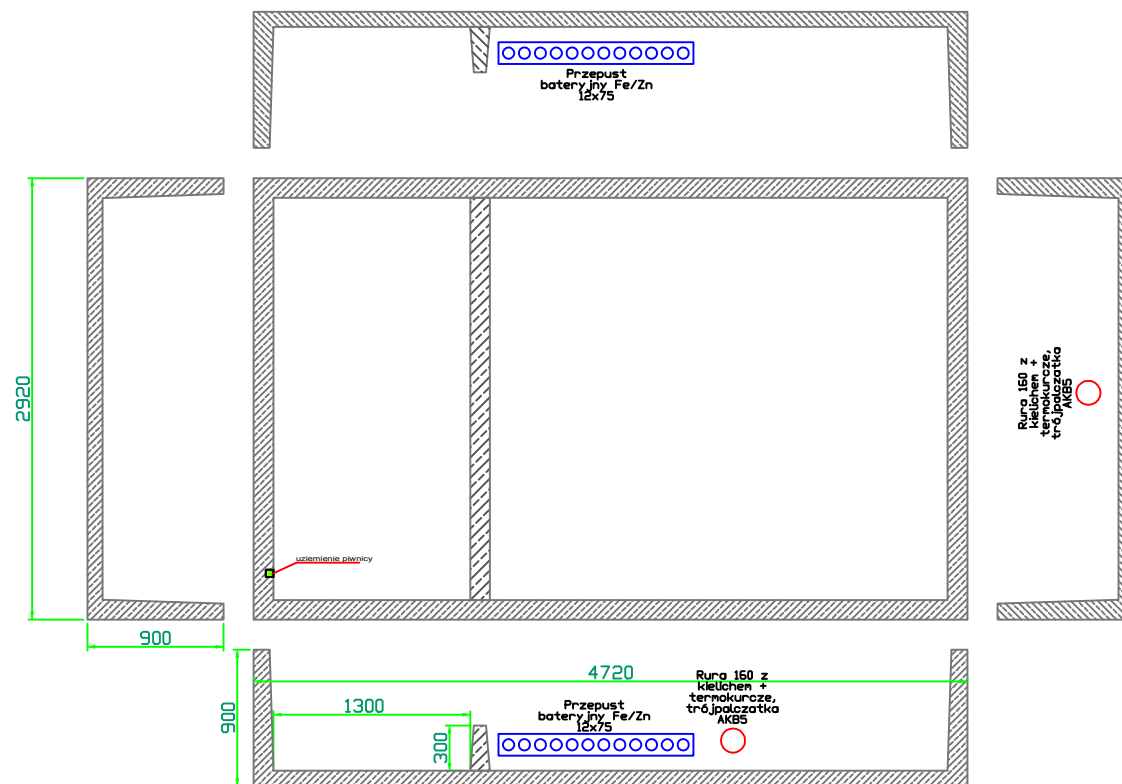

Strona "B"




Strona "A"

RYSUNEK NR 3

STRUNOBET-MIGACZ sp. z o.o. ul. Kolejowa 1 49-340 Lewin Brzeski Tel. +48 41 394 11 16 Fax. +48 41 372 50 10 Zakład Produkcyjny w Kuzkach Kuzki 14A, 29-100 Włoszczowa www.strunobet.pl	Inwestor:		Tytuł:		Projekt nr:		Uprawnienia	
	P.G.K. w Płońsku		Rzut z góry piwnicy kablowej		mgr inż. Jacek Kiński		MAZ/0256/PBE/15	
	Obiekt:		Przedmiot opracowania:		Adaptował:			
	Poświętne ul. Płomska 5		Kontenerowa rozdzielnia Sn/nn KSW		Format: A4	Skala: 1:50	Data: 09-2019	Strona: 28

Rozmieszczenie aparatury

Strona "C"

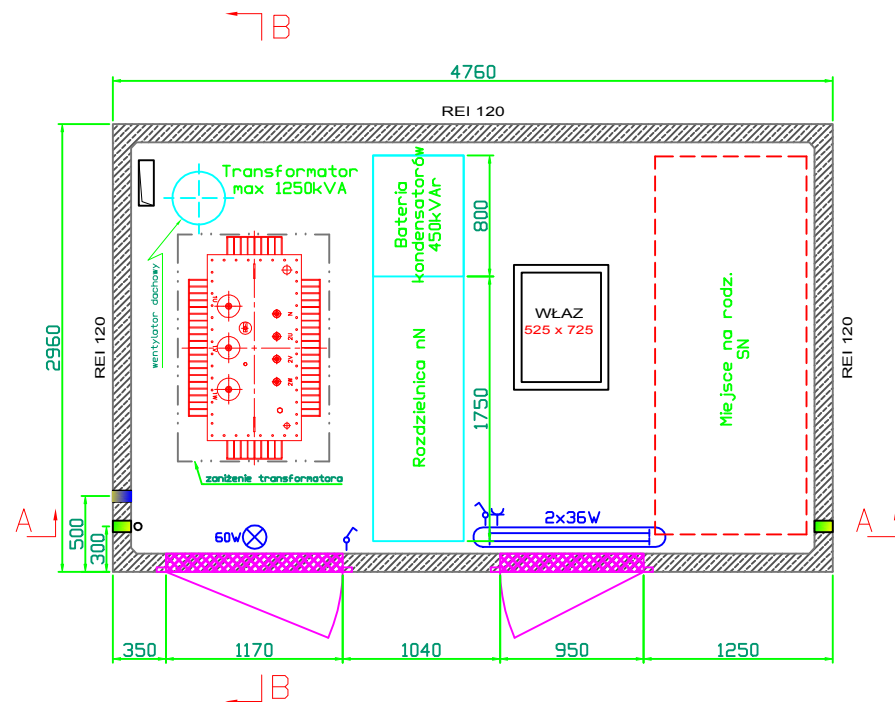


STRUNOBET
MIGACZ

Strona "A"

RYSUNEK NR 4

STRUNOBET-MIGACZ sp. z o.o. ul. Kolejowa 1 49-340 Lewin Brzeski Tel. +48 41 394 11 16 Fax. +48 41 372 50 10 Zakład Produkcyjny w Kuzkach Kuzki 14A, 29-100 Włoszczowa www.strunobet.pl	Inwestor:		Tytuł:		Projekt nr:		Uprawnienia	
	P.G.K. w Płońsku		Rozmieszczenie aparatury		mgr inż. Jacek Kiński		MAZ/0256/PBE/15	
	Obiekt:		Przedmiot opracowania:		Adaptował:			
	Poświętne ul. Płńska 5		Kontenerowa rozdzielnia Sn/nn KSW		Format: A4	Skala: 1:50	Data: 09-2019	Strona: 29

Widok "A"

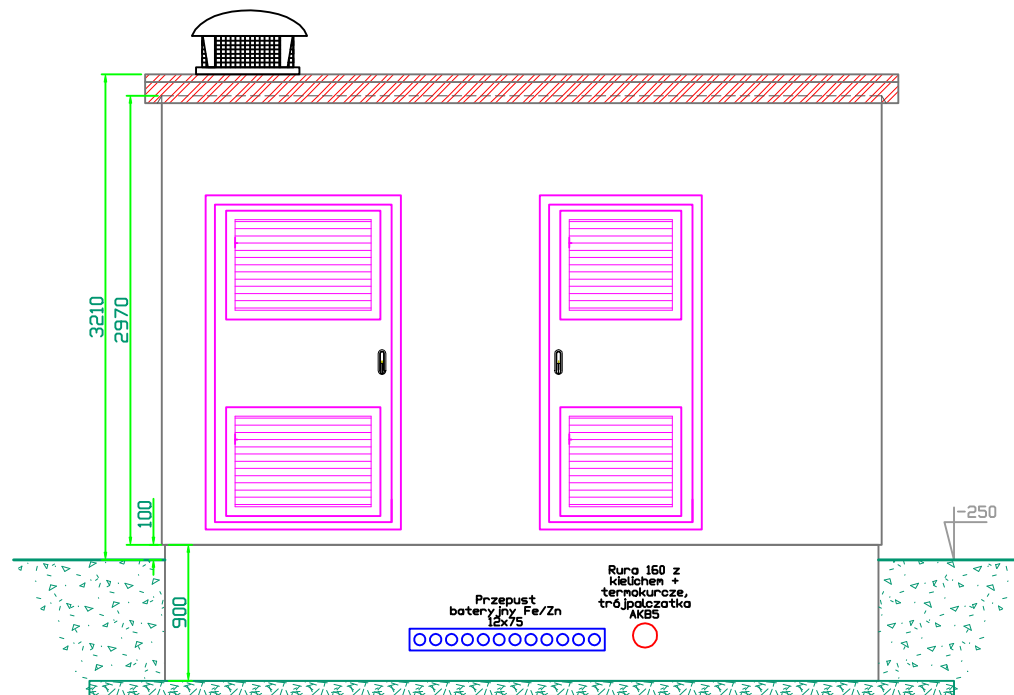


STRUNOBET
MIGACZ

RYSUNEK NR 5

STRUNOBET-MIGACZ sp. z o.o. ul. Kolejowa 1 49-340 Lewin Brzeski Tel. +48 41 394 11 16 Fax. +48 41 372 50 10 Zakład Produkcyjny w Kuzkach Kuzki 14A, 29-100 Włoszczowa www.strunobet.pl	Inwestor:		Tytuł:		Projekt nr:		Uprawnienia	
	P.G.K. w Płońsku		Widok "A"		mgr inż. Jacek Kiński		MAZ/0256/PBE/15	
	Obiekt:		Przedmiot opracowania:		Adaptował:			
	Poświętne ul. Płńska 5		Kontenerowa rozdzielnia Sn/nn KSW		Format: A4	Skala: 1:50	Data: 09-2019	Strona: 30

Widok "C"

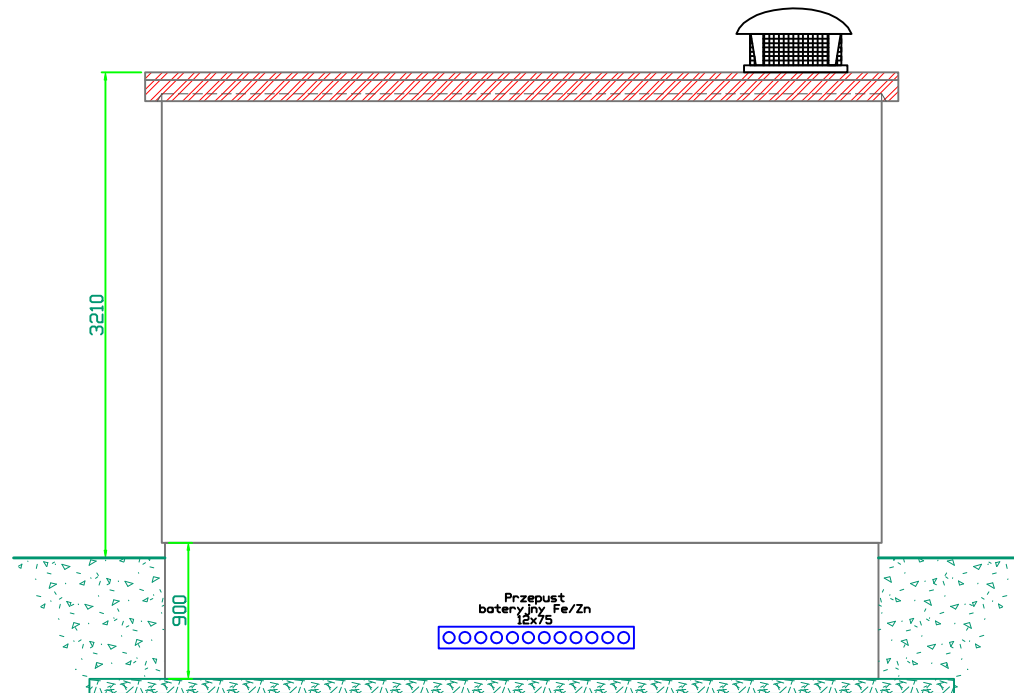


STRUNOBET
MIGACZ

RYSUNEK NR 6


STRUNOBET-MIGACZ sp. z o.o. ul. Kolejowa 1 49-340 Lewin Brzeski Tel. +48 41 394 11 16 Fax. +48 41 372 50 10 Zakład Produkcyjny w Kuzkach Kuzki 14A, 29-100 Włoszczowa www.strunobet.pl	Inwestor:	Tytuł:	Projekt nr:	Uprawnienia	
	P.G.K. w Płońsku	Widok "C"	Projektował:	mgr inż. Jacek Kiński	MAZ/0256/PBE/15
	Obiekt:	Przedmiot opracowania:	Adaptował:		
	Poświętne ul. Płońska 5	Kontenerowa rozdzielnia Sn/nn KSW	Format: A4	Skala: 1:50	Data: 09-2019
				Strona: 31	

Widok "D"

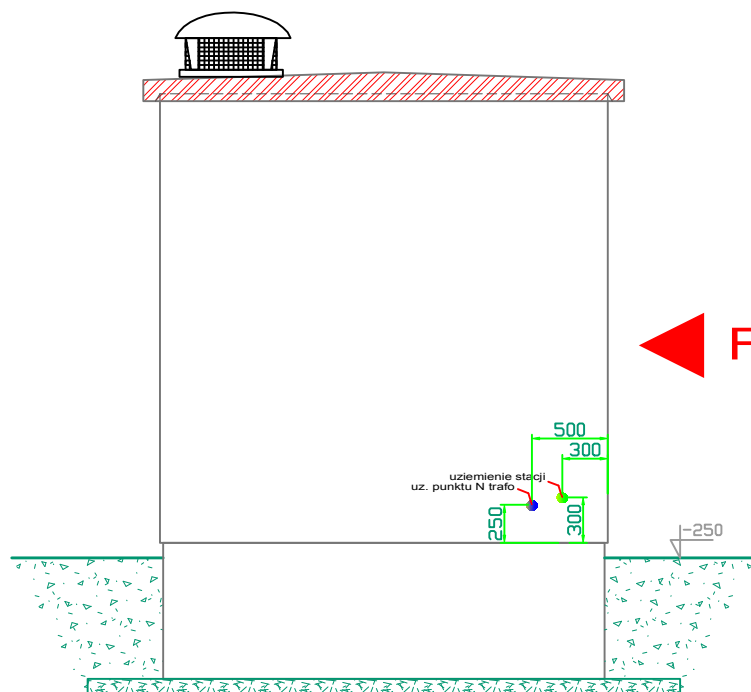

◀ FRONT ▶

Widok "B"

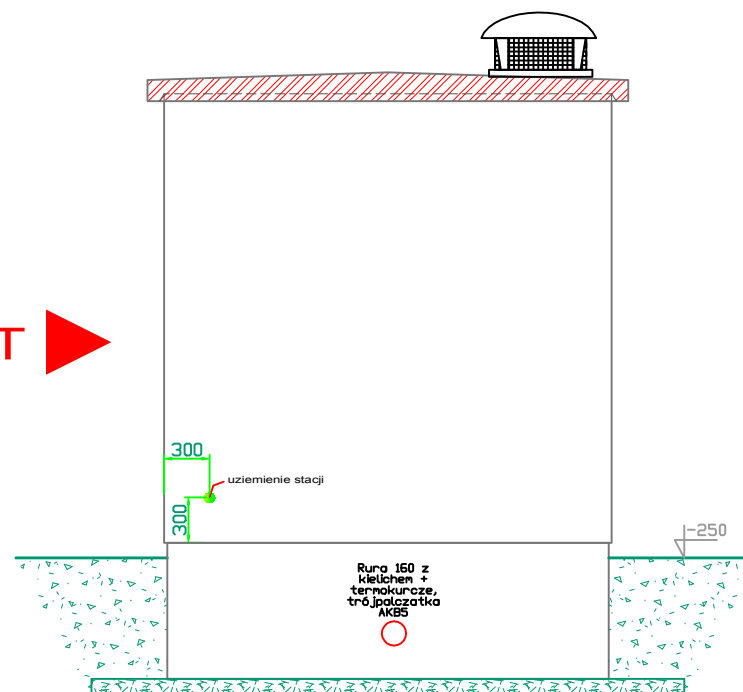


STRUNOBET
MIGACZ


RYSUNEK NR 7

STRUNOBET-MIGACZ sp. z o.o. ul. Kolejowa 1 49-340 Lewin Brzeski Tel. +48 41 394 11 16 Fax. +48 41 372 50 10 Zakład Produkcyjny w Kuzkach Kuzki 14A, 29-100 Włoszczowa www.strunobet.pl	Inwestor:		Tytuł:		Projekt nr:		Uprawnienia	
	P.G.K. w Płońsku		Widok "D" i "B"		Projektował: mgr inż. Jacek Kiński		MAZ/0256/PBE/15	
	Obiekt:		Przedmiot opracowania:		Adaptował:			
	Poświętne ul. Płońska 5		Kontenerowa rozdzielnia Sn/nn KSW		Format: A4	Skala: 1:50	Data: 09-2019	Strona: 32

Przekrój A-A

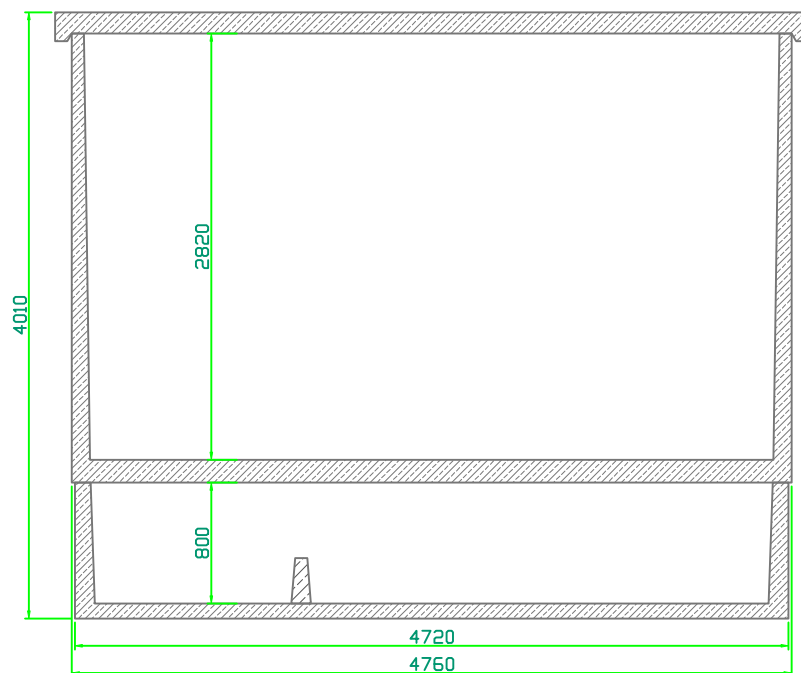


Przekrój B-B

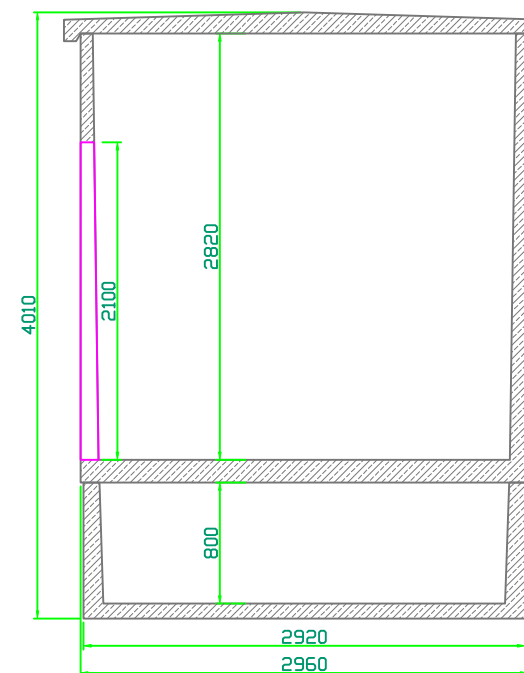

RYSUNEK NR 8

STRUNOBET-MIGACZ sp. z o.o. ul. Kolejowa 1 49-340 Lewin Brzeski Tel. +48 41 394 11 16 Fax. +48 41 372 50 10 Zakład Produkcyjny w Kuzkach Kuzki 14A, 29-100 Włoszczowa www.strunobet.pl	Inwestor:	Tytuł:	Projekt nr:	Uprawnienia	
	P.G.K. w Płońsku	Przekroje	Projektował:	mgr inż. Jacek Kiński	
	Obiekt:	Przedmiot opracowania:	Adaptował:		
	Poświętne ul. Płocka 5	Kontenerowa rozdzielnia Sn/nn KSW	Format: A4	Skala: 1:50	Data: 09-2019
				Strona: 33	

Dach

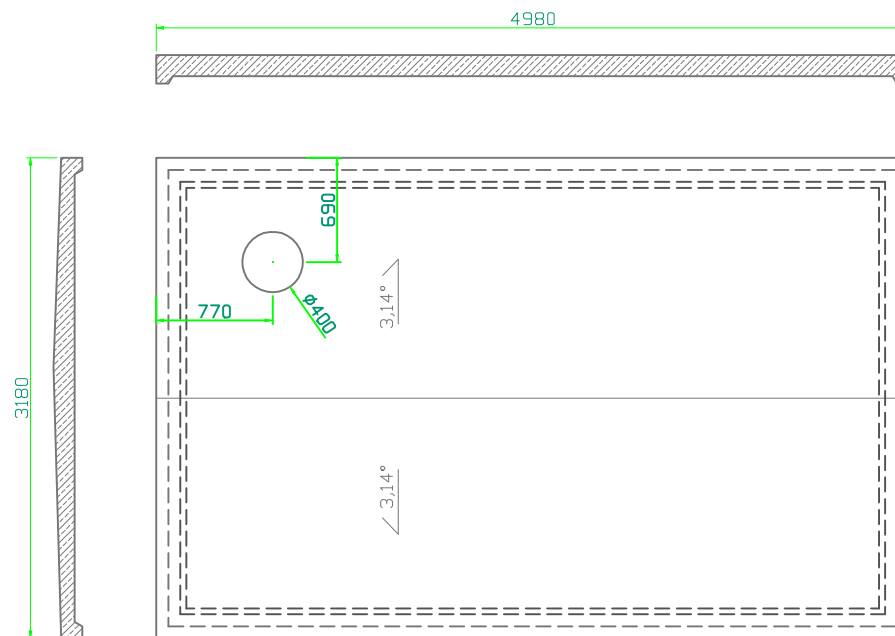

STRUNOBET
MIGACZ

RYSUNEK NR 9


STRUNOBET-MIGACZ sp. z o.o. ul. Kolejowa 1 49-340 Lewin Brzeski Tel. +48 41 394 11 16 Fax. +48 41 372 50 10 Zakład Produkcyjny w Kuzkach Kuzki 14A, 29-100 Włoszczowa www.strunobet.pl	Inwestor:		Tytuł:		Projekt nr:		Uprawnienia	
	P.G.K. w Płońsku		Dach		Projektował: mgr inż. Jacek Kiński		MAZ/0256/PBE/15	
	Obiekt:		Przedmiot opracowania:		Adaptował:			
	Poświętne ul. Płońska 5		Kontenerowa rozdzielnia Sn/nn KSW		Format: A4	Skala: 1:50	Data: 09-2019	Strona: 34

Instalacja uziemiająca

Strona "C"

Strona "D"

Strona "B"

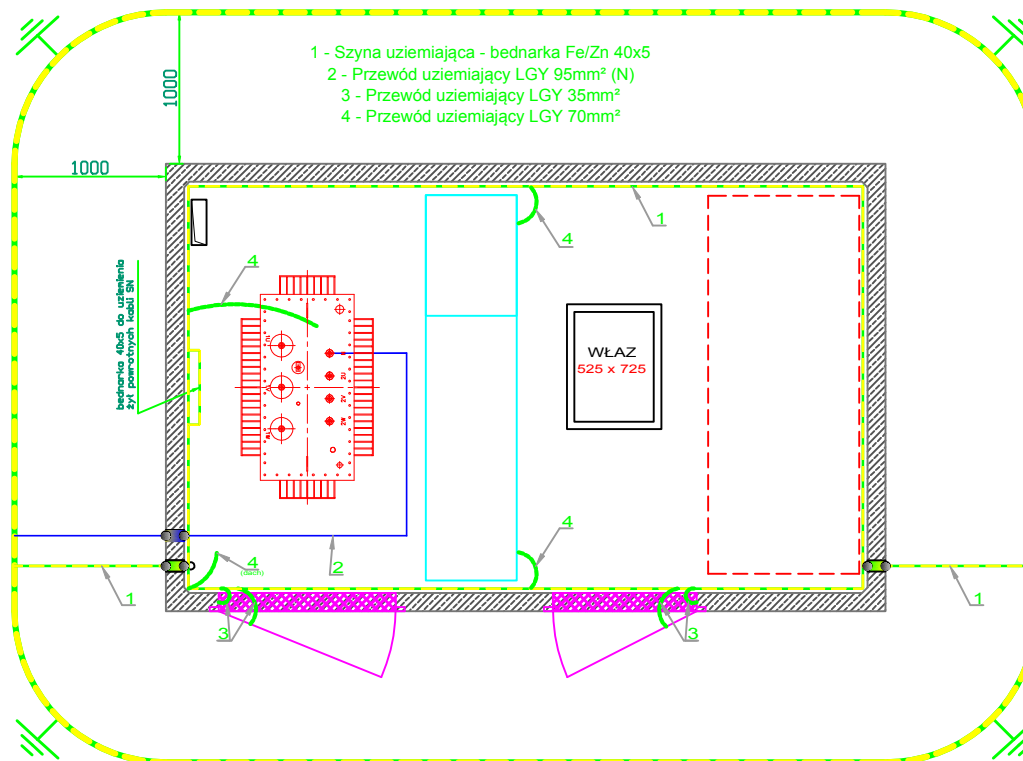


Strona "A"

STRUNOBET
WŁASNOŚĆ


RYSUNEK NR 10

STRUNOBET-MIGACZ sp. z o.o. ul. Kolejowa 1 49-340 Lewin Brzeski Tel. +48 41 394 11 16 Fax. +48 41 372 50 10 Zakład Produkcyjny w Kuzkach Kuzki 14A, 29-100 Włoszczowa www.strunobet.pl	Inwestor:	Tytuł:	Projekt nr:	Uprawnienia	
	P.G.K. w Płońsku	Instalacja uziemiająca	Projektował:	mgr inż. Jacek Kiński	MAZ/0256/PBE/15
	Obiekt:	Przedmiot opracowania:	Adaptował:		
	Poświętne ul. Płońska 5	Kontenerowa rozdzielnia Sn/nn KSW	Format: A4	Skala: 1:50	Data: 09-2019
				Strona: 35	


Posadowienie kontenera w gruntach stabilnych, suchych, o poziomie wody gruntowej poniżej poziomu posadowienia fundamentu

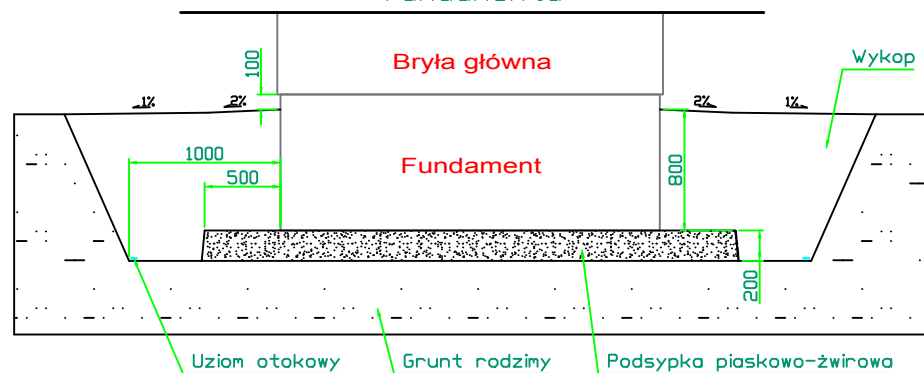


Posadowienie kontenera w gruntach nawodnionych, o zmiennym poziomie wody gruntowej bądź powyżej poziomu posadowienia fundamentu

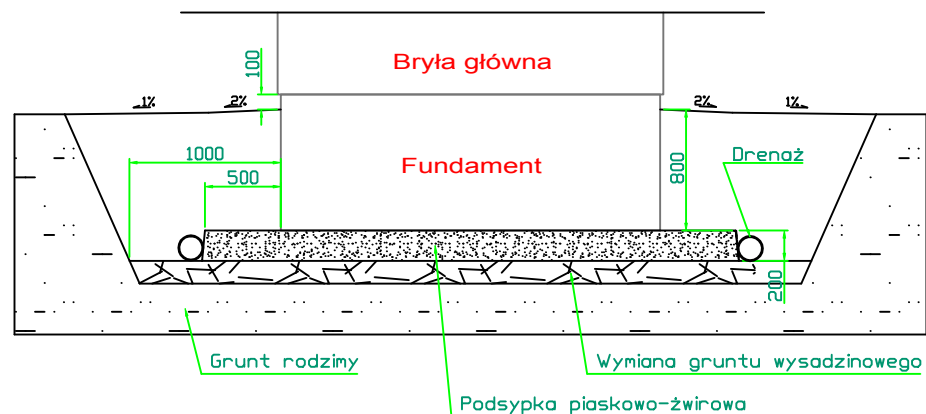

Posadowienie kontenera w gruntach niejednorodnych, słabostabilnych, suchych

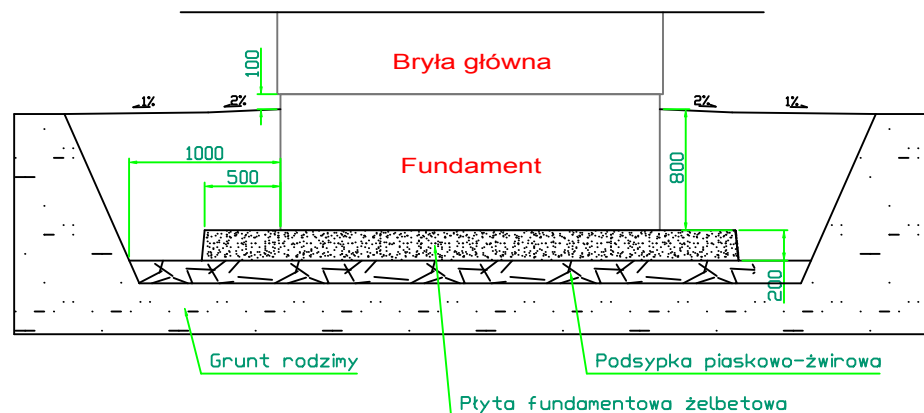

Posadowienie kontenera w gruntach nawodnionych, niestabilnych, niejednorodnych, o zmiennym poziomie wody gruntowej bądź powyżej poziomu posadowienia fundamentu

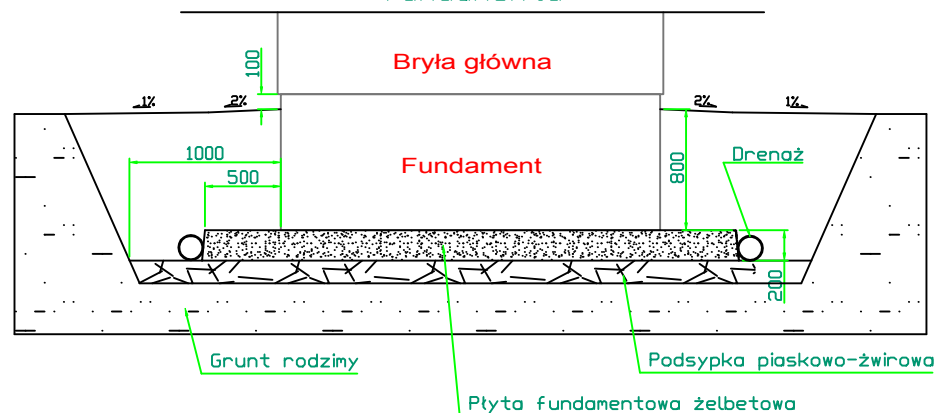

STRU**NOBET**
MIGACZ

RYSunek NR 11

STRUNOBET-MIGACZ sp. z o.o. ul. Kolejowa 1 49-340 Lewin Brzeski Tel. +48 41 394 11 16 Fax. +48 41 372 50 10 Zakład Produkcyjny w Kuzkach Kuzki 14A, 29-100 Włoszczowa www.strunobet.pl	Inwestor:	Tytuł:	Projekt nr:			Uprawnienia
	P.G.K. w Płońsku	Posadowienie	Projektował:	mgr inż. Jacek Kiński		MAZ/0256/PBE/15
	Obiekt:	Przedmiot opracowania:	Adaptował:			
	Poświętne ul. Płńska 5	Kontenery typu KSW	Format: A4	Skala: 1:50	Data: 09-2019	Strona36