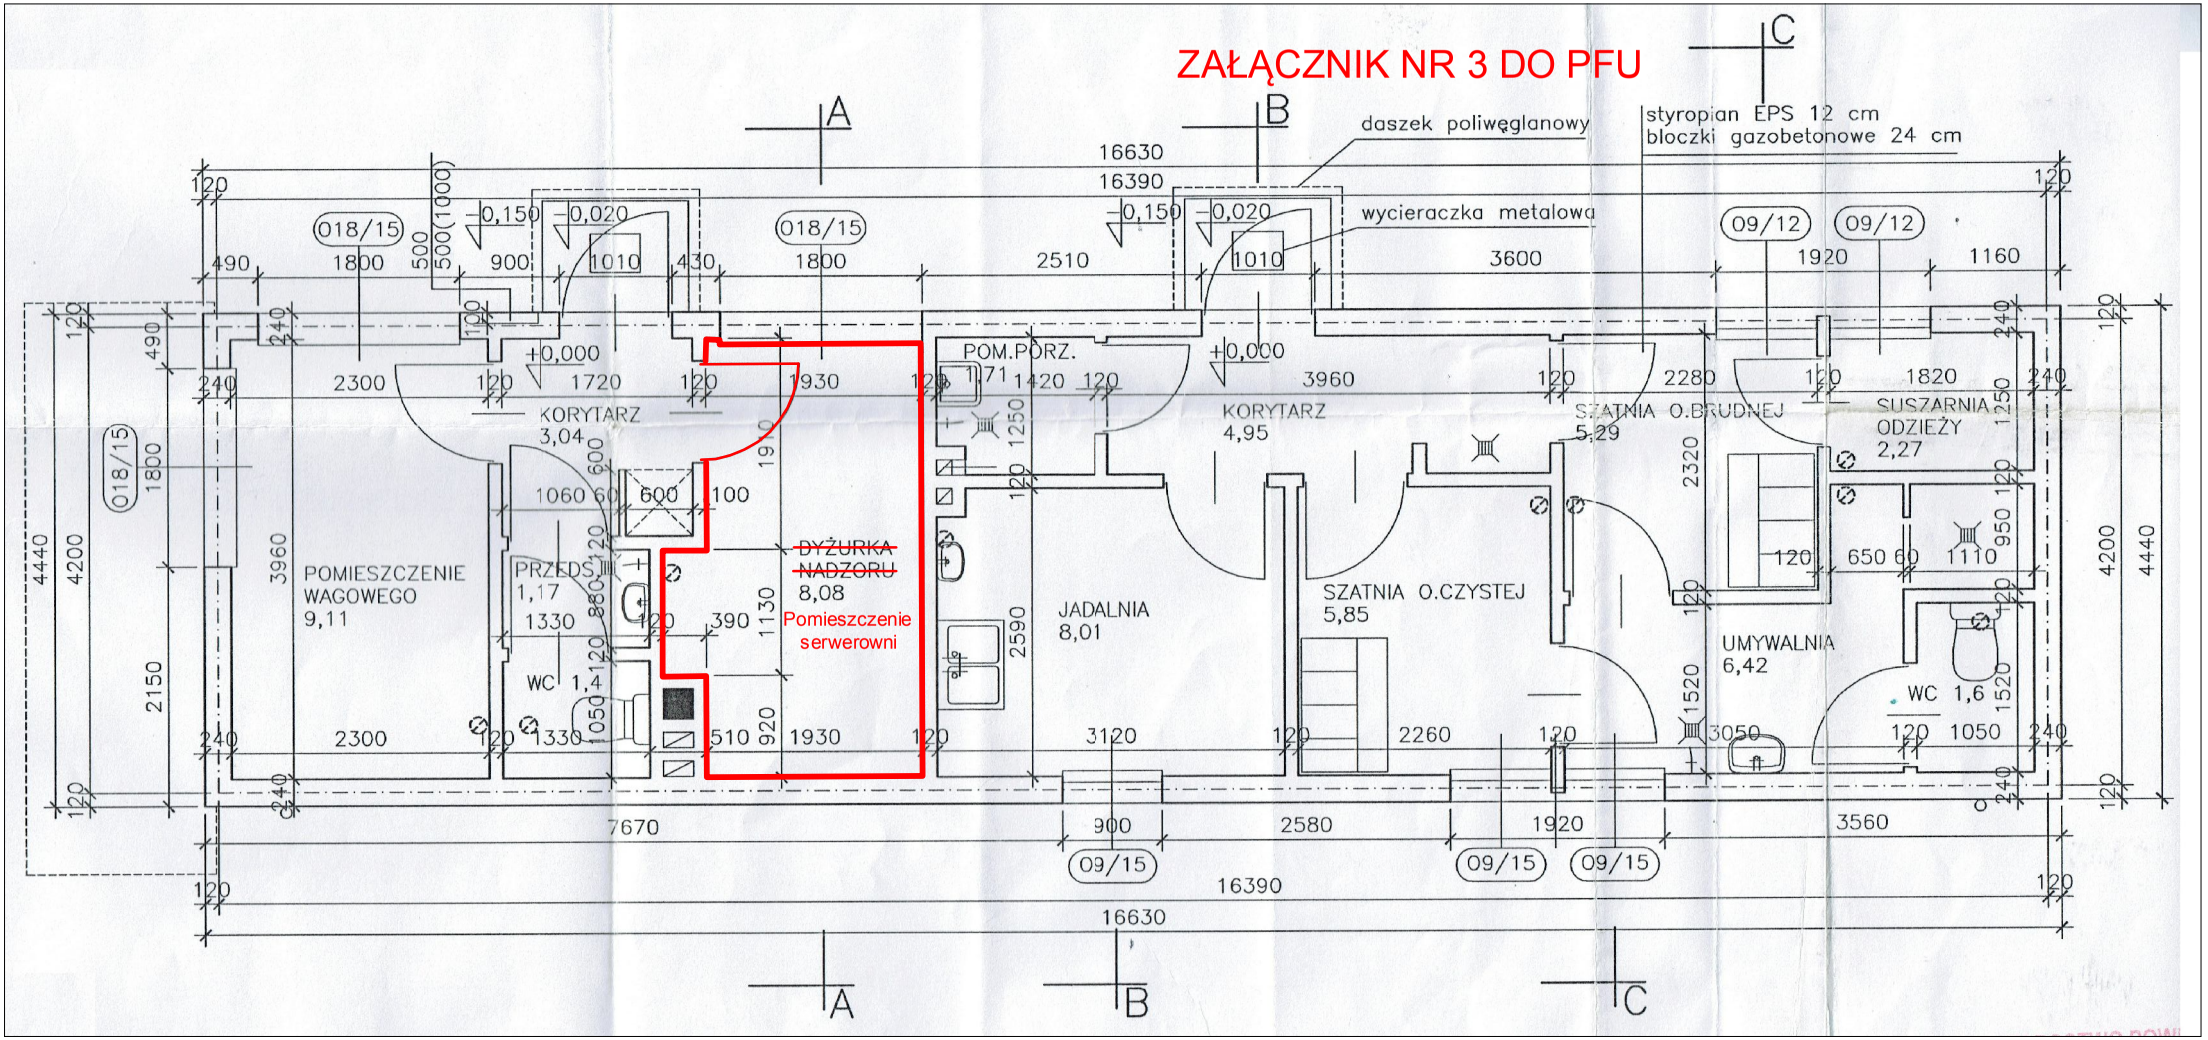ZAŁĄCZNIK NR 3 DO PFU