


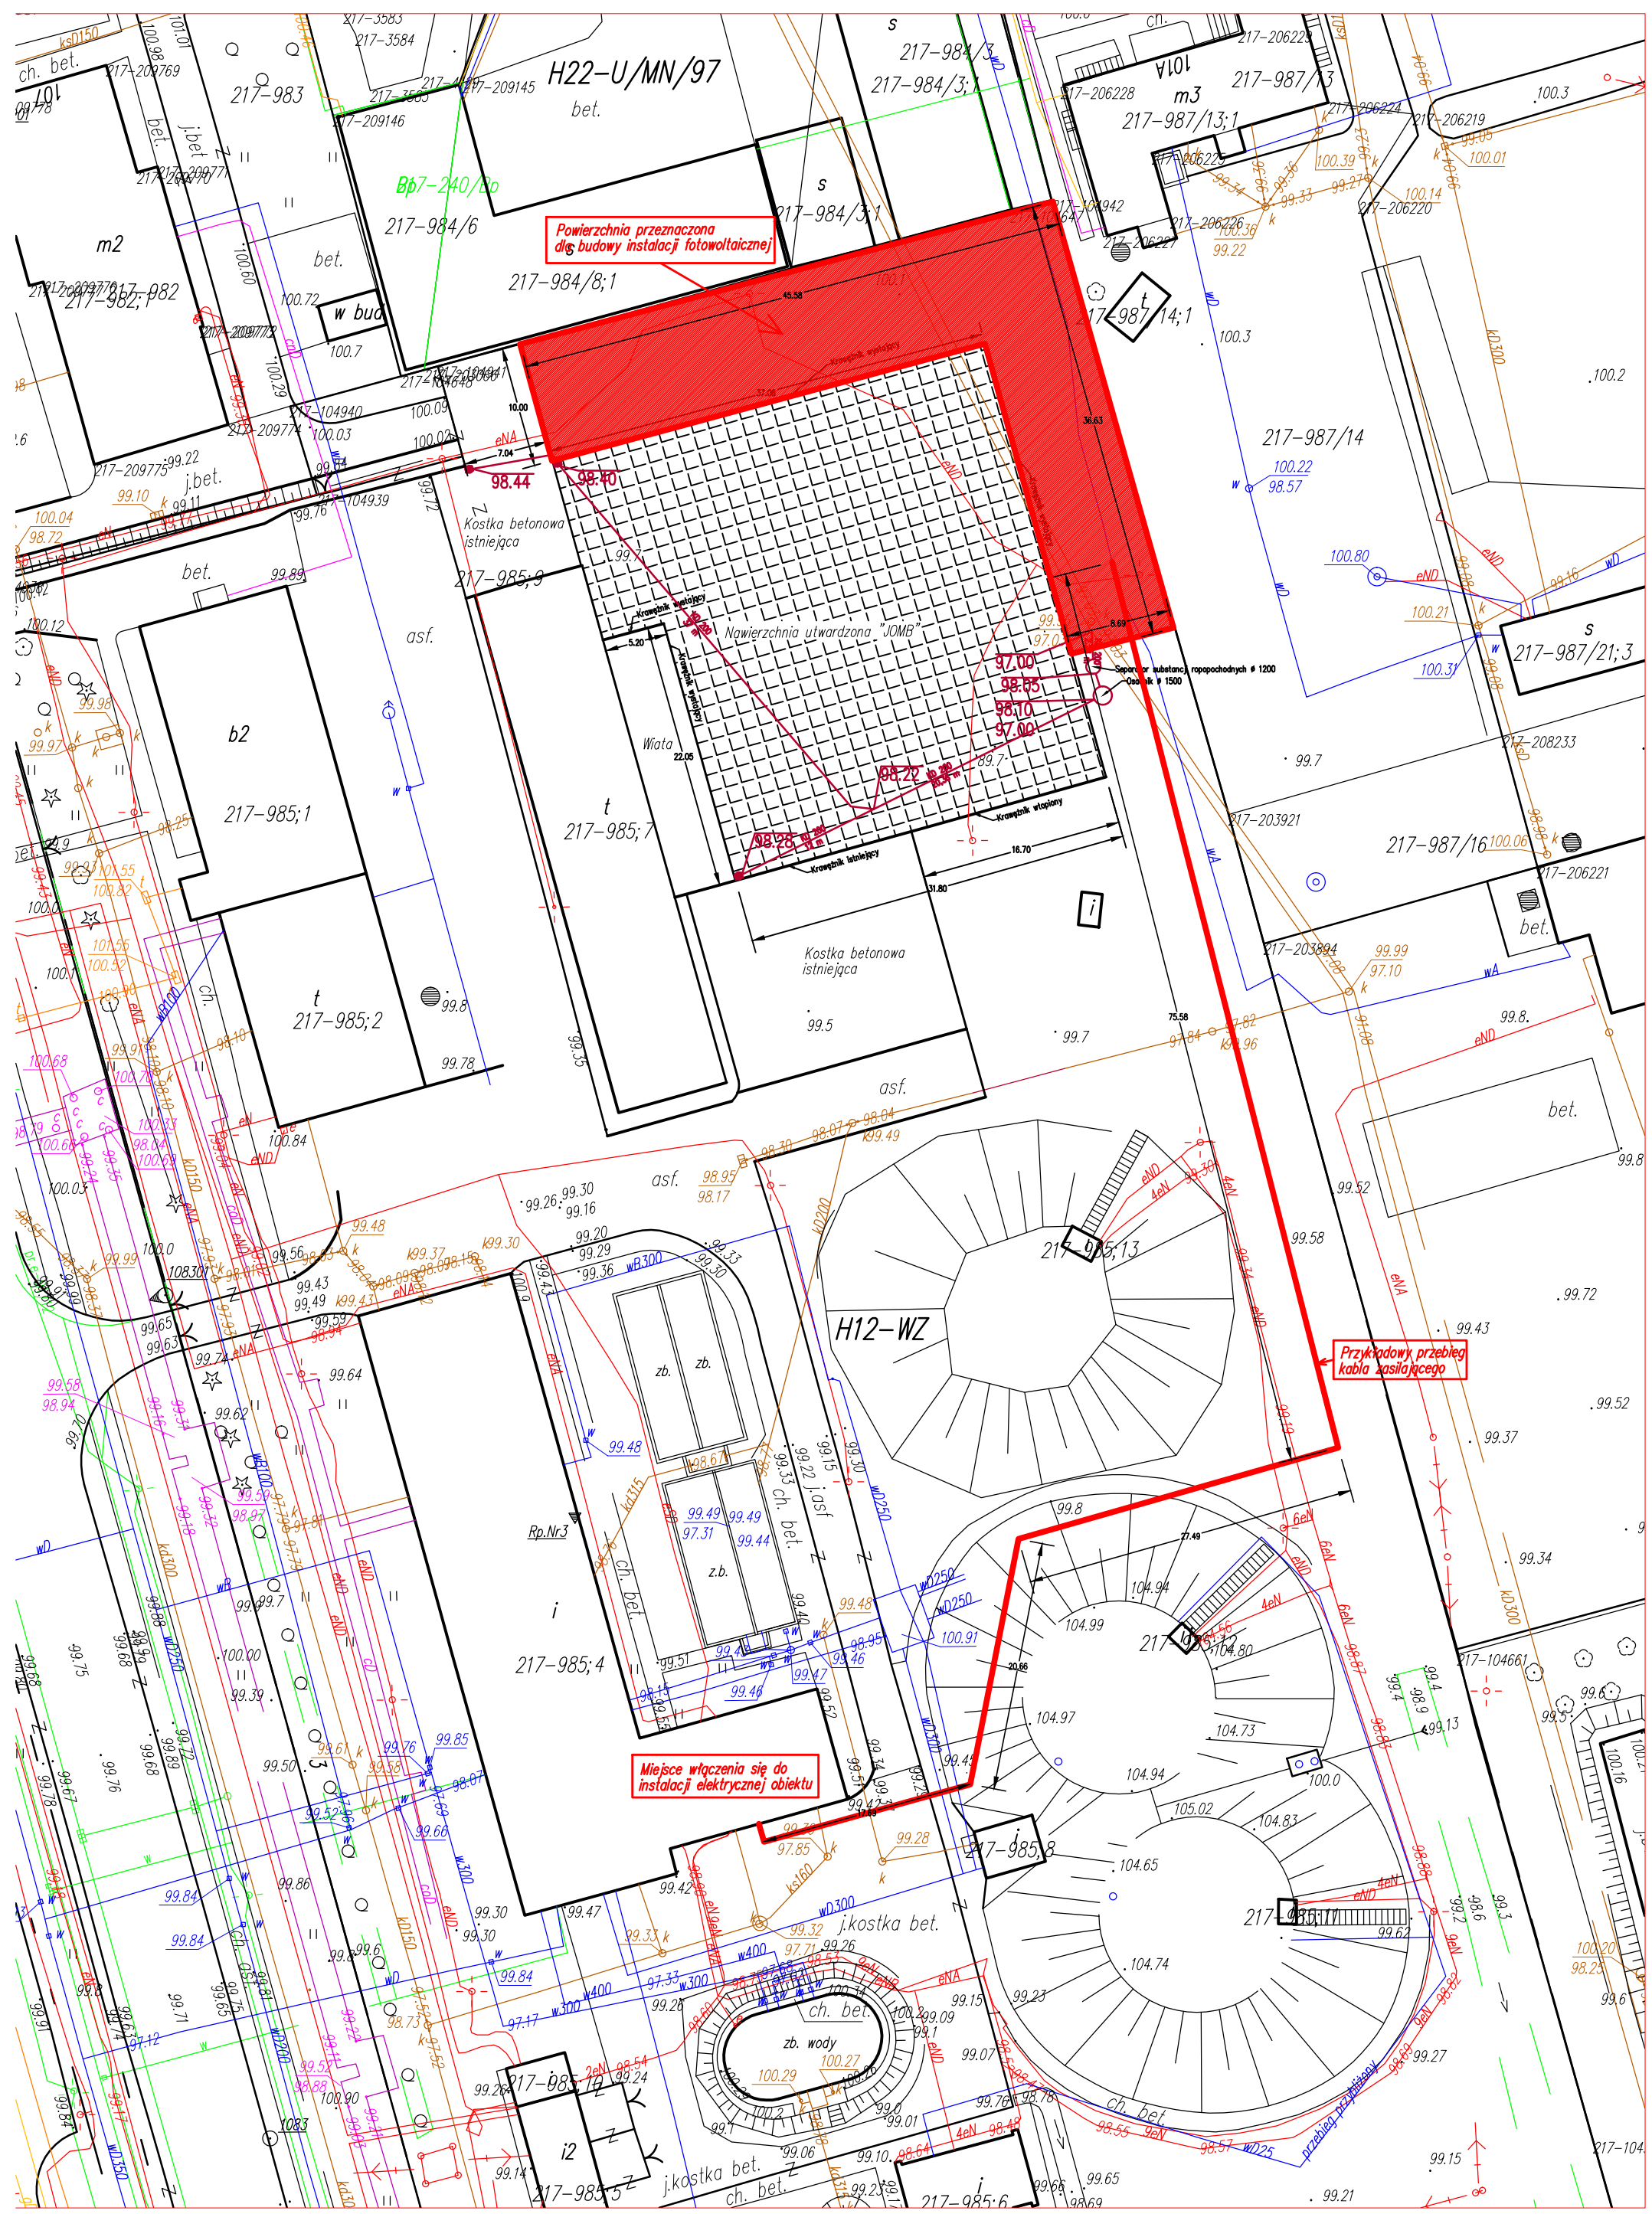

Powierzchnia przeznaczona
dla budowy instalacji fotowoltaicznej

Przykładowy przebieg
kabla zasilającego

Miejsce włączenia się do
instalacji elektrycznej obiektu