


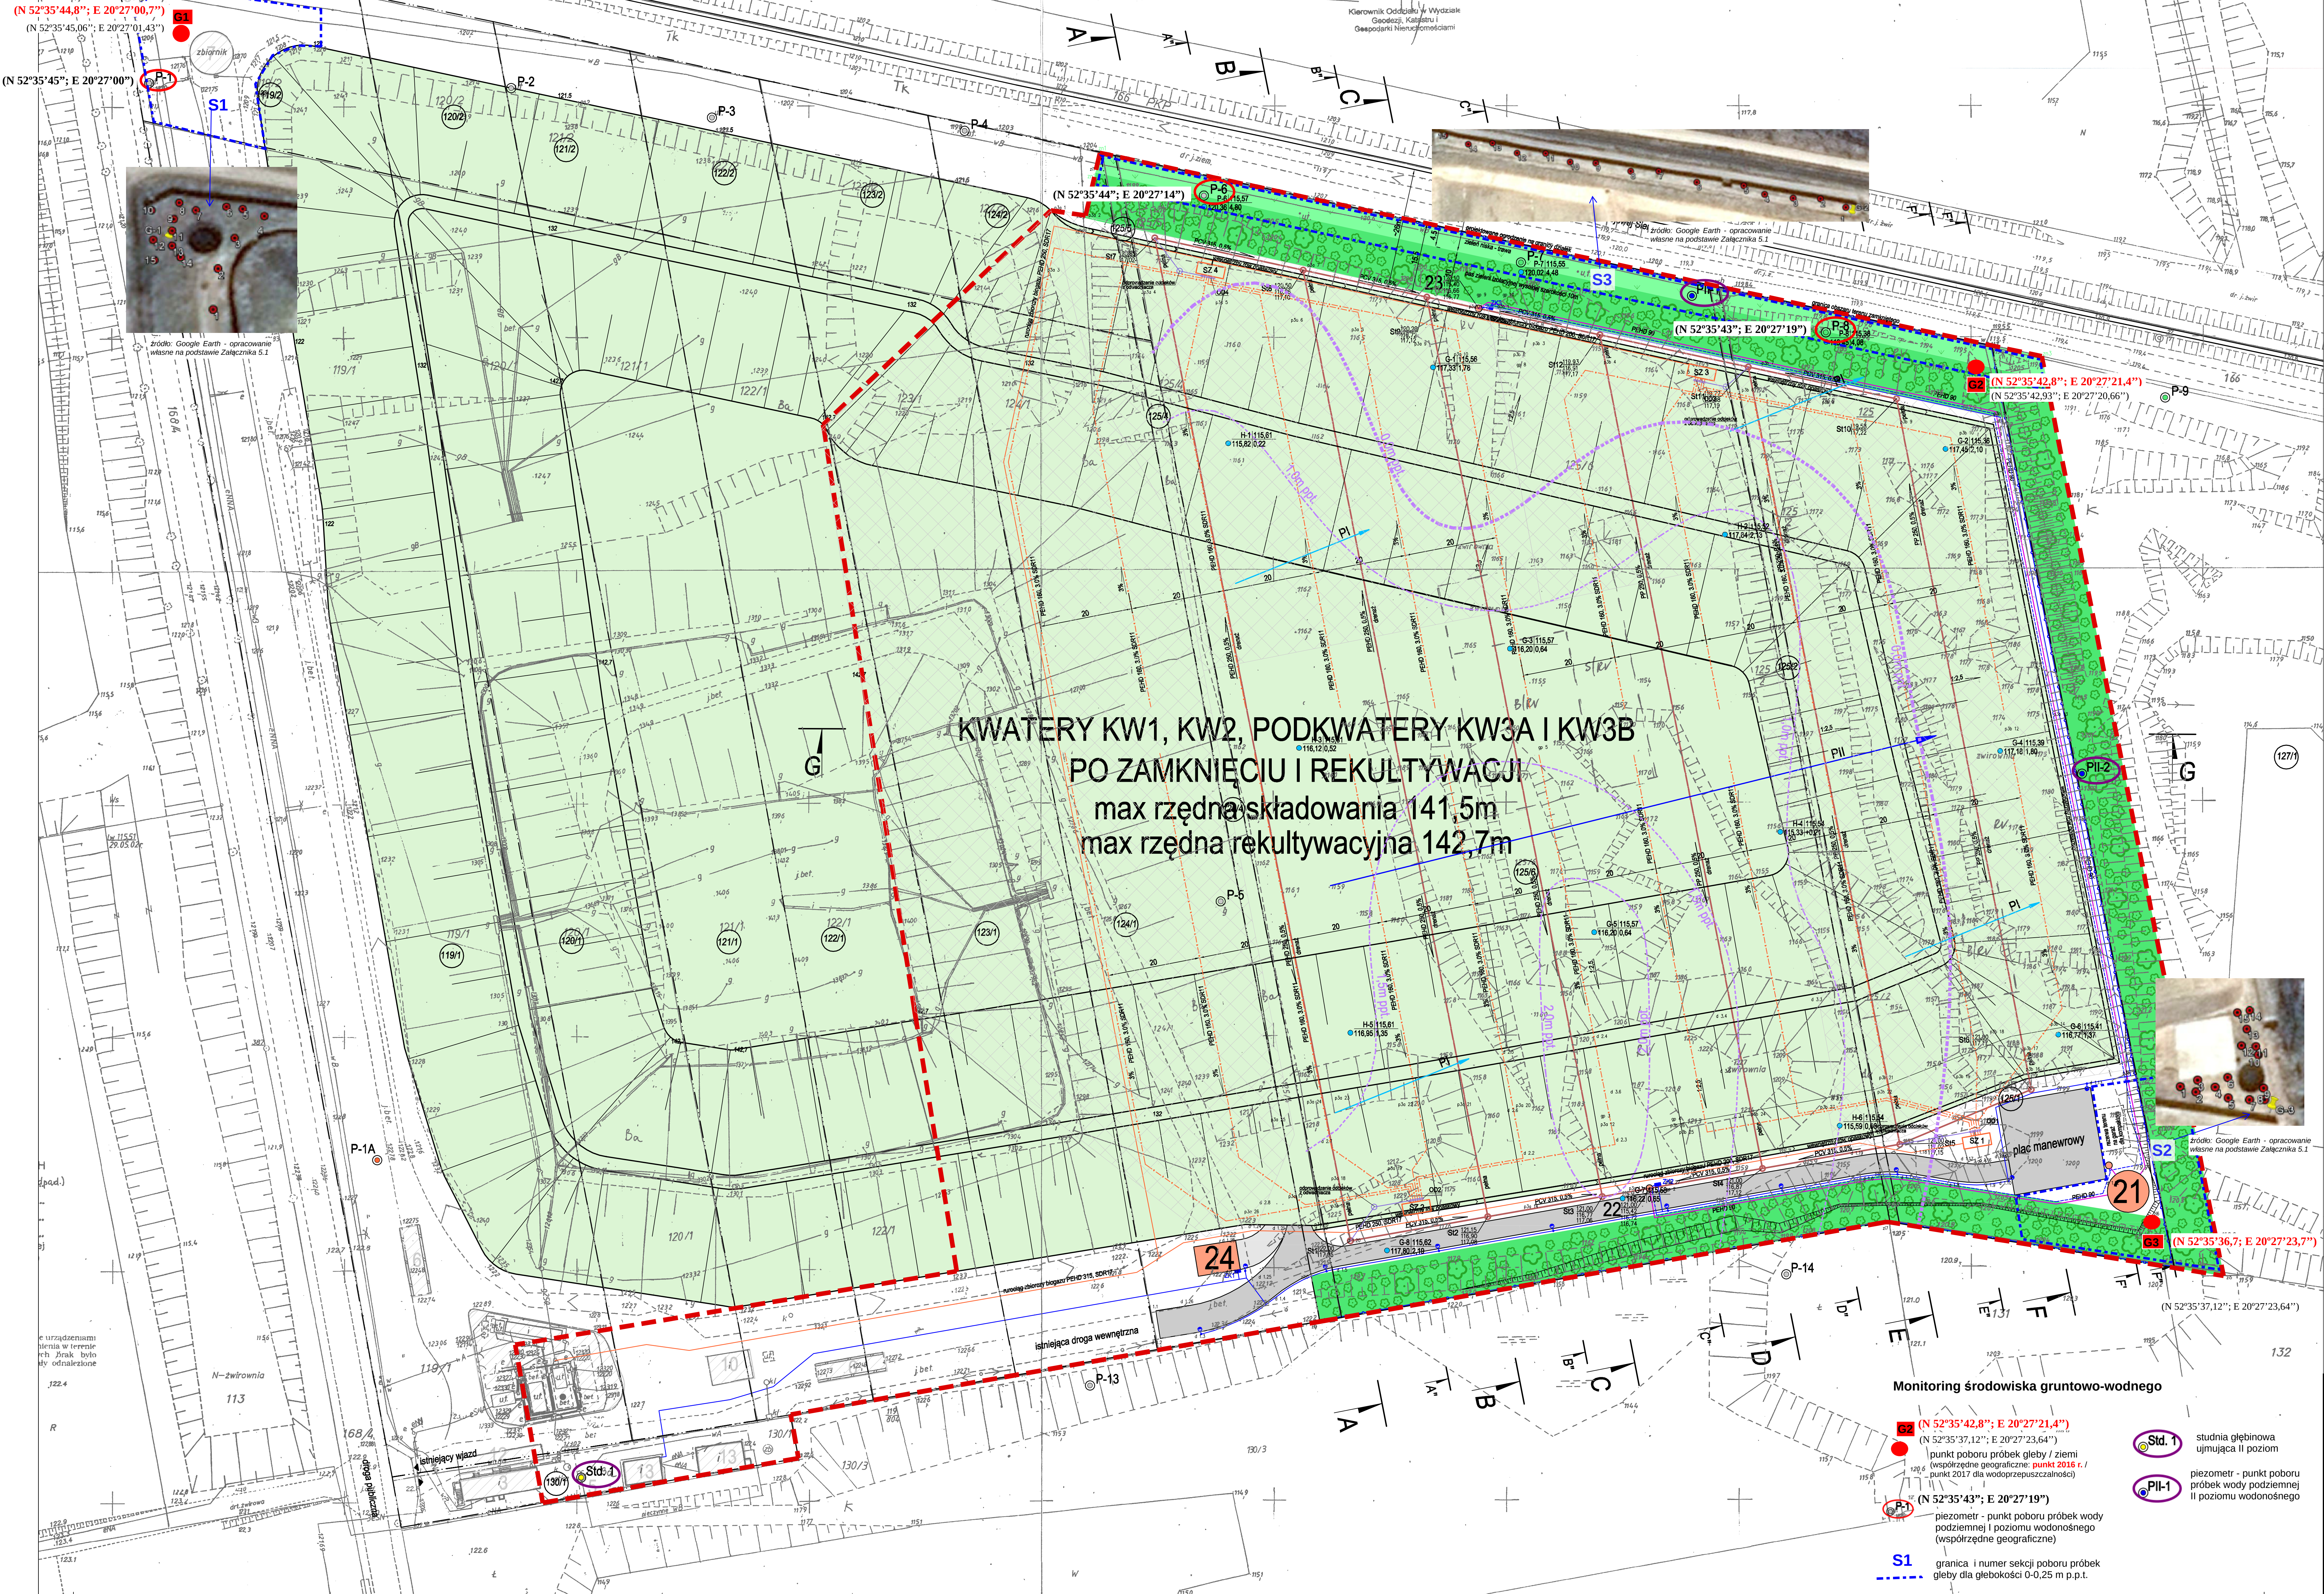

OBJAŚNIENIA

OBIEKTY ISTNIEJĄCE	
LP	OBIEKT
1	KWATERA KW1
2	KWATERA KW2
3	BUDYNEK ADMINISTRACYJNO SPOŁeczNY
4	PUNKT ENERGETYCZNY BIOGAZU
5	STUDNIA GŁĘBINOWA
6	BRODZIKI DEZYNFEKCYJNE - 2SZT.
7	ZBIORNIK ODCIEKÓW
8	PRZEPOMPOWNIA ODCIEKÓW
9	ZBIORNIK BEZODPŁYWOWY NA NIECZYSTOŚCI
10	GARAŻ DLA KOMPAKTORA
11	UJĘCIA WÓD ODCIEKOWYCH DLA CELÓW PPOŻ.
12	WAGA SAMOCHODOWA
13	BUDYNKI GOSPODARCZE

1 OBIEKTY ISTNIEJĄCE

OBIEKTY PROJEKTOWANE

LP	OBIEKT
20	KWATERA SKŁADOWANIA ODPADÓW BALASTOWYCH
21	ZBIORNIK RETENCYJNY ODCIEKÓW
22	POMPOWNIA ODCIEKÓW PO1
23	POMPOWNIA ODCIEKÓW PO2
24	GARAŻ DLA KOMPAKTORA

20 PROJEKTOWANA KWATERA SKŁADOWANIA

21 INNE OBIEKTY PROJEKTOWANE

PROJEKTOWANE DROGI Z PŁYT BETONOWYCH

PROJEKTOWANE DROGI TŁUCZNIOWE

PROJEKTOWANA ZIELEN IZOLACYJNA WYSOKA

PROJEKTOWANA ZIELEN NISKA

PROJEKTOWANE OGRODZENIE

GRANICE DZIAŁEK

NUMERY EWIDENCYJNE DZIAŁEK

GRANICA TERENU OBJĘTEGO PROJEKTEM ZAGOSPODAROWANIA

PROJEKTOWANE SIECI

- SIEĆ DRENARZY I KANALIZACJI GRWITYWNEJ ODCIEKÓW
- SIEĆ KANALIZACJI TŁOCZNEJ ODCIEKÓW
- SIEĆ KABLOWA NISKIEGO NAPIĘCIA
- SIEĆ TELETECHNICZNA
- SIECI ODGAZOWANIA PODKWATER
- RUROCIĄGI ZBIORCZE BIOGAZU
- RUROCIĄGI ODCIEKU Z ODWADNIACZY

PROJEKTOWANE ELEM. UZBROJENIA TERENU

- złącza i rozdzielnie kablowe
- lampa sodowa na słupie
- stacja zbiorczo-pomiarowa - biogazu
- odwadniacz
- LOKALIZACJA ISTNIEJĄCYCH PIEZOMETRÓW OBSERWACYJNYCH I-go POZIOMU WODONOŚNEGO
- LOKALIZACJA ZALECANYCH DO WYKONANIA PIEZOMETRÓW OBSERWACYJNYCH I-go POZIOMU WODONOŚNEGO
- LOKALIZACJA ISTNIEJĄCYCH PIEZOMETRÓW OBSERWACYJNYCH I-go POZIOMU WODONOŚNEGO
- LOKALIZACJA ZALECANYCH DO WYKONANIA PIEZOMETRÓW OBSERWACYJNYCH I-go POZIOMU WODONOŚNEGO
- LOKALIZACJA POZOSTAŁYCH PIEZOMETRÓW ISTNIEJĄCYCH
- LOKALNE KIERUNKI SPŁYWU WÓD I POZIOMU WODONOŚNEGO
- LOKALNY KIERUNEK SPŁYWU WÓD II POZIOMU WODONOŚNEGO
- ZASIEG ZALEGANIA GRUNTÓW NIEPRZEPUSZCZALNYCH
- GŁĘBOKOŚĆ ZALEGANIA GRUNTÓW NIEPRZEPUSZCZALNYCH
- numer otworu / prognozowane zwierc. piezometru / w stanach normalnych i ekstremalnych / rzędna terenu / głębokość zwierc. m p.p.t.
- POWIERZCHNIE UZUPELNIENIA USZCZELNIENIA BENTONITĄ

Grontmij Polska

Zamawiający: Przedsiębiorstwo Gospodarki Komunalnej w Płońsku Sp. z o.o. 09-100 Płońsk, ul. A. Mickiewicza 4			
Nazwa i adres obiektu budowlanego: Kwatera KW3 na składowisko odpadów innych niż niebezpieczne i obojętne w Działosławicach, gmina Płońsk		Nazwa rysunku: Plan zagospodarowania terenu po zamknięciu i rekultywacji podkwatery KW3A i KW3B, kwater KW1 i KW2	
Projektant	Imię i nazwisko	Specjalność	Nr uprawnień
mgr inż. Michał Rokicki	architektura	MA/076/11	
Opracował	mgr inż. Piotr Woźniak	instalacyjna	WP/0201/P08/05
Sprawdził	mgr inż. Marek Gajkowski	architektura	654/87/PW
Kier. projektu	mgr inż. Marek Kundęgowski		
Nr umowy	1264/NZP/2015	Skala:	Nr rys.:
Data:	12.2015	PB zamienny	1:500
			3
			0