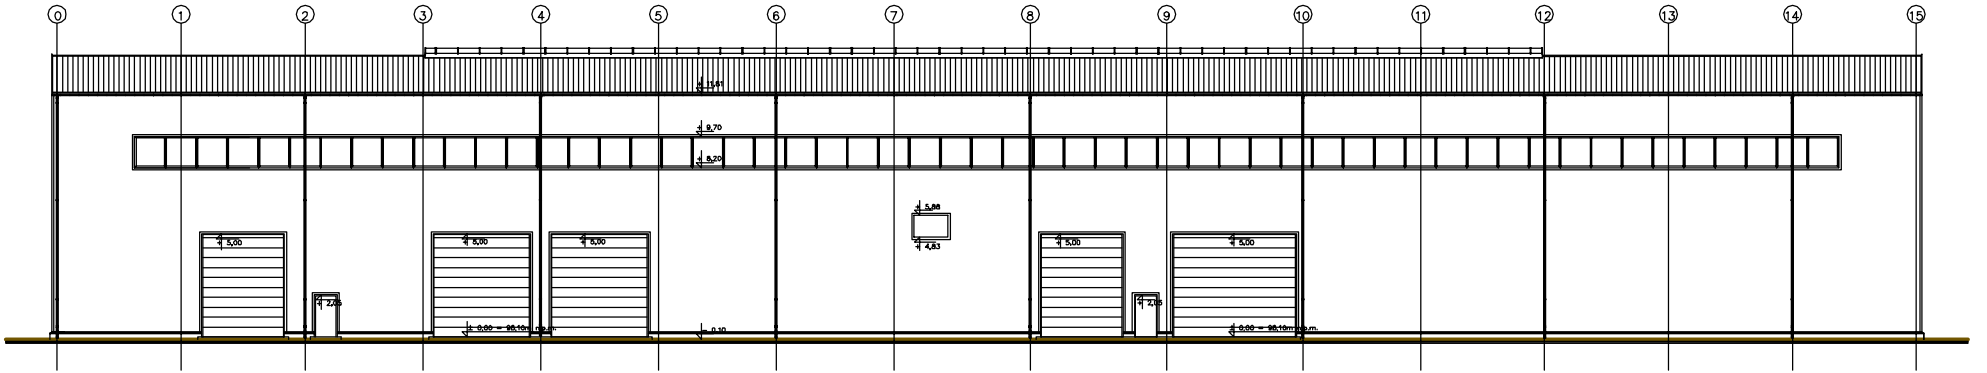

Elewacja południowa

Uwaga: Blacha na ścianach zewnętrznych – kolorRAL7035 – jasnoszary
Blacha zewnętrzna na połaci dachowej – kolor RAL7035– jasnoszary
Obróbki blacharskie z blachy gr. 0,5mm akceptowane RAL8014 – brązowy
Okna – profile PCV – kolor biały
Bramy segmentowe – kolor zbliżony do RAL7035 lub 9006 – jasnoszary
Rynny i rury spustowe stalowe – kolor RAL5010 – niebieski